

מרחב תכנון מקומי עפולה
תוכנית מפורטת מס' עפ/מק/6113/2
שינוי תוכנית מס' 1/6113

מחוז : הצפון
מפה : ירדנאל
מקום : עפולה

גוש 16661 - חלקות 41 (חלק), 45 (חלק), 56
גוש 16701 - חלקות 25, 26 (חלק)
החיים : פירית עפולה-רחיף עפולה
טל: 06-6520333

בעל הקרקע : פירית עפולה, מריית ישראל
שטח התוכנית : 14.900 דונם
עורך התוכנית : "רחם - שכח"
חברה לפירית תכנון וייחוס בינה בנין בע"מ
שר ארלוזורוב 16 עפולה
טל: 06-6594970 פקס: 06-6595164


גבולות התוכנית : כפסגון בתעריף בקו כחול
מפת התוכנית : צימוד וחלוקה לפי פרק סעיף ד'
לחוק התכנון והבניה, ללא הסכמת הבעלים
קרי"ם : 1 : 1250

התייחסות :
..... יוזם התוכנית
..... בעל הקרקע

סקיצה :
גבול התכנית- קו כחול רצוף
גבול גוש וחלקה לכיטול- קו שחור דק
גבול מגרש חדש- קו שחור עבה

מספר דרך- ספרה ברבע העליון של העיגול
רוחב הדרך- ספרה ברבע התחתון של העיגול
קווי בניין מינימליים- ספרות ברבעים הצדדים של העיגול
שציפ- ירוק
דרך קיימת- חום
מרכז עירוני- פסים עפורים אלכסוניים

ועדה מקומית עפולה
עפ/מק/6113/2
הועדה המקומית החליטה לאשר את התכנית
בשיבה מס' 34/3/04 ביום 20040004
ע"פ פקדון
מנהל הועדה

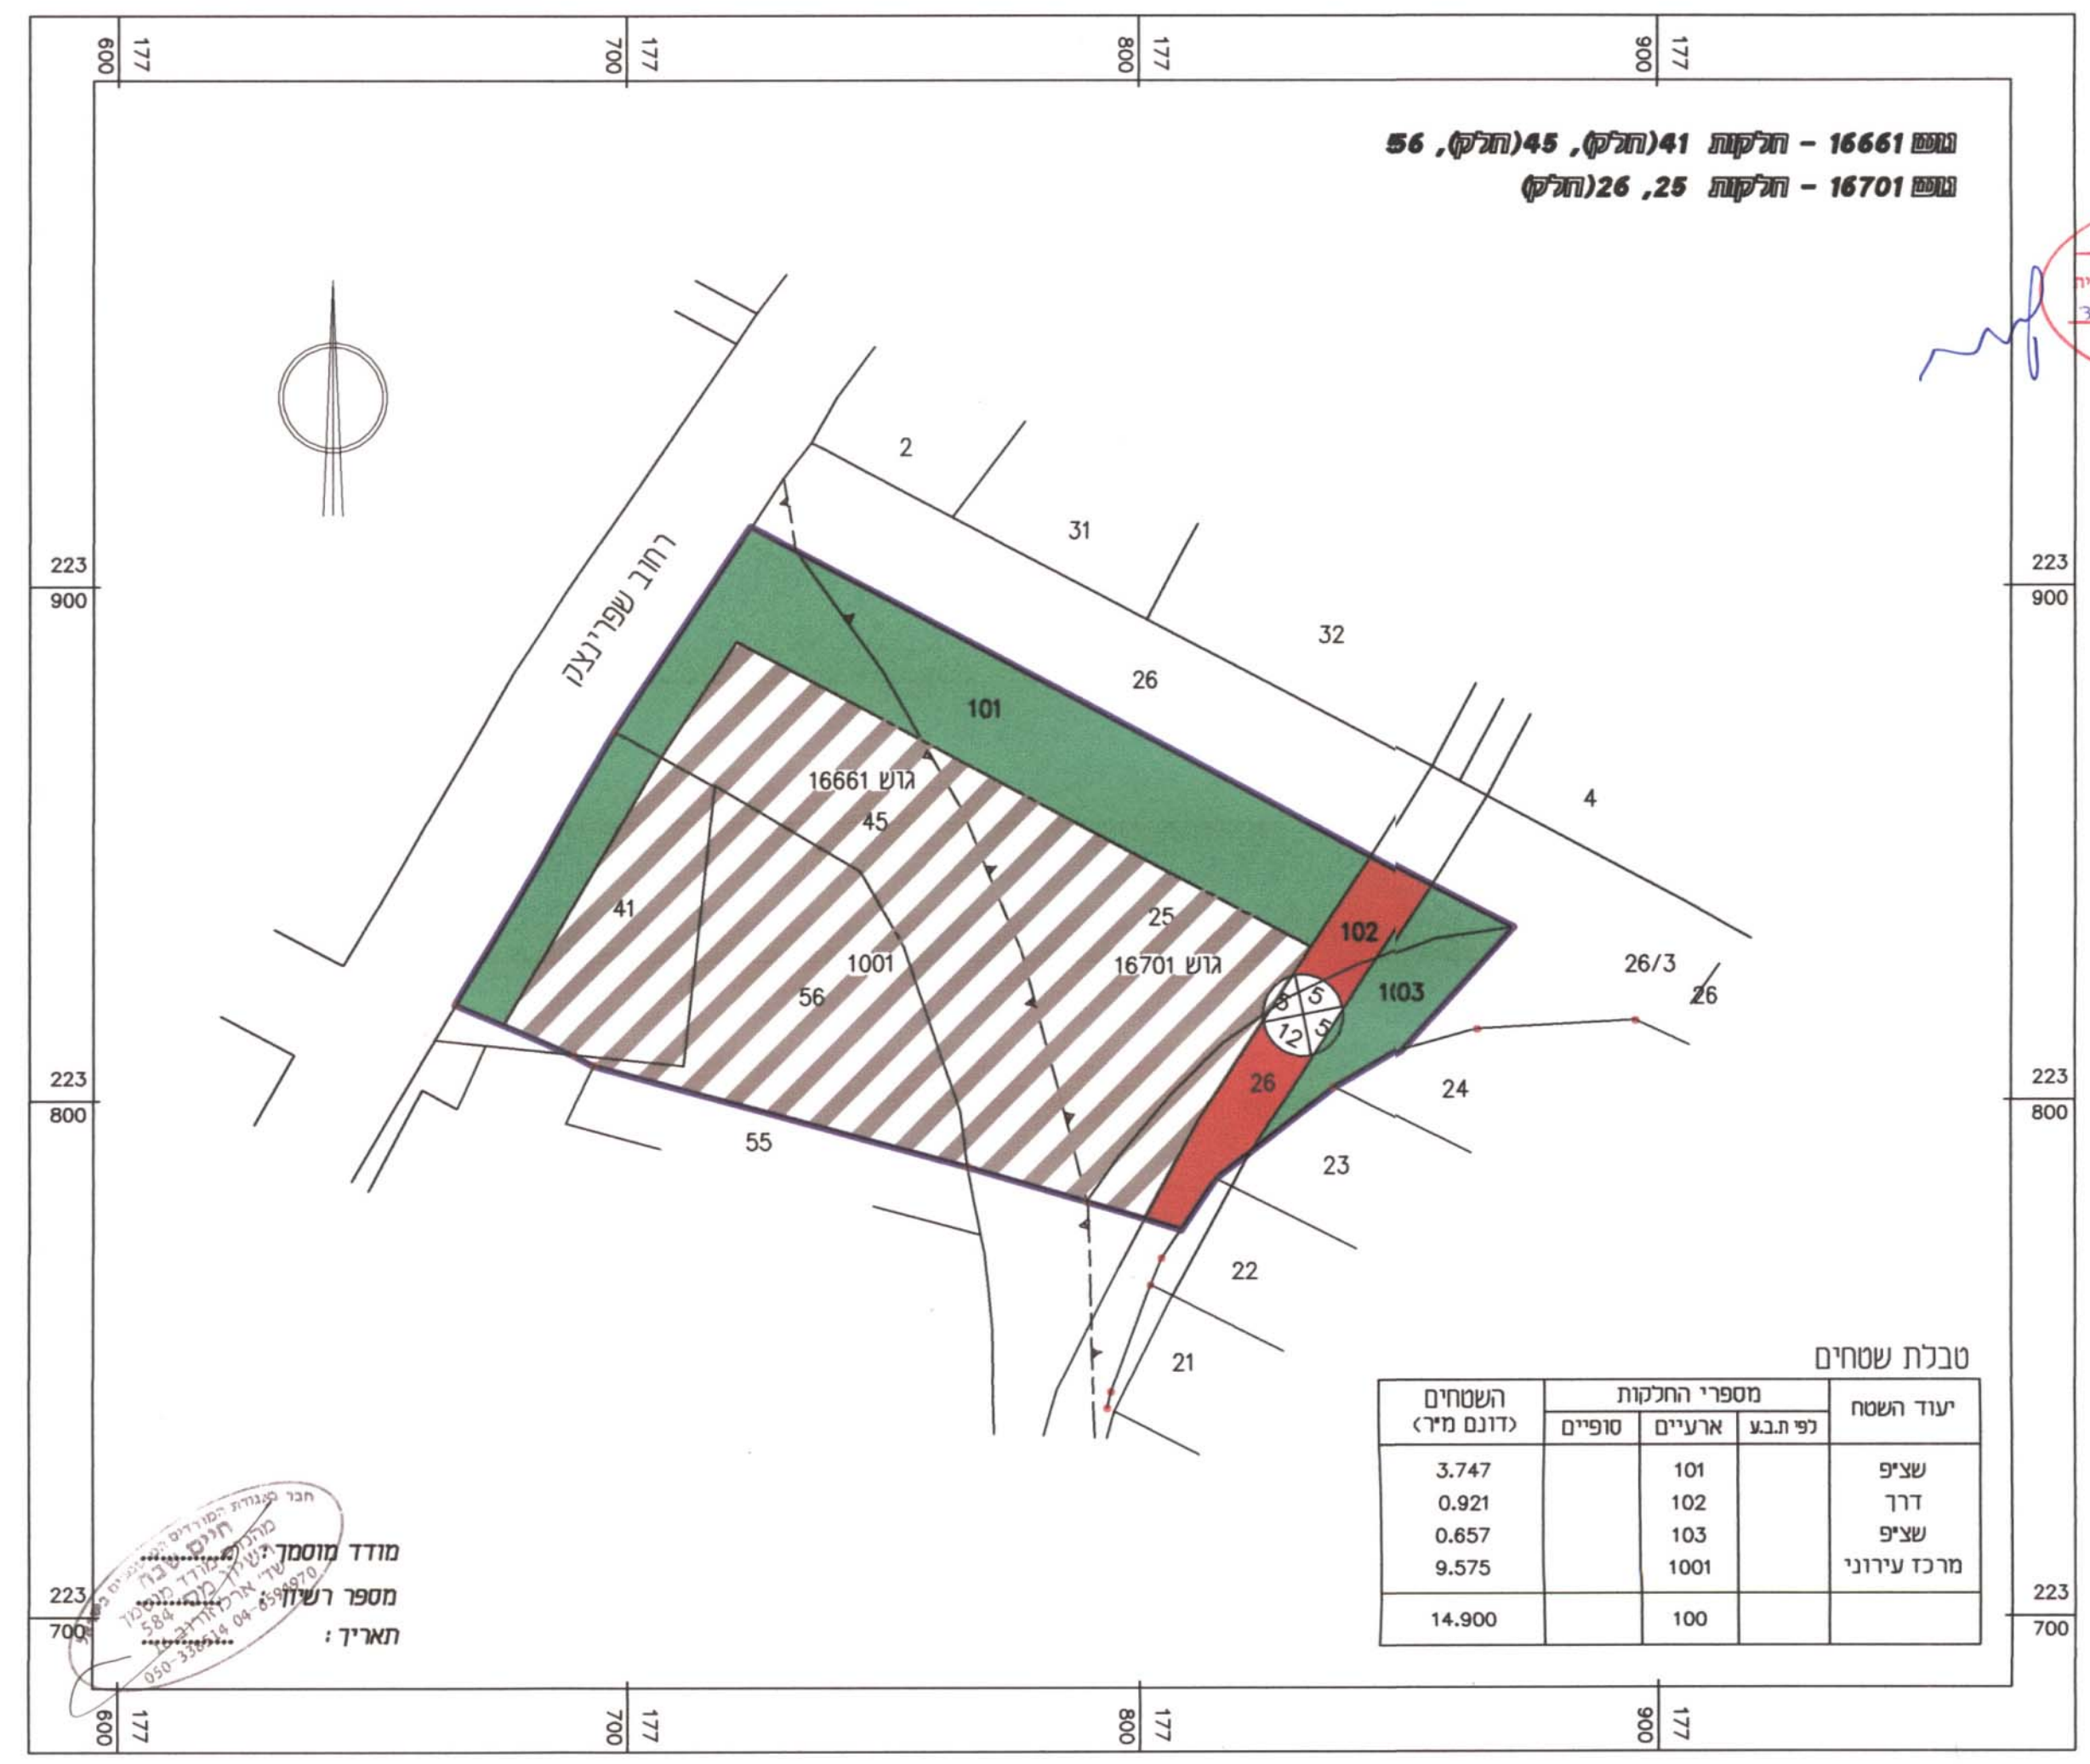

מצב קיים 1 : 1250



מצב מוצע 1 : 1250

מודד מסמך
מספר רשון
תאריך :

מודד מסמך
מספר רשון
תאריך :