


קטע צפוני - ק"מ 69+23.1 - 93+41.6
 קנה מדה 1:25000
 גבולות התכנית על רקע גושים וחלקות
 שטח התכנית: 128,050 מ²
 אורך: 2,561 מ
 גוש: 17499 חלקות: 91, 89, 74, 59
 15-10, 25, 20, 24, 33, 30, 29, 27, 26
 31-48, 40-36



268.

תכנון הנחיה לישראל בע"מ
 המוביל הראשי
 קטע צפוני - ק"מ 69+23.1 - 47+96.3
 קנה מדה 1:25000
 גבולות התכנית על רקע גושים וחלקות
 שטח התכנית: 106,340 מ²
 אורך: 2,126.8 מ
 גוש: 17495 חלקות: 84, 72, 35, 32
 11-7, 12, 19, 27, 24, 23, 18, 17, 16
 14, 13, 12, 11, 10, 9, 8, 7, 6, 5, 4, 3, 2, 1

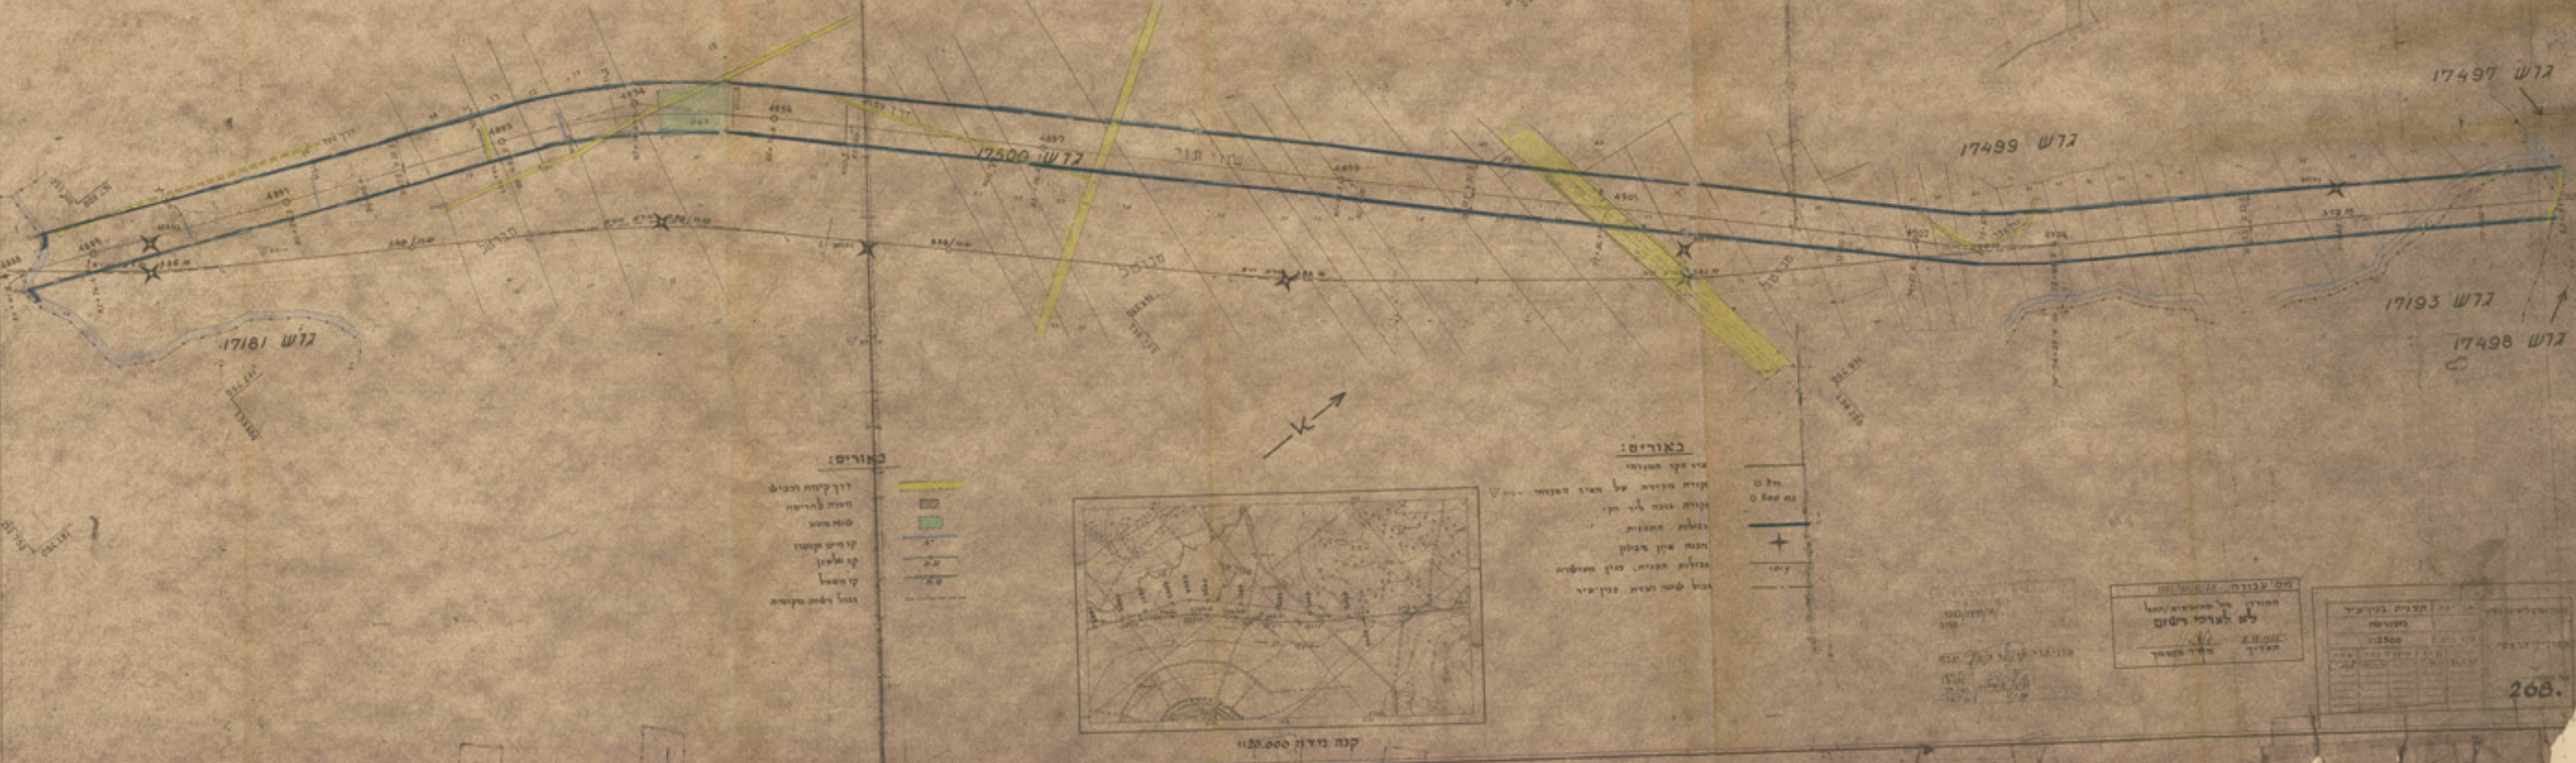

269.