


מחוז הצפון - ערב וזכרון גליל
 זכרון בנין-ערים מפורטת מס' 636
 הנקראת: חלוקת חלקה 63 בגוש 15308
 כפרת

קנה המידה - 1:1000

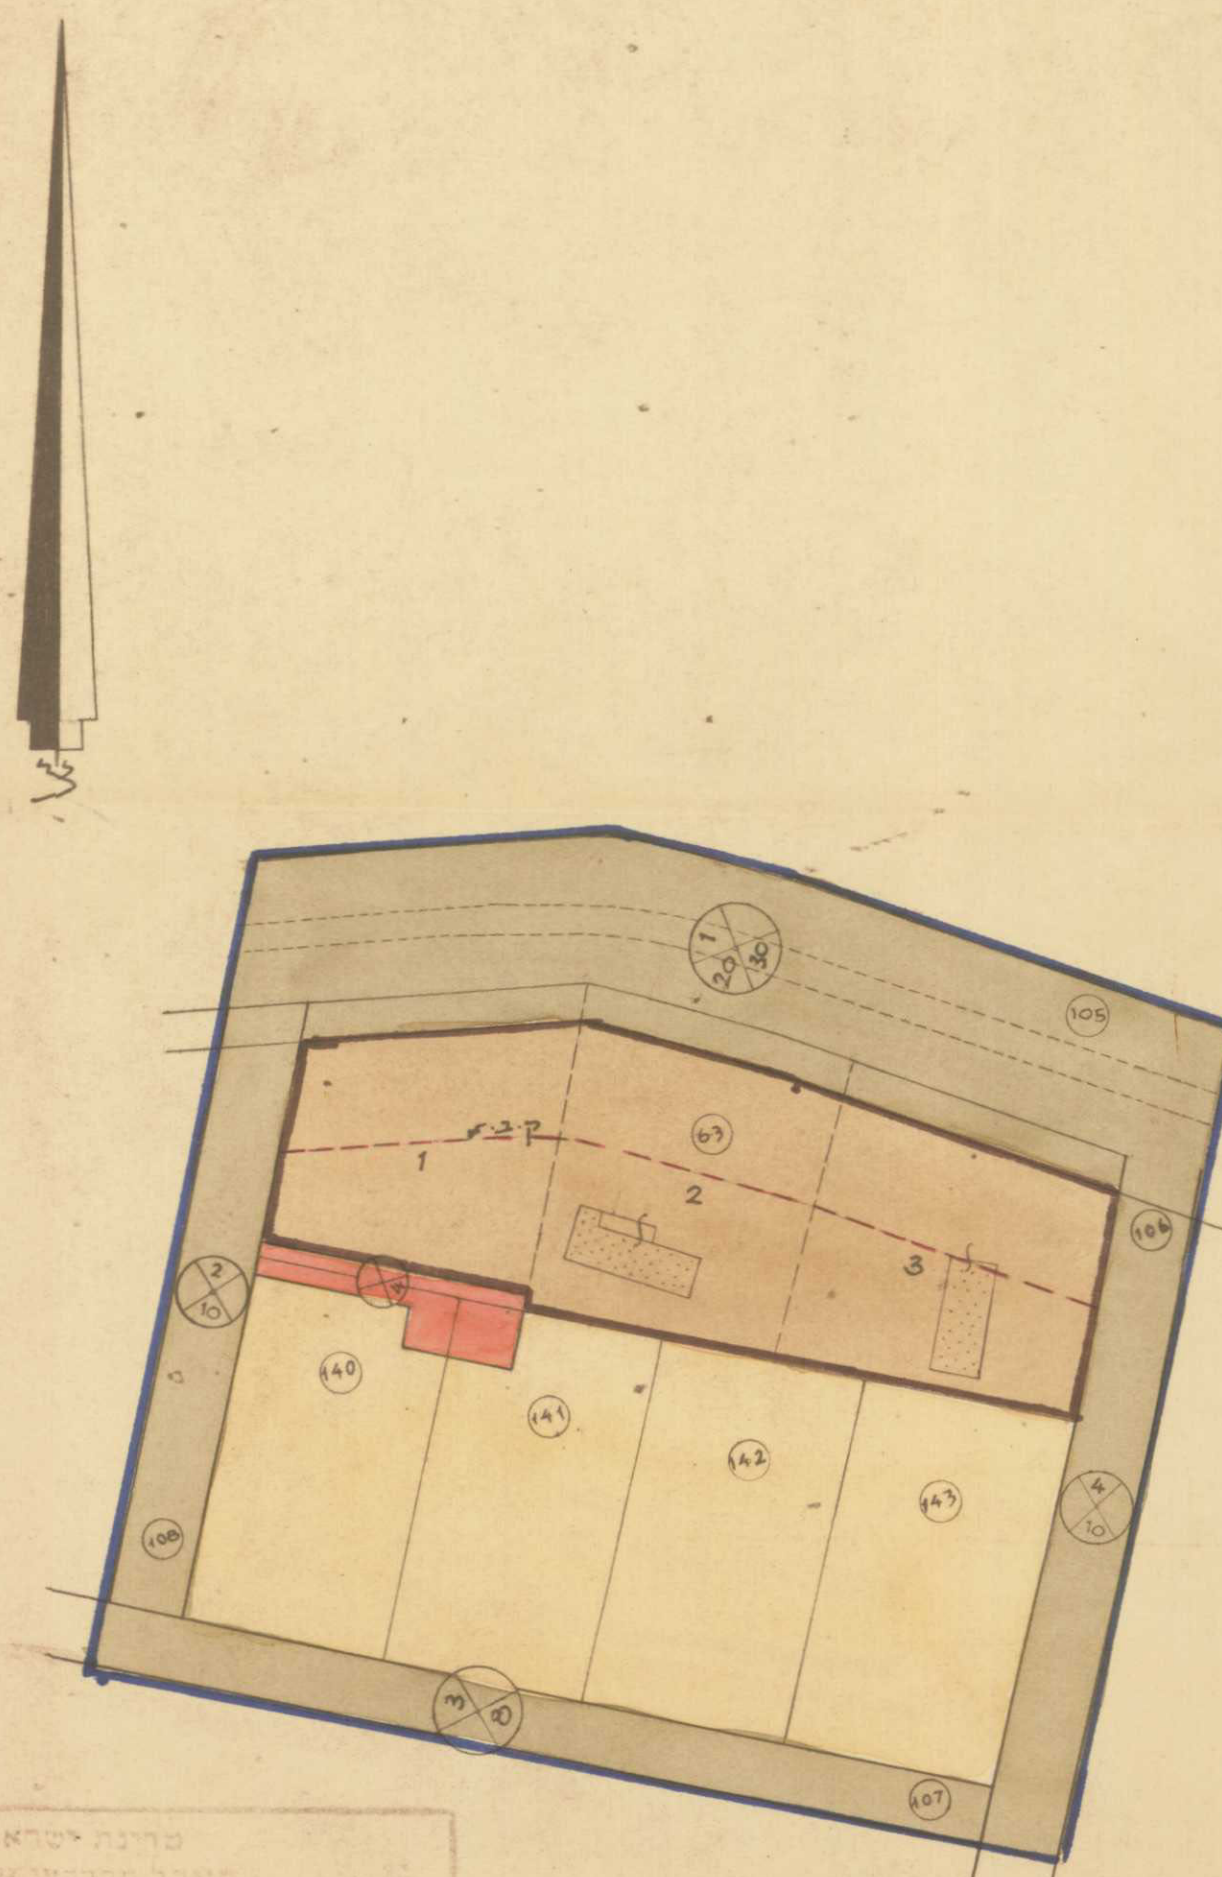


משרד הפנים פקודת בנין ערים 1936 ועדה מחוזית לבניה ולתכנון ערים מחוז הצפון מרחב תכנון עיר: <u>זכרון בנין-ערים</u> תכנית מס' <u>636</u> תוצרת המועצה בישיבתה ה- <u>124</u> (א.א.א.) מיום <u>3.8.1964</u> החליטה לתת תוקף לתכנית הנקובה לעיל יוסב ראש מועצה <u>א.א.א.</u> סגן מנהל כללי לתכנון <u>א.א.א.</u>	משרד הפנים פקודת בנין ערים 1936 ועדה מחוזית לבניה ולתכנון ערים מחוז הצפון מרחב תכנון עיר: <u>זכרון בנין-ערים</u> תכנית מס' <u>636</u> תוצרת המועצה בישיבתה ה- <u>124</u> (א.א.א.) מיום <u>3.8.1964</u> החליטה לתת תוקף לתכנית הנקובה לעיל יוסב ראש מועצה <u>א.א.א.</u> סגן מנהל כללי לתכנון <u>א.א.א.</u>

מקרא -

- קו בנין גבול התכנית
- גבול חלקה קיימת ומסורה
- גבול עברט מוצע ומסודר
- אזור מגורים
- אזור לבנין צבאי
- דרך מוצעת
- דרך קיימת
- פס הדרך
- פרוץ קדמי
- רוחב הדרך

גרסית הסביבה - 1:10.000

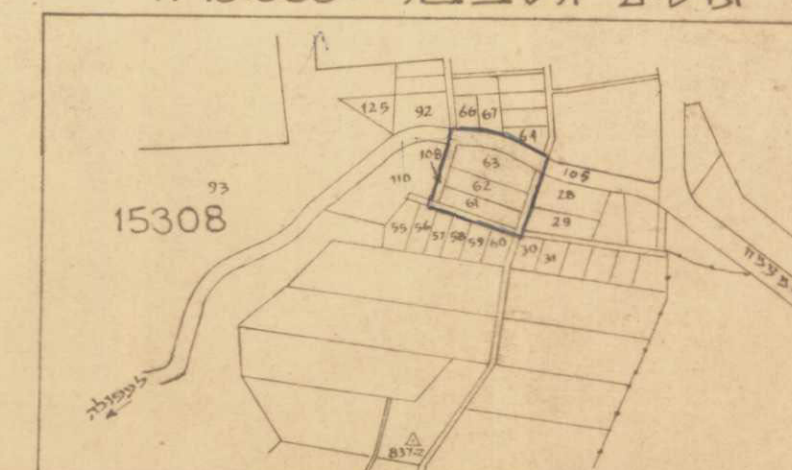

מדינת ישראל	
משרד מקרקעי ישראל	
החלוקה לחסות ופיתוח	
תאריך: 19.4.65	תב"ע מס' 636
חלוקה 63 בגוש 15308	קנה מידה 1:1000
א. דרורי	ע. כלסון

בעל הקרקע: מנהל מקרקעי ישראל
 יוצא התכנית: מנהל מקרקעי ישראל
 מתכנן התכנית: מנהל מקרקעי ישראל
 מחוז חיפה והצפון
 דרך העצמאות 28
 28 אפר 1965