

מחוז תכנון גליל מרכזי
מרחב תכנון גליל מרכזי

תכנית מס' 1168/א

שינוי יעוד חלקה חלקה

צוילין

ק"מ 1:2500

29 באוגוסט 1965
ועדת התכנון והבניה תשכ"ה 1965
הועדה המקומית לתכנון ובניה
הגליל המרכזי

תכנית מס' 1168/א
הועדה המקומית בישיבתה מס' 50
מיום 29.4.65
החליטה להסיר
על הפקדת התכנית הנקובה לעיל
י"ח הועדה

גוש
גוש
12212 חלק מחלקה 7/ (דרך)
סה"כ 9950 ב"מ
קרים בסד צהראן
בעל הקרקע
המתכנן
מאגז"ס בדיכסר עכו

בעקד"ג

- גבול תחום הכפר
- גבול התכנית
- הגוש
- חלקה הקיצוצ ומספרה
- המיקול המוצע ומספרו
- איזור חקלאי
- דרך קיצוצ
- דרך חדשה
- שטח לאיזור מגורים דגיל
- שביל
- קו בגין
- מספר הדרך
- קו בגין מנימלי
- רחב הדרך

תכנית מס' 1168
מורסמה למתן תוקף ב"קוס
מיום 21.12.72 עמ"ד 693

מסדר הפנים
חוק התכנון והבניה תשכ"ה-1965

מחוז 1168/א
מרחב תכנון מקומי
תכנית מס' 1168
הועדה המחוזית בישיבתה מס' 25
מיום 20.3.72
החליטה לתת תוקף
לתכנית הנזכרת לעיל
י"ח ראש הועדה

מסדר הפנים
חוק התכנון והבניה תשכ"ה-1965



מחוז 1168/א
מרחב תכנון מקומי
תכנית מס' 1168
הועדה המחוזית בישיבתה מס' 16
מיום 19.1.72
החליטה להפקיד את
התכנית הנזכרת לעיל
י"ח ראש הועדה

תכנית מס' 1168
מורסמה להפקדה בילקוס
מיום 6.2.74 עמ"ד 1736

המאגז"ס הקיים 1:2500

תאור	חלקה	שטח	אחוזים
איזור מגורים דגיל	69/2	7620 מ'	76.1%
דרך מוצע	69/2	580 מ'	5.8%
777	76	1744 מ'	17.1%
סה"כ		9950 מ'	100%

תוכנית 1168/א
עכו, רחוב יצחק מא
שלפני 1965

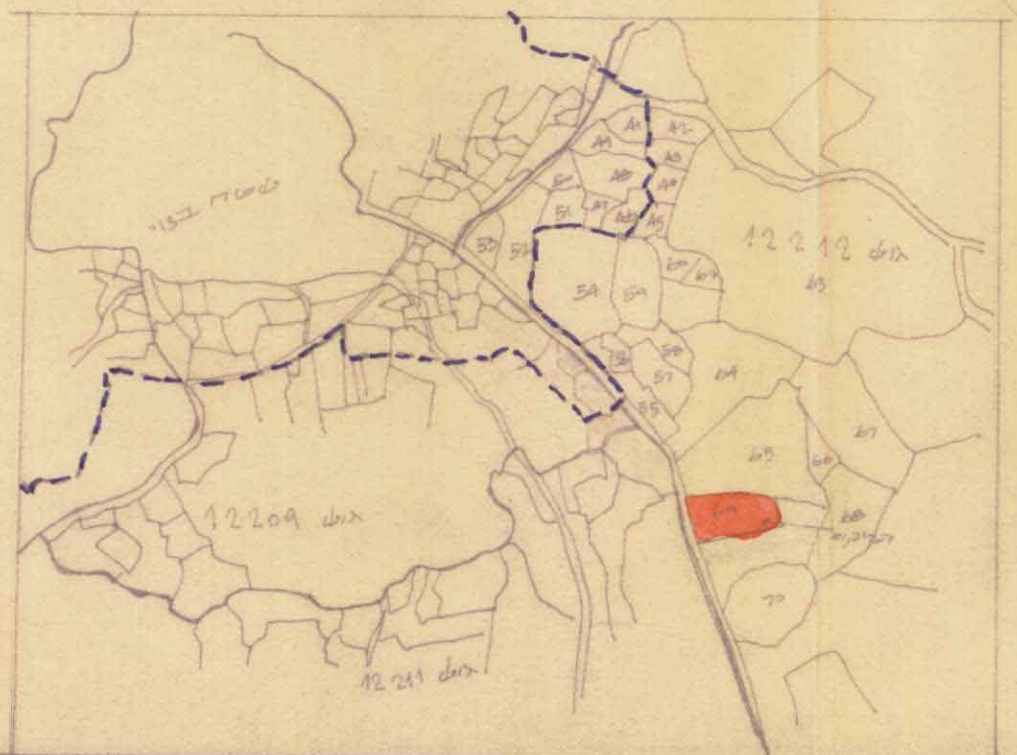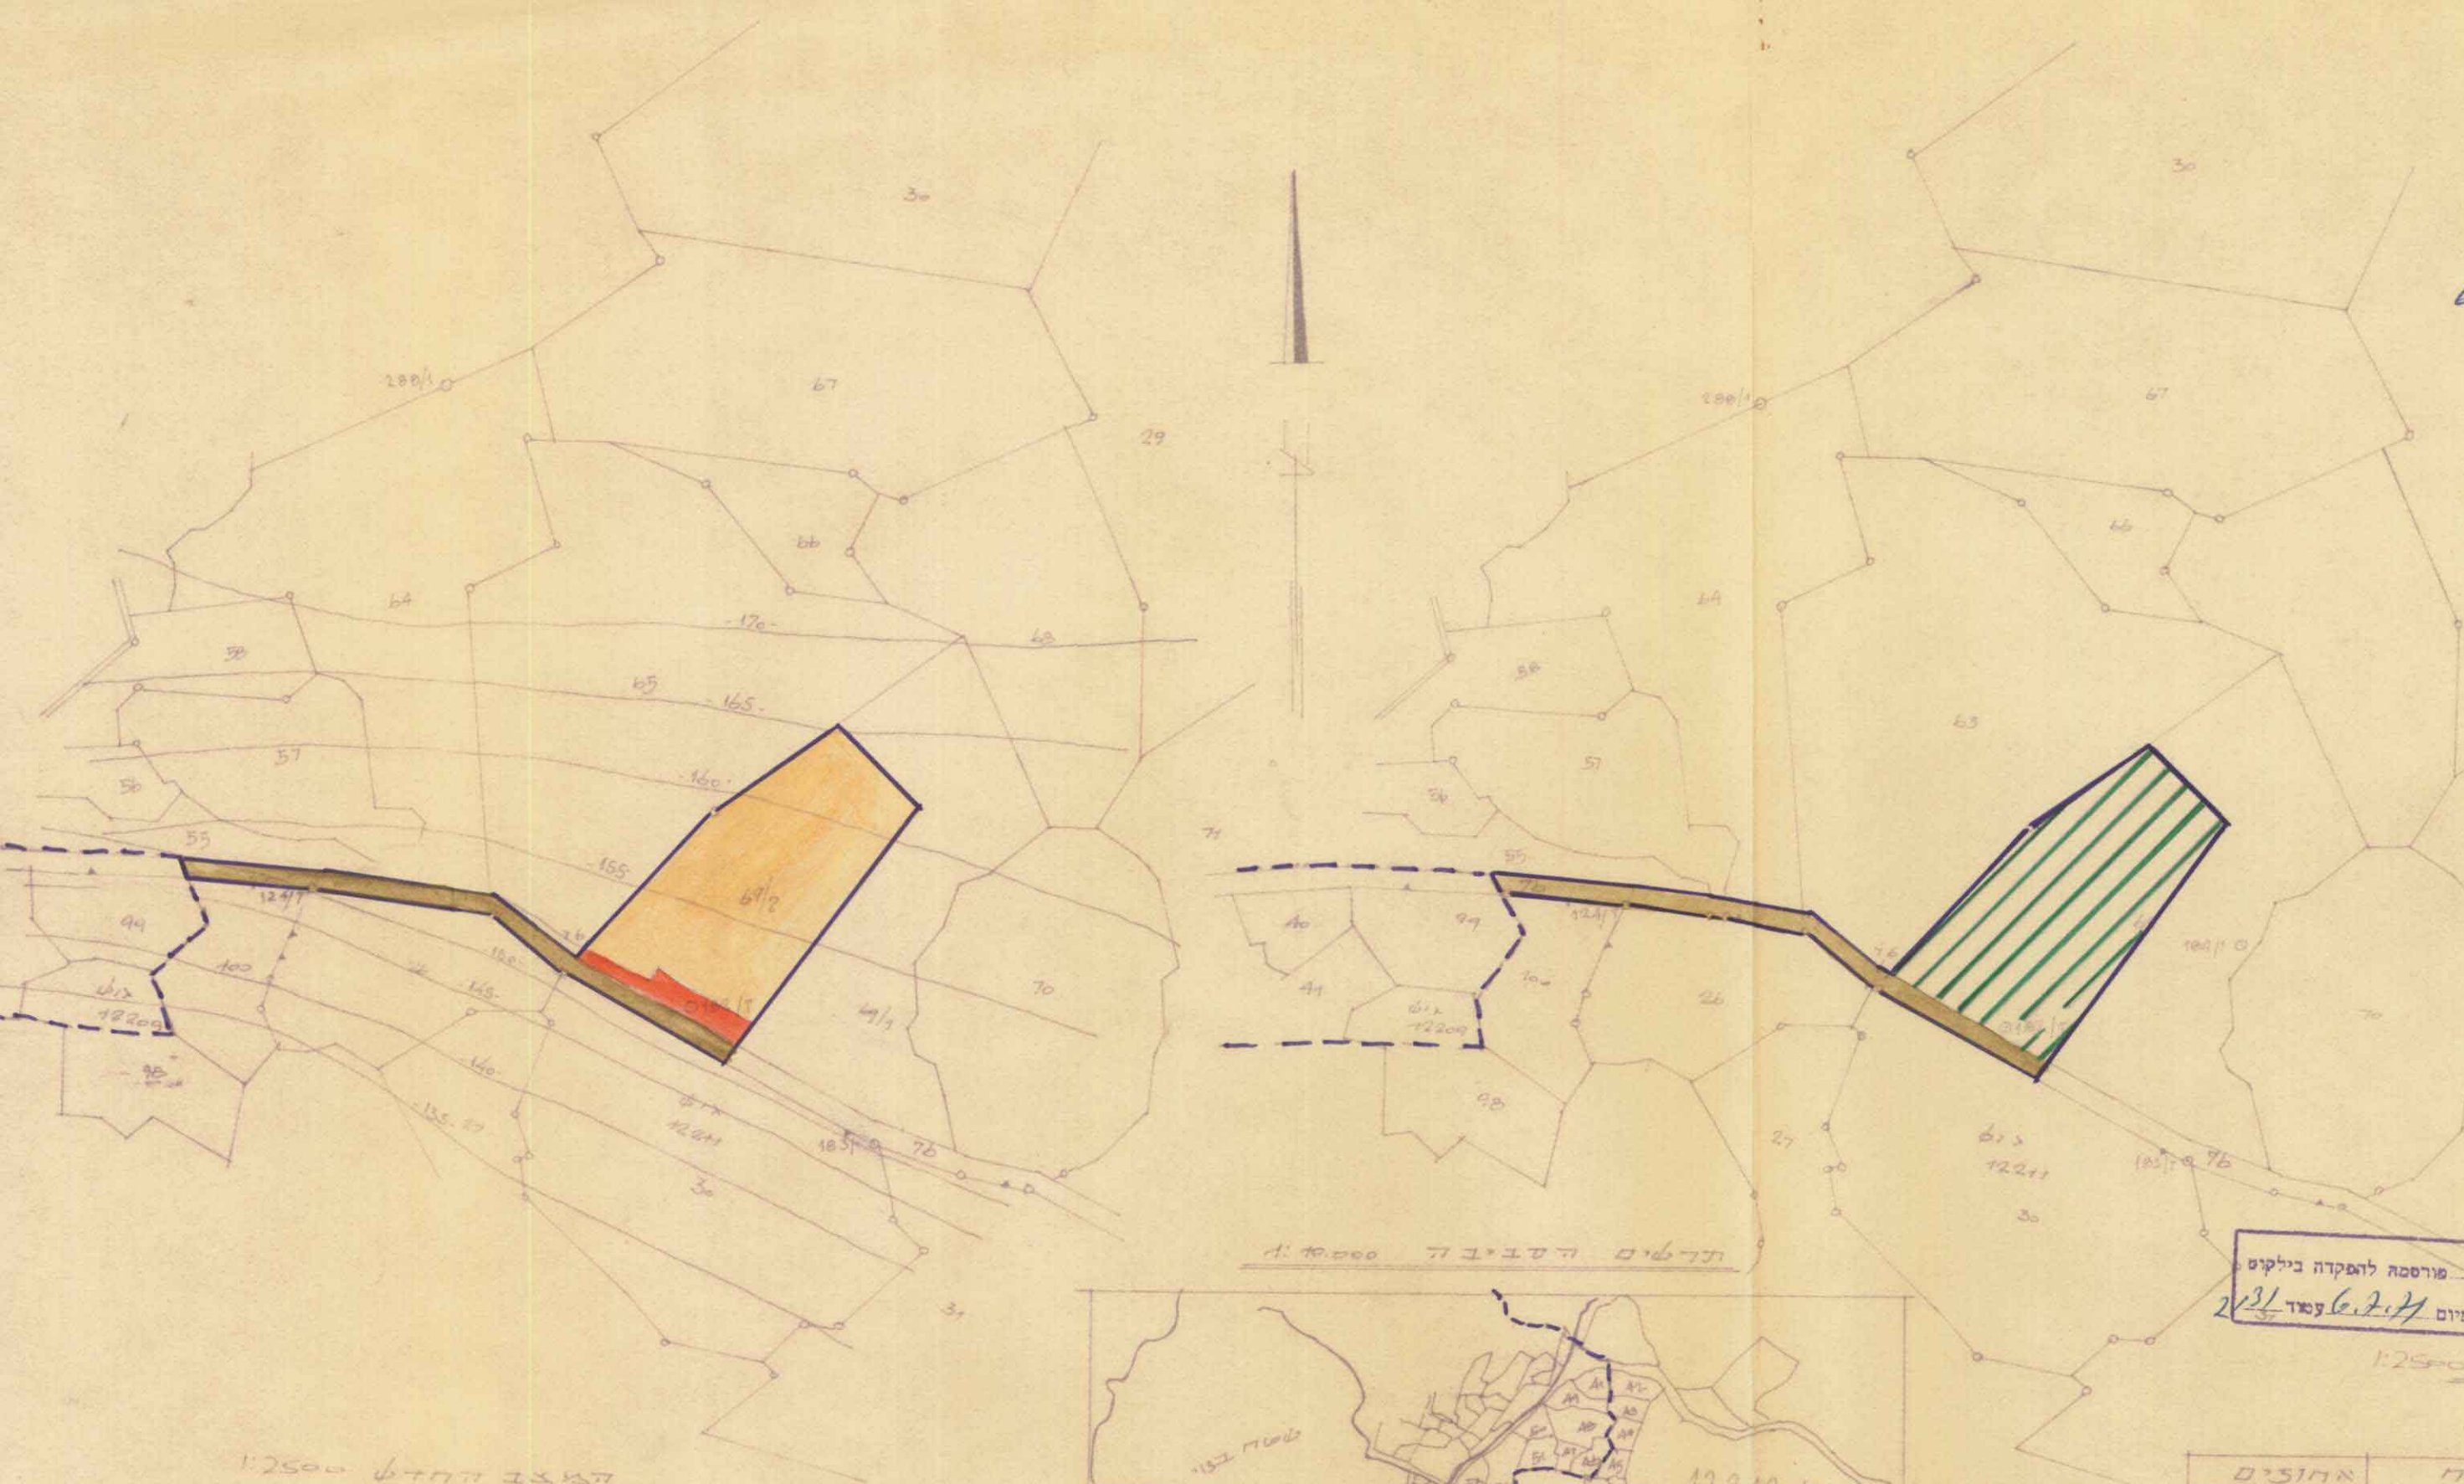

תכנית 15 מיועדת על תכנית
מפה לופית על מחלקת המידות

המאגז"ס החדש 1:2500