

מרחב ותכנון גליל מרכזי

תכנית מפורטת מס' 1243

שני יעוד חלקה מס' 5 גוש 18790 - אבו סנאן

תכנית מס' 1243 פורסמה להפקדה בילקוט הפרסומים מס' 1696 מיום 4.2.71 עמוד 944

משרד הפנים  
חוק התכנון והבניה תשכ"ה-1965  
מחוז כנרת  
מרחב תכנון מקומי  
תכנית מס' 1243  
הועדה המחוזית בשיבתה ה' 15  
מיום 27.7.71 החליטה להפקיד את התכנית הנכונה לעיל לתכנון ולבחינה  
סגן מנהל כללי לנתיבות

משרד הפנים  
חוק התכנון והבניה תשכ"ה-1965  
מחוז כנרת  
מרחב תכנון מקומי  
תכנית מס' 1243  
הועדה המחוזית בשיבתה ה' 22  
מיום 27.7.71 החליטה לתת תוקף לתכנית הנכונה לעיל.  
יושב ראש הועדה

תכנית מס' 1243 פורסמה למתן חוקף בילקוט הפרסומים מס' 1811 מיום 16.3.72 עמוד 1313


מקרים

- א - גבול התכנית
- ב - קו בחוץ בניה קיים
- ג - גבול הגוש
- ד - סימן קרי גובה
- ה - אזור הקלאי
- ו - אזור מגורים
- ז - בנין קיים
- ח - דרך קיימת
- ט - דרך מוצעת
- י - מס. הדרך
- יא - קו רחוב מינימלי
- יב - ריבוב דרך


ידוע התכנית  
רפיק זכאן ואחיו  
אבו-סנאן

לוח שטחים יעוד

שטח מסר	יעוד השטח	שיעור השטח
1000.-	מגורים	א/5
1200.-	"	ב/5
1228.-	"	ג/5
400.-	דרך	ד/5
3828.-	ס'ה	

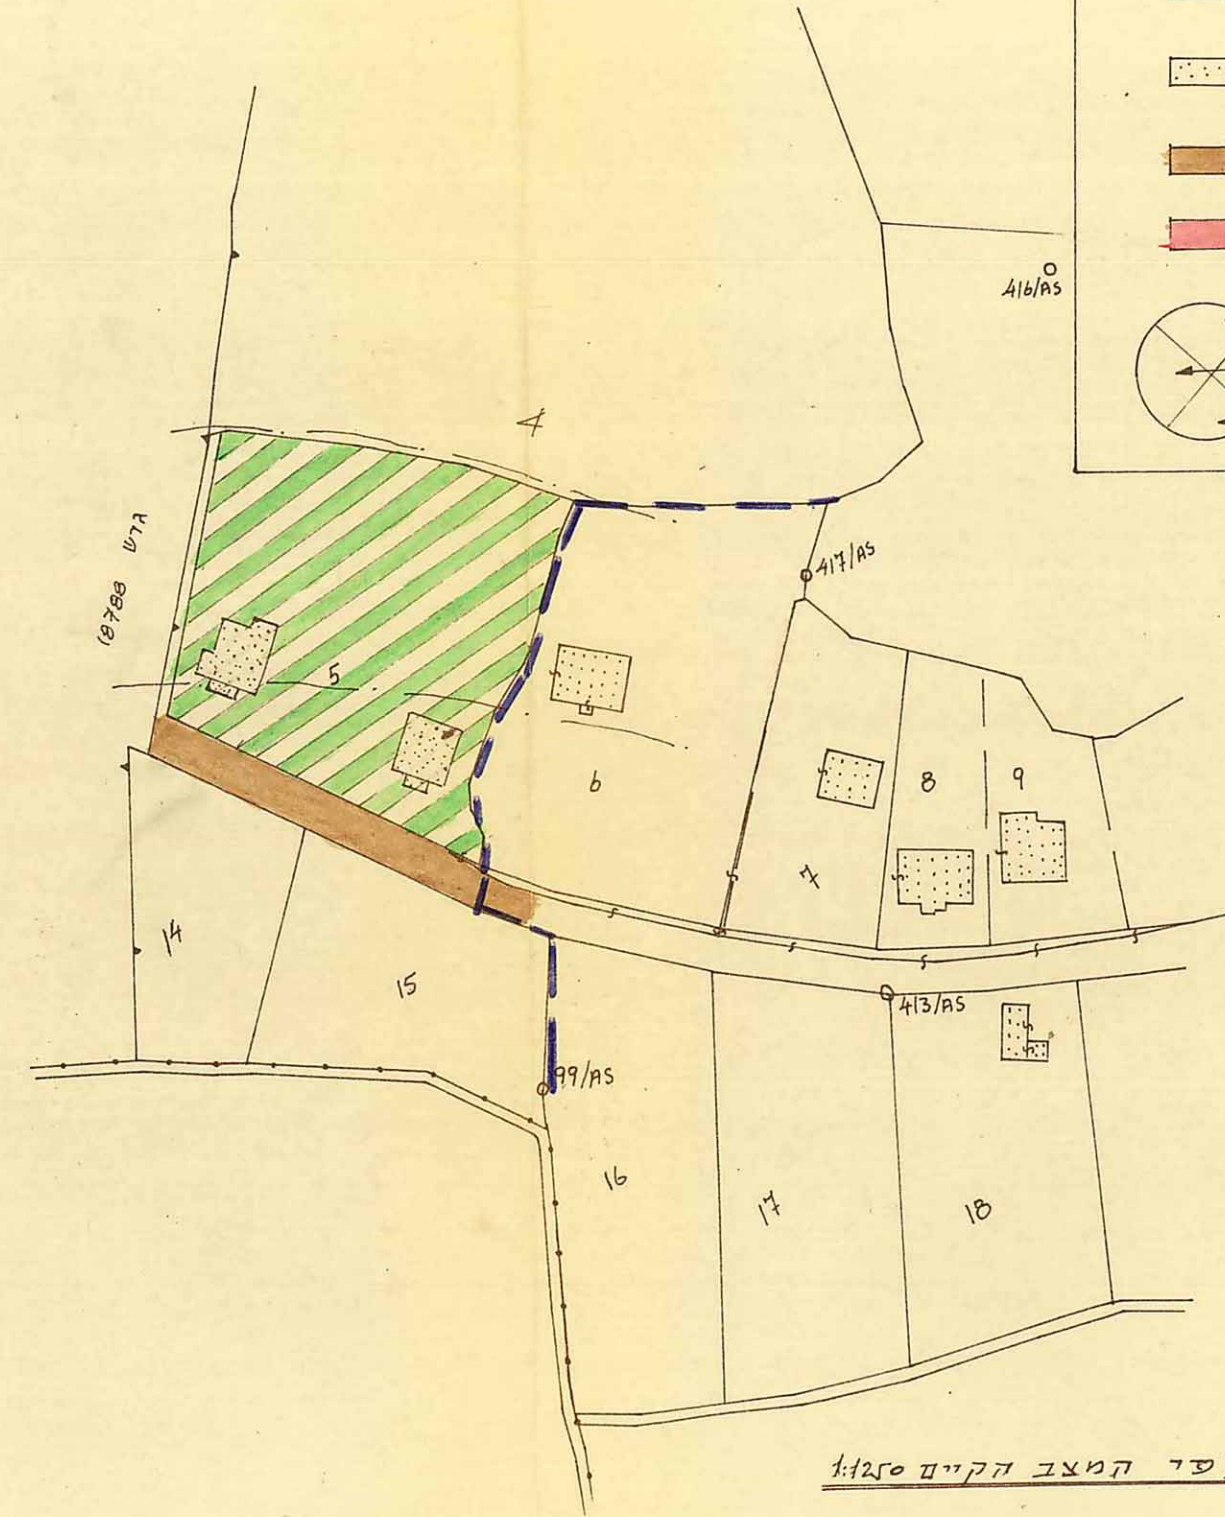

התכנית לפי המצב הקיים 1:1250

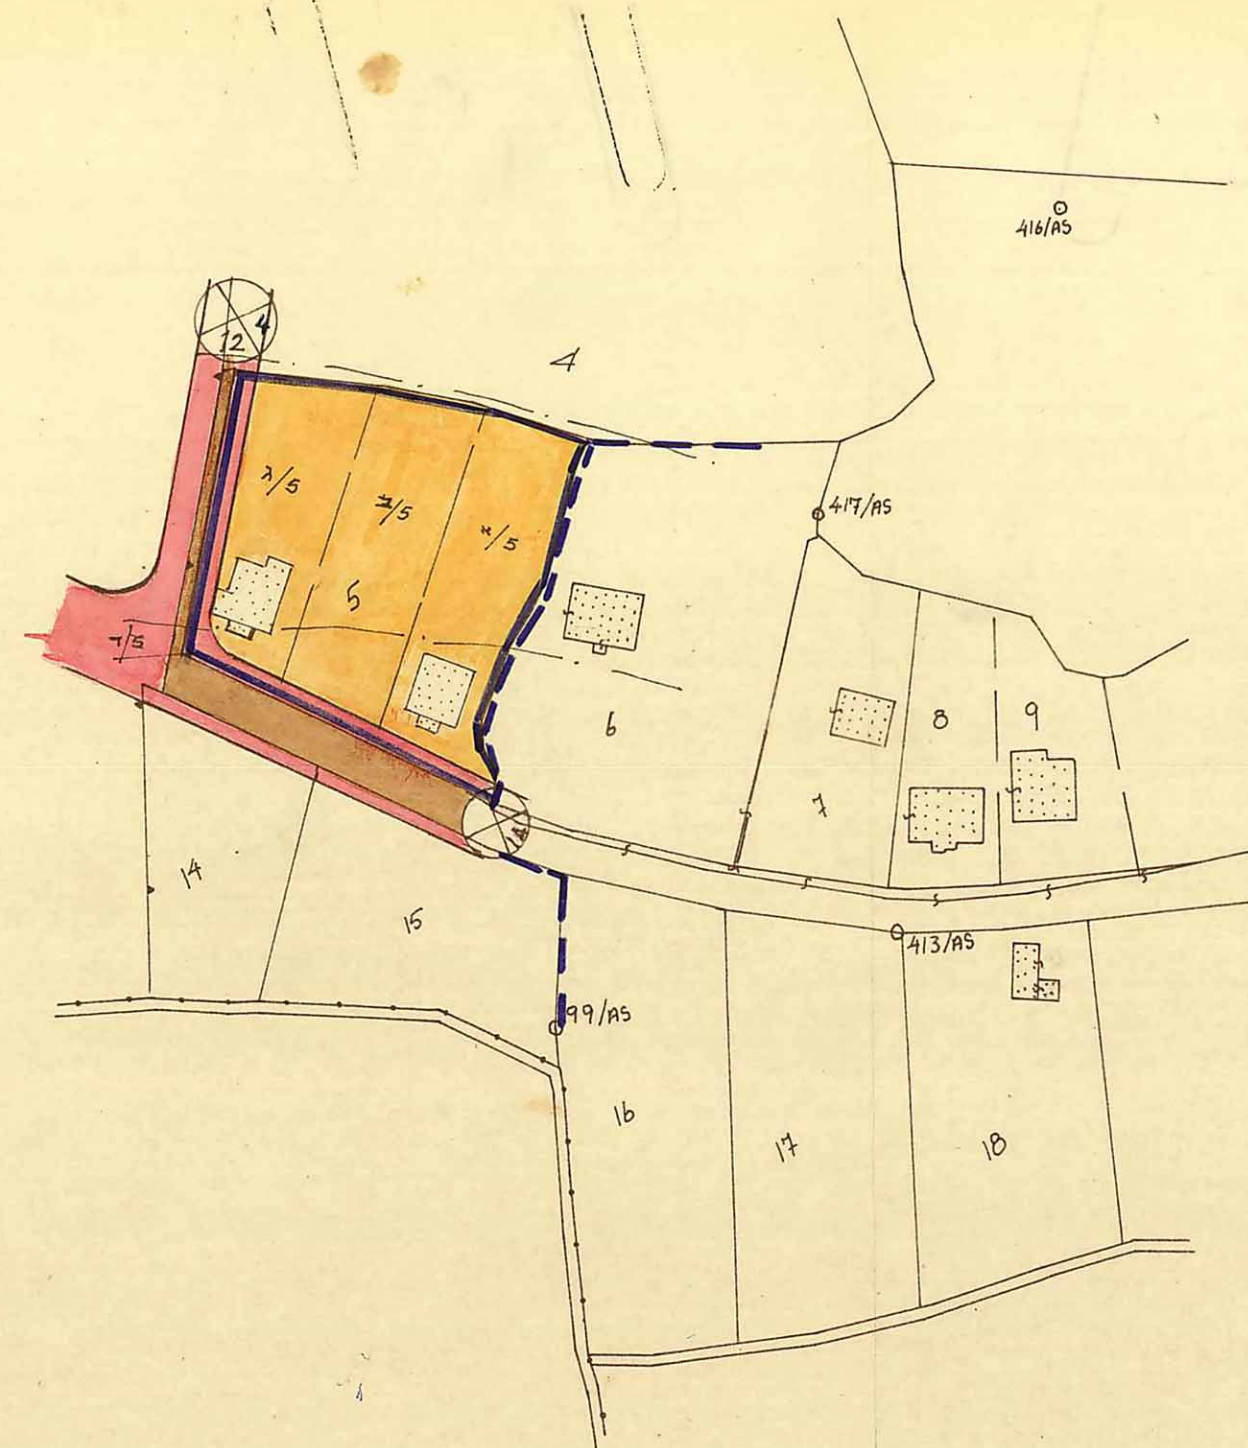

התכנית לפי המצב ההדוש 1:1250

ע. חלקי ארץ נתיבות  
המטכ"ן  
עכו, רח' מעלה החורשה 12  
ע. חלקי ארץ גרסברג  
משרד טכני להנדסת בנין  
טכני - מעלה החורשה - 12  
18.10.69