

ט"ו אלול תשנ"ה

חוק התכנון והבניה תשנ"ה - 1965
סחוז הצפון

סרחב תכנון סקוסי משגב
הסועצה האזורית משגב

תכנית מפורסת מס' ג/8474 הסהווה שינוי לתכנית
 מפורסת ג/6931 שבתוקף ולתכנית מפורסת
 ג/2744 שבתוקף.

גוש 19456 סגרשים 115 110 צלסון
 (חלקיות)

קנה מדה 1:1250


שסח התכנית 1440 מ"ר
 בעל הקרקע מדינת ישראל
 יוזם התכנית סואעד עומר+סואעד מוחמד
 עורך הבקשה אנאים עבד-סכנין-

חתימות

חתימת בעל הקרקע
 חתימת יוזם התכנית
 חתימת עורך הבקשה

סקרה

גבול התכנית
 אזור סגורים
 כביש

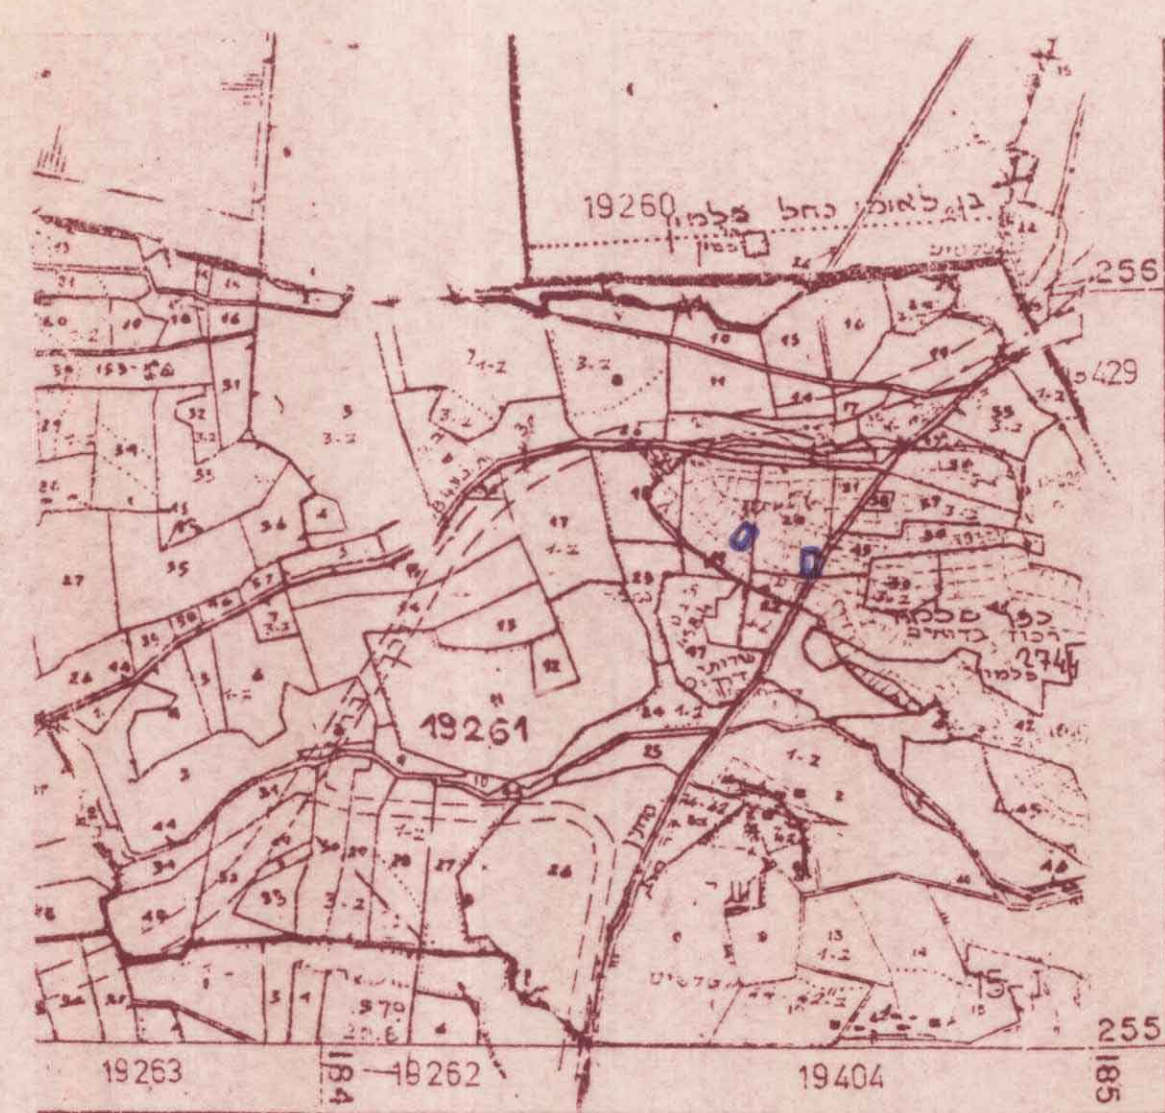


1:10,000 תרשים סביבה


יורד הפנים מחוז הצפון
 תכנון והבניה תשפ"ה-1965
 תכנית מס' ג/8474
 המחוזית לתכנון לבניה
 6.7.94 להפקיד את התכנית
 יו"ר הועדה המחוזית

הודעה על הפקדת תכנית מס' ג/8474
 מרסמה בילקוט הפרסומים מס' 4326
 מיום 10.8.95 התשובה מס' 4433

מצב ק"מ
 1:1250

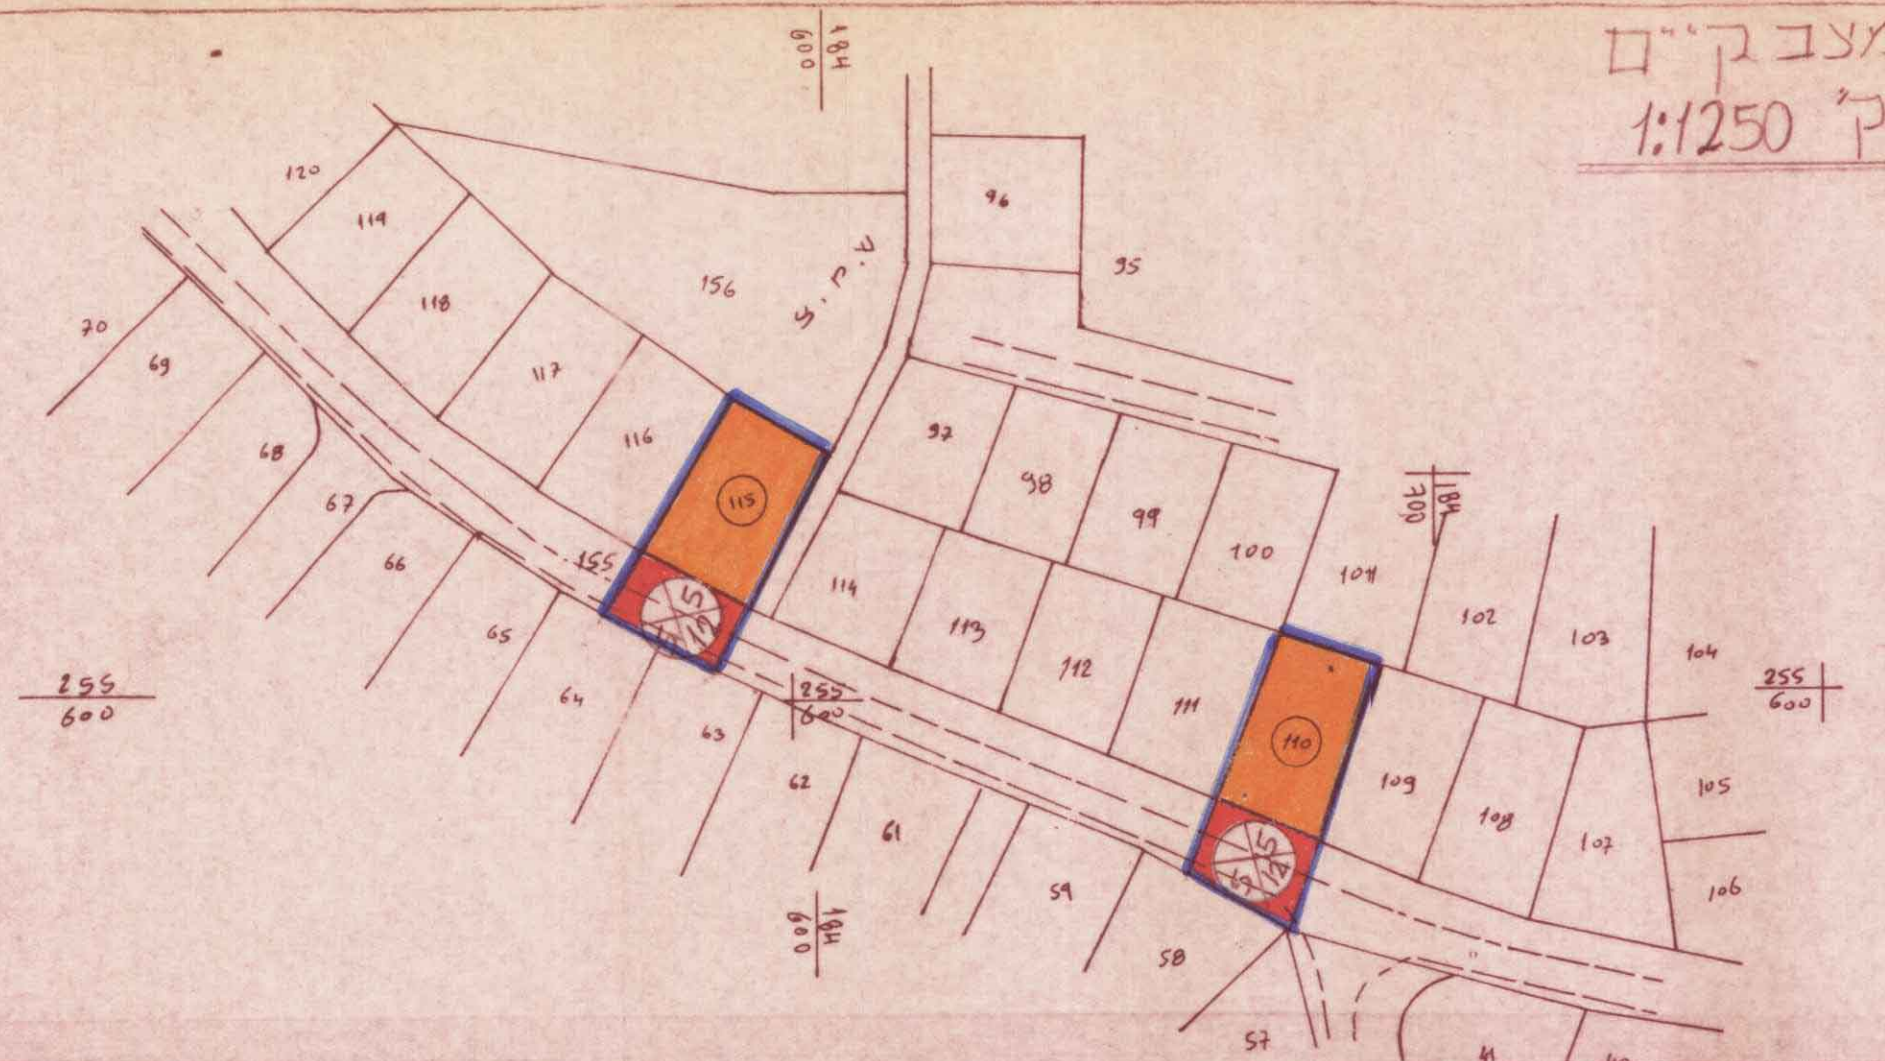

מצב מוצע
 1:1250

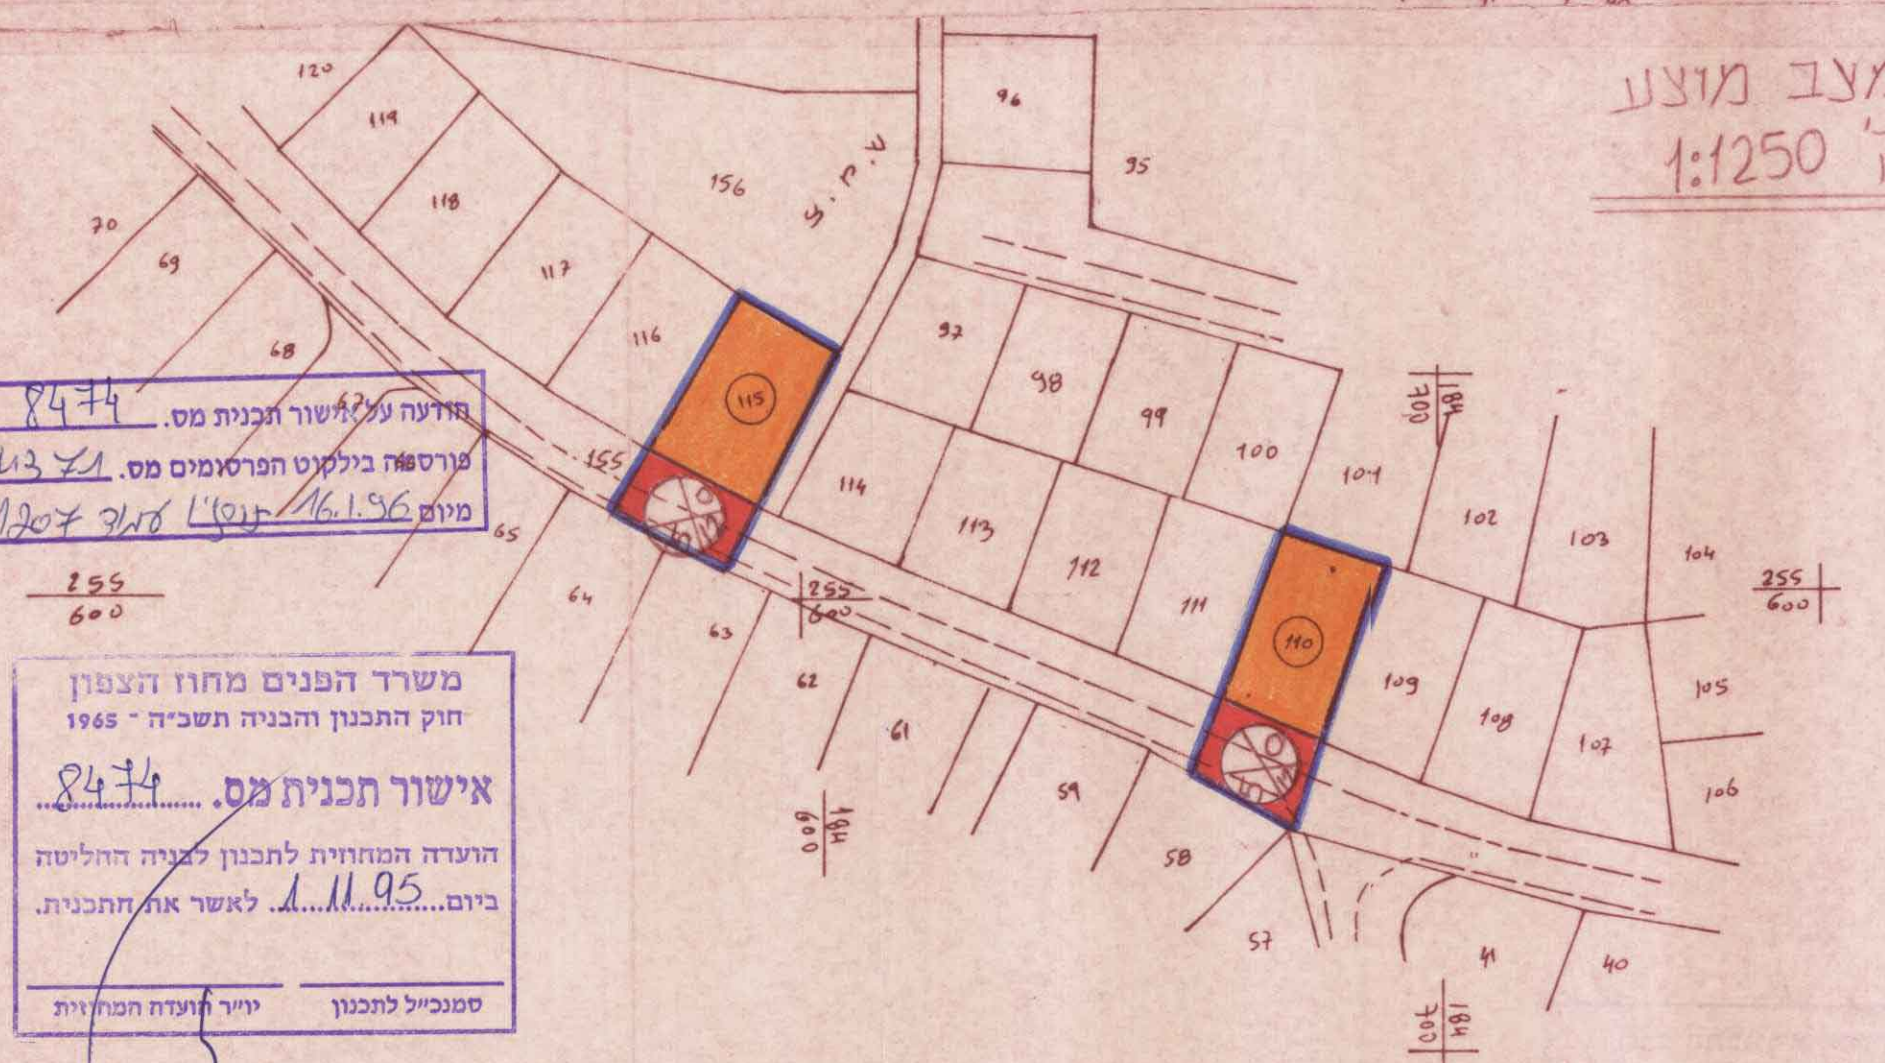

8474 הודעה על אישור תכנית מס.
 מרסמה בילקוט הפרסומים מס' 4326
 מיום 16.1.96 תשובה מס' 1207

משרד הפנים מחוז הצפון
 חוק התכנון והבניה תשכ"ה - 1965
 אישור תכנית מס' 8474
 הועדה המחוזית לתכנון לבניה החליטה
 ביום 11.11.95 לאשר את התכנית.
 סמכ"ל לתכנון יו"ר הועדה המחוזית

اللجنة المحلية وادي سلامة
 ועד מקומי בכר סלאמה
 תאריך