

ת.פ. 9.6.02

הועדה המקומית לתכנון ובנייה
מעלה חרמון

07-08-2001



נחל

מחוז הצפון מרחב תכנון מקומי "מעלה חרמון"


תכנית מס' ג' 11686

המהווה שני חלקי לתכנית מתאר מקומית מס' ג/5820 המאושרת
עין-קניה מאיזור מגורים (א) לאזור מבני צבורי

- מחוז :** הצפון
מקום : עין-קניה (נ, 268,600, 793,700)
תחום שפוט מוניציפאלי : עין-קניה
קנה מידה : 1:1250
שטח התכנית : 2.24 דונם (מידה מחושבת)
בעלי הקרקע : מנהל מקרקעי ישראל
מחוז הצפון קריית הממשלה ת.ד. 500
נצרת עלי' 17105 סל' 04-6558211
יזום התכנית : מעוצה מקומית עין-קניה
כפר עין קניה רמ"ג סל' 04-6981350
עורך התכנית : בריק-תכנון אדרכי ובנוי ערים
אדרכי-בריק מחמד ת.ד. 341 קרית שמונה
סל' : 04-6941095
050-546116
תאריך עדכון : דצמבר 1999
עדכון : ינואר 2001
עדכון : יולי 2001

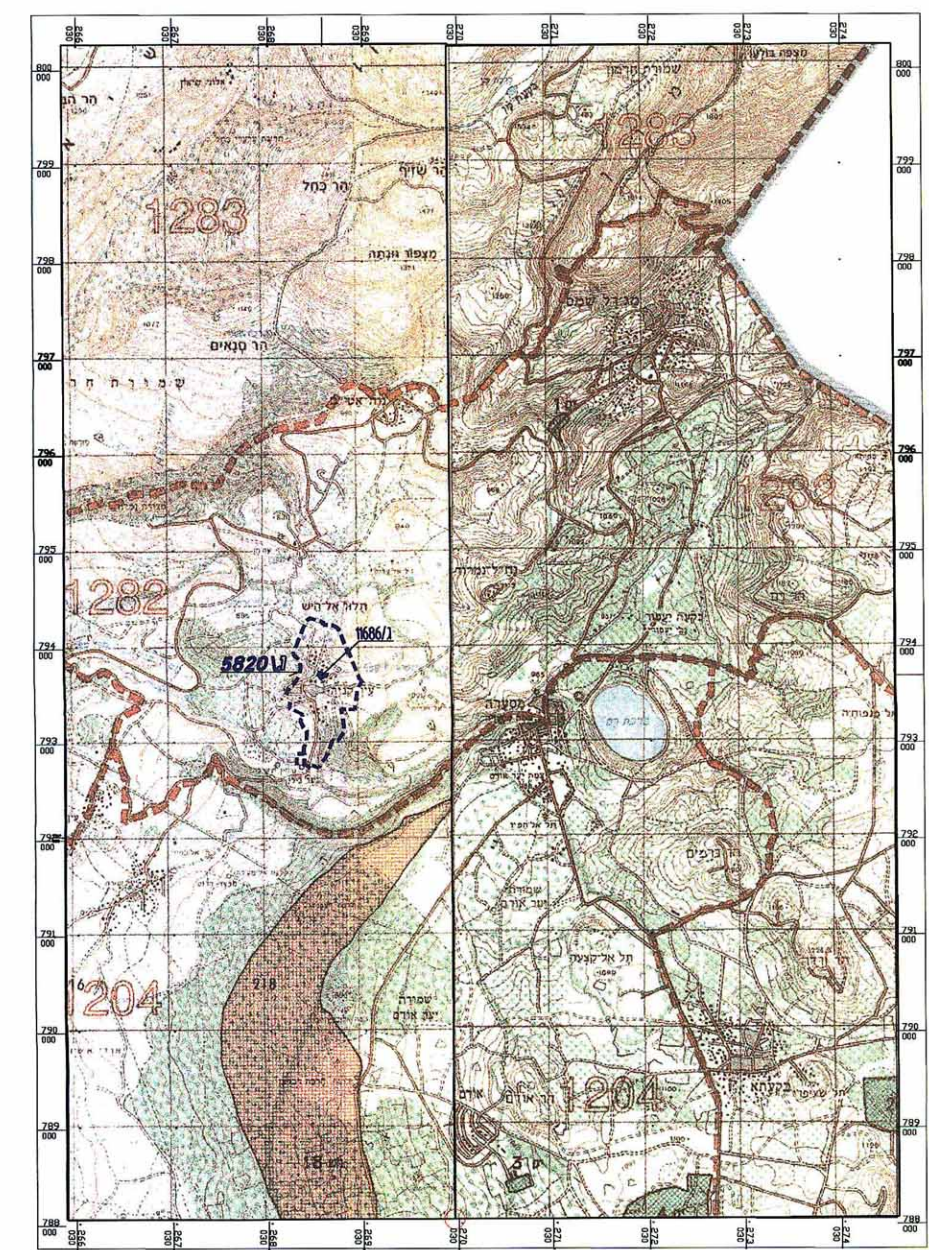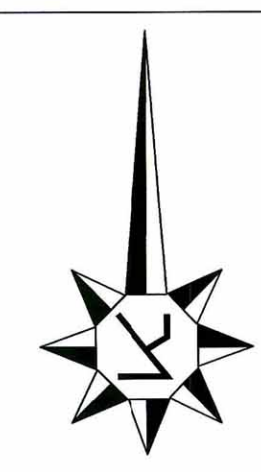

תרשים סביבה
קנ"מ 1:50000

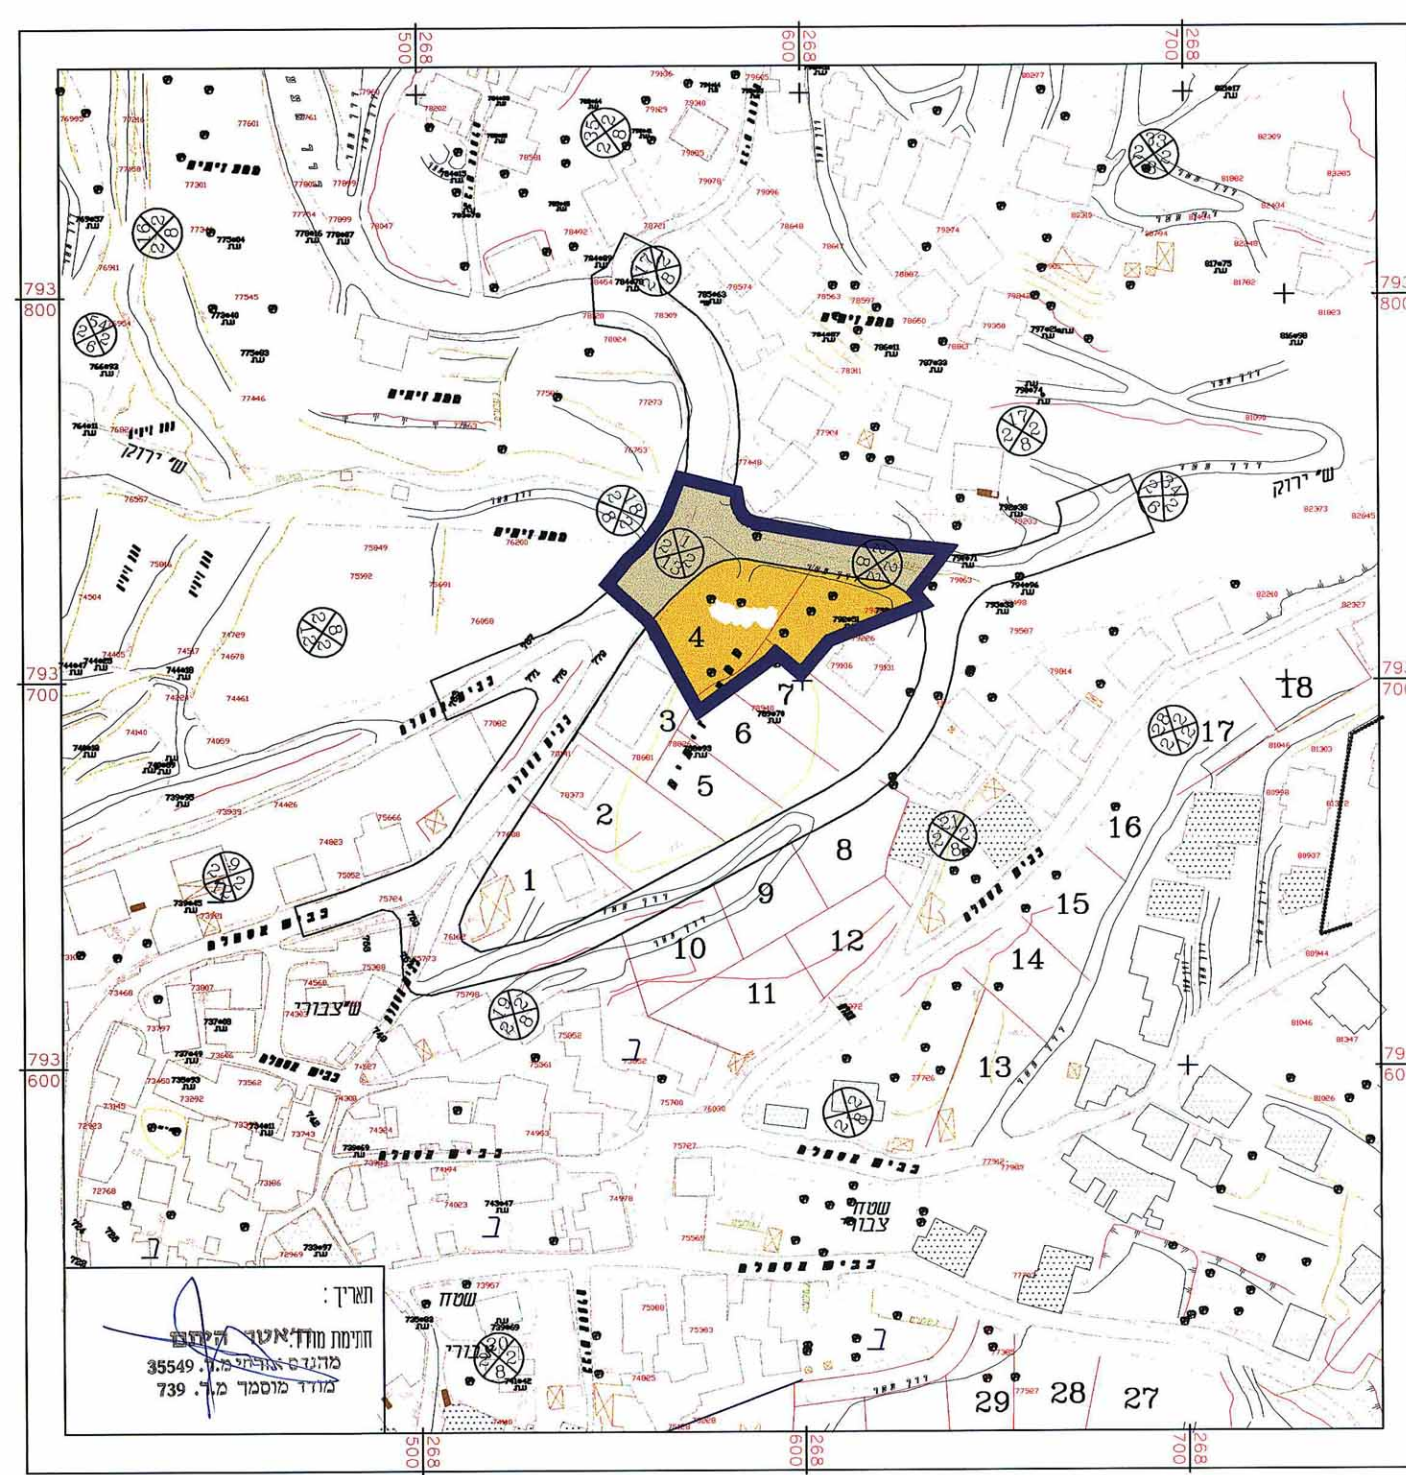

תכנית מצב קיים
קנ"מ 1:1250

מקרא


- גבול תכנית
גבול תכנית מאושרת
דרך קיימת ו/או מאושרת
אזור מגורים (א)
שטח למבני צבורי
מס' הדרך
קו בניין קדמי במטרים
רוחב הדרך במטרים

חתימות

מועצה מקומית הועדה המקומית לתכנון ובנייה מעלה חרמון תכנית מס' ג' 11686 הועברת להחלטה על ידי המחוז (לשם חוקי המאיר) 15/7/01 סגן השר	בעלי הקרקע מנהל מקרקעי ישראל מחוז הצפון נצרת עלי' 17105 סל' 04-6558211
יזום התכנית מנהל מקרקעי ישראל מחוז הצפון נצרת עלי' 17105 סל' 04-6558211	עורך התכנית אדריכל - בריק-תכנון מחמד בריק סל' : 04-6941095 050-546116

טבלת שימוש קרקע (מצב קיים)				טבלת שימוש קרקע (מצב מוצע)			
יחיד	שטח	אחוז	שימוש	יחיד	שטח	אחוז	שימוש
מבני ציבור	0.95	42.41%	מבני ציבור	מבני ציבור	0.95	42.41%	מבני ציבור
אזור מגורים (א)	1.29	57.59%	אזור מגורים (א)	אזור מגורים (א)	1.29	57.59%	אזור מגורים (א)
סך שטח התכנית	2.24	100%	סך שטח התכנית	סך שטח התכנית	2.24	100%	סך שטח התכנית

תרשים סביבה
קנ"מ 1:2500

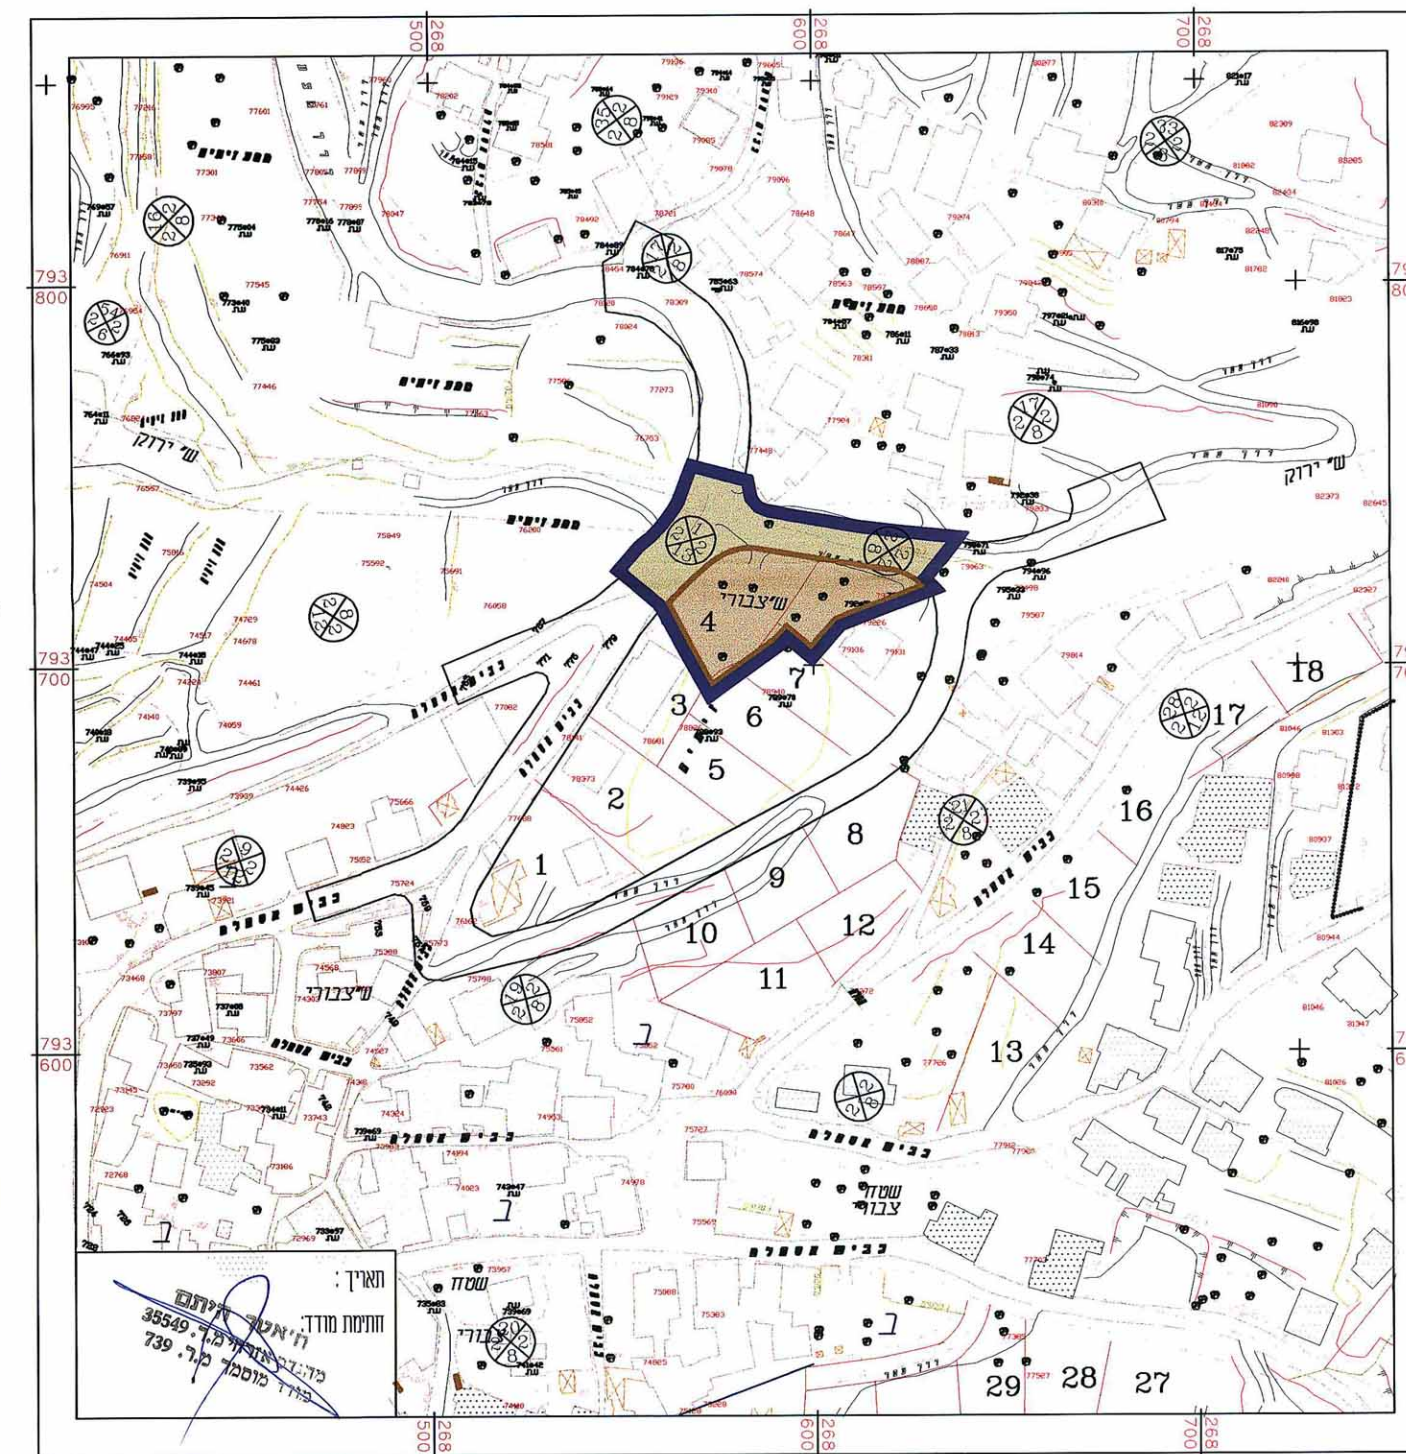

תכנית מצב מוצע
קנ"מ 1:1250