

מחוז: צפון
 עיר: טבריה
 מרחב תכנון מקומי: טבריה
תוכנית מסי: ג/11926
 שינוי לתוכנית מסי ג/4449

יום ומגיש התוכנית: עיריית טבריה, רח"י סבור הארץ ו טבריה
 בעל הקרקע: עיריית טבריה ופרטיים, רח"י סבור הארץ ו טבריה
 עורך התכנית: א.י.ש. יועצים בע"מ, רח"י עצמון 16188 נצרת עילית

השטחים הכלולים בתוכנית:
 גוש: 15012
 חלקים שחלקות 20,8 זמניות 10-14 לפי תביע ג/4449

קניינים: 1:500
 שטח התוכנית: 1.46 דונם.

מקרא:

- גבול התכנית
- תעשייה זעירה ומסחר
- דרך קיימת
- דרך מוצעת/מורחבת
- שטח פרטי פתוח




טבלת שטחים

שטח/אזור	מצב קיים שטח במ"ר	שטח באחוזים	מוצע במ"ר	מוצע באחוזים
תעשייה זעירה ומסחר	852	58.36	929	63.63
שטח ציבורי פתוח (שצ"פ)	378	25.89	275	18.84
דרכים	230	15.75	256	17.53
סה"כ	1,460	100	1,460	100

עיר: טבריה
 גוש: 15012
 חלקה: 8'20 (חלקים)
(חלקות זמניות 10-14 לפי תביע ג/4449)

מספר סדורי ש.ד. 5634\99

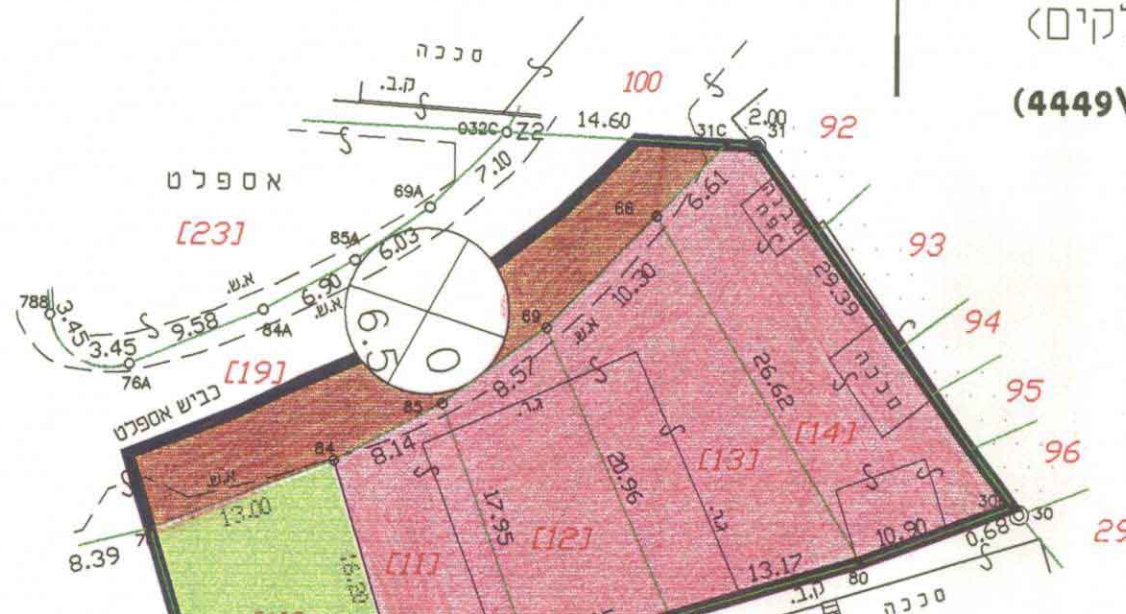

משרד הפנים מחוז הצפון
 חוק התכנון והבניה תשכ"ה
 1965
אישור תכנית מס. 12/11926
 הועדה המחוזית לתכנון ובינה החליטה
 כיום 12.3.01 לאשר את התכנית.
 סמנכ"ל לתכנון

טבלת שטחים

השטחים בדונמים מטר,	מספרי החלקות	
	ארעיים	לפי ת.ב.ע. או ת.ש.צ.
0.378	10	300
0.143	11	212
0.177	12	218
0.266	13	214
0.266	14	215

ועדה על אישור תכנית מס. 12/11926
 פרסמה בילקוט הפרסומים מס. 5042
 איום 12-01/3a

מצב קיים

המפה מבוססת על תאריך מס. 13\99
 שאושרה ע"י הועדה מקומית
 לבניה ותכנון עיר מתאריך 14.09.99


ש.זייד ובניו בע"מ הנדסה ומדידות-שמאות מקרקעין

רשון מס. 596
 גאודט מודד מוסמך/קרטוגרף

תאריך: 25.10.99
 חופה: 04-8224344 פקס 04-8224324.70
 שם החובן: T012.DWG

עיר: טבריה
 גוש: 15012
 חלקה: 8'20 (חלקים)
(חלקות זמניות 10-14 לפי תביע ג/4449)

מספר סדורי ש.ד. 5634\99

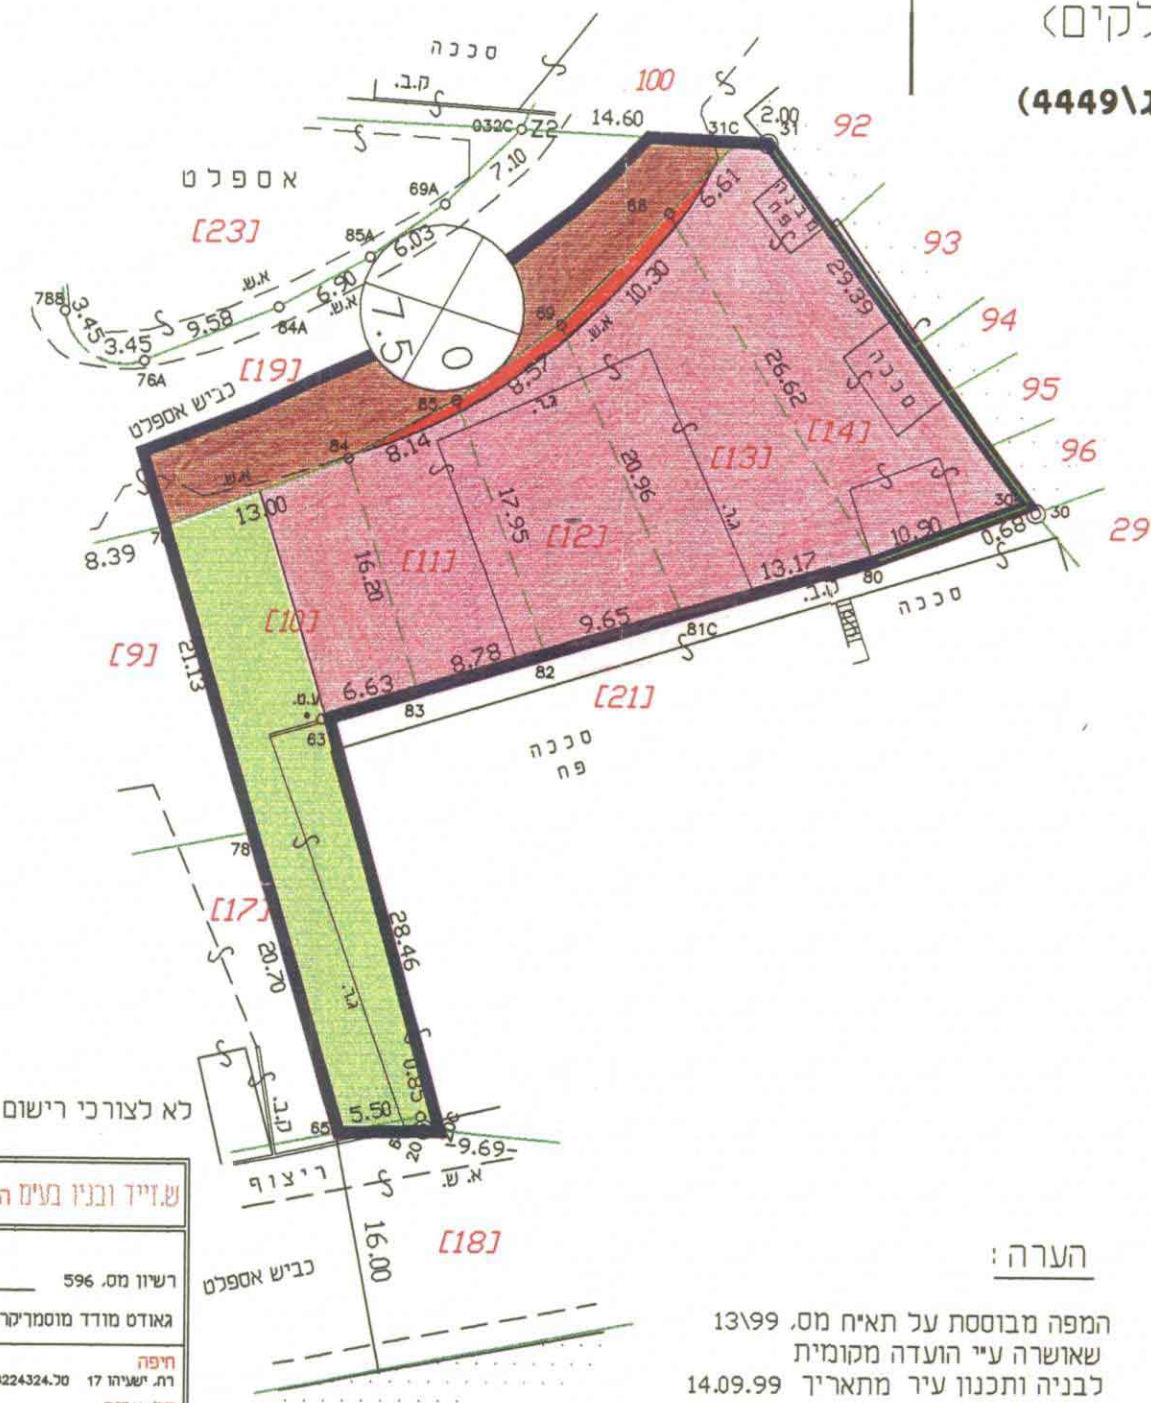

הערה:

המפה מבוססת על תאריך מס. 13\99
 שאושרה ע"י הועדה מקומית
 לבניה ותכנון עיר מתאריך 14.09.99

מצב מוצע

ש.זייד ובניו בע"מ הנדסה ומדידות-שמאות מקרקעין

רשון מס. 596
 גאודט מודד מוסמך/קרטוגרף

תאריך: 25.10.99
 חופה: 04-8224344 פקס 04-8224324.70
 שם החובן: T012.DWG