

עיר טבריה  
 מקום מרכז מסחרי  
 גרשים 15012 15011  
 חלקות 41 77  
 הוכן עבור משמי שטרית  
 קנה מדה 1 : 250  
 שטח 28 מיר - חל' 41  
 135 מיר - חל' 77  
 סה"כ 163 מיר

עיר טבריה  
 מקום מרכז מסחרי  
 גרשים 15012 15011  
 חלקות 41 77  
 הוכן עבור משמי שטרית  
 קנה מדה 1 : 250  
 שטח 28 מיר - חל' 41  
 135 מיר - חל' 77  
 סה"כ 163 מיר

מחוז הצפון - מרחב תכנון מקומי טבריה  
 תוכנית בנין עיר מפורטת מס' 3/284  
 שינוי לתכנית מס' 287/ג  
 גוש 15011 חלקה 77  
 גוש 15012 חלקה 41  
 שטח התוכנית 163 מ"ר  
 קנ"מ 1:10000  
 1:250

עורך התוכנית: גליל אדריכלים  
 יוזם התוכנית: משה שטרית - טבריה

- מקרא:
- גבול התכנית
  - שטח מסחרי
  - גבול גוש
  - גבול חלקה ומספרה (77)
  - מס' הדרך
  - קו בנין מנימלי
  - רוחב הדרך

הודעה על הפקדת תוכנית מס' 3/284  
 מודסמה בילקוט הפרסומים מס' 4542  
 מיום 23.1.97 עמוד 1672

טבלת שטחים ואחוזים:

אחוז	שטח בנוי	עוד
100%	163	מסחרי ומשרדים

הודעה על אשרור תוכנית מס' 3/284  
 מודסמה בילקוט הפרסומים מס' 4542  
 מיום 13.7.97 עמוד 2447

הודעה על אשרור תוכנית מס' 3/284  
 מודסמה בעיתון ביום 26.6.97  
 ובעיתון מקומי ביום 24.7.97

הודעה על הפקדת תוכנית מס' 3/284  
 מודסמה בעיתון ביום 12.1.97  
 ובעיתון מקומי ביום 16.1.97


הודעה על הפקדת תוכנית מס' 3/284  
 מודסמה בעיתון ביום 12.1.97  
 ובעיתון מקומי ביום 16.1.97

חתימות:



עורך התכנית: י. קליין-אדריכל  
 מר. 31767

יוזם התכנית: [חתימה]

תאריך: 11-96

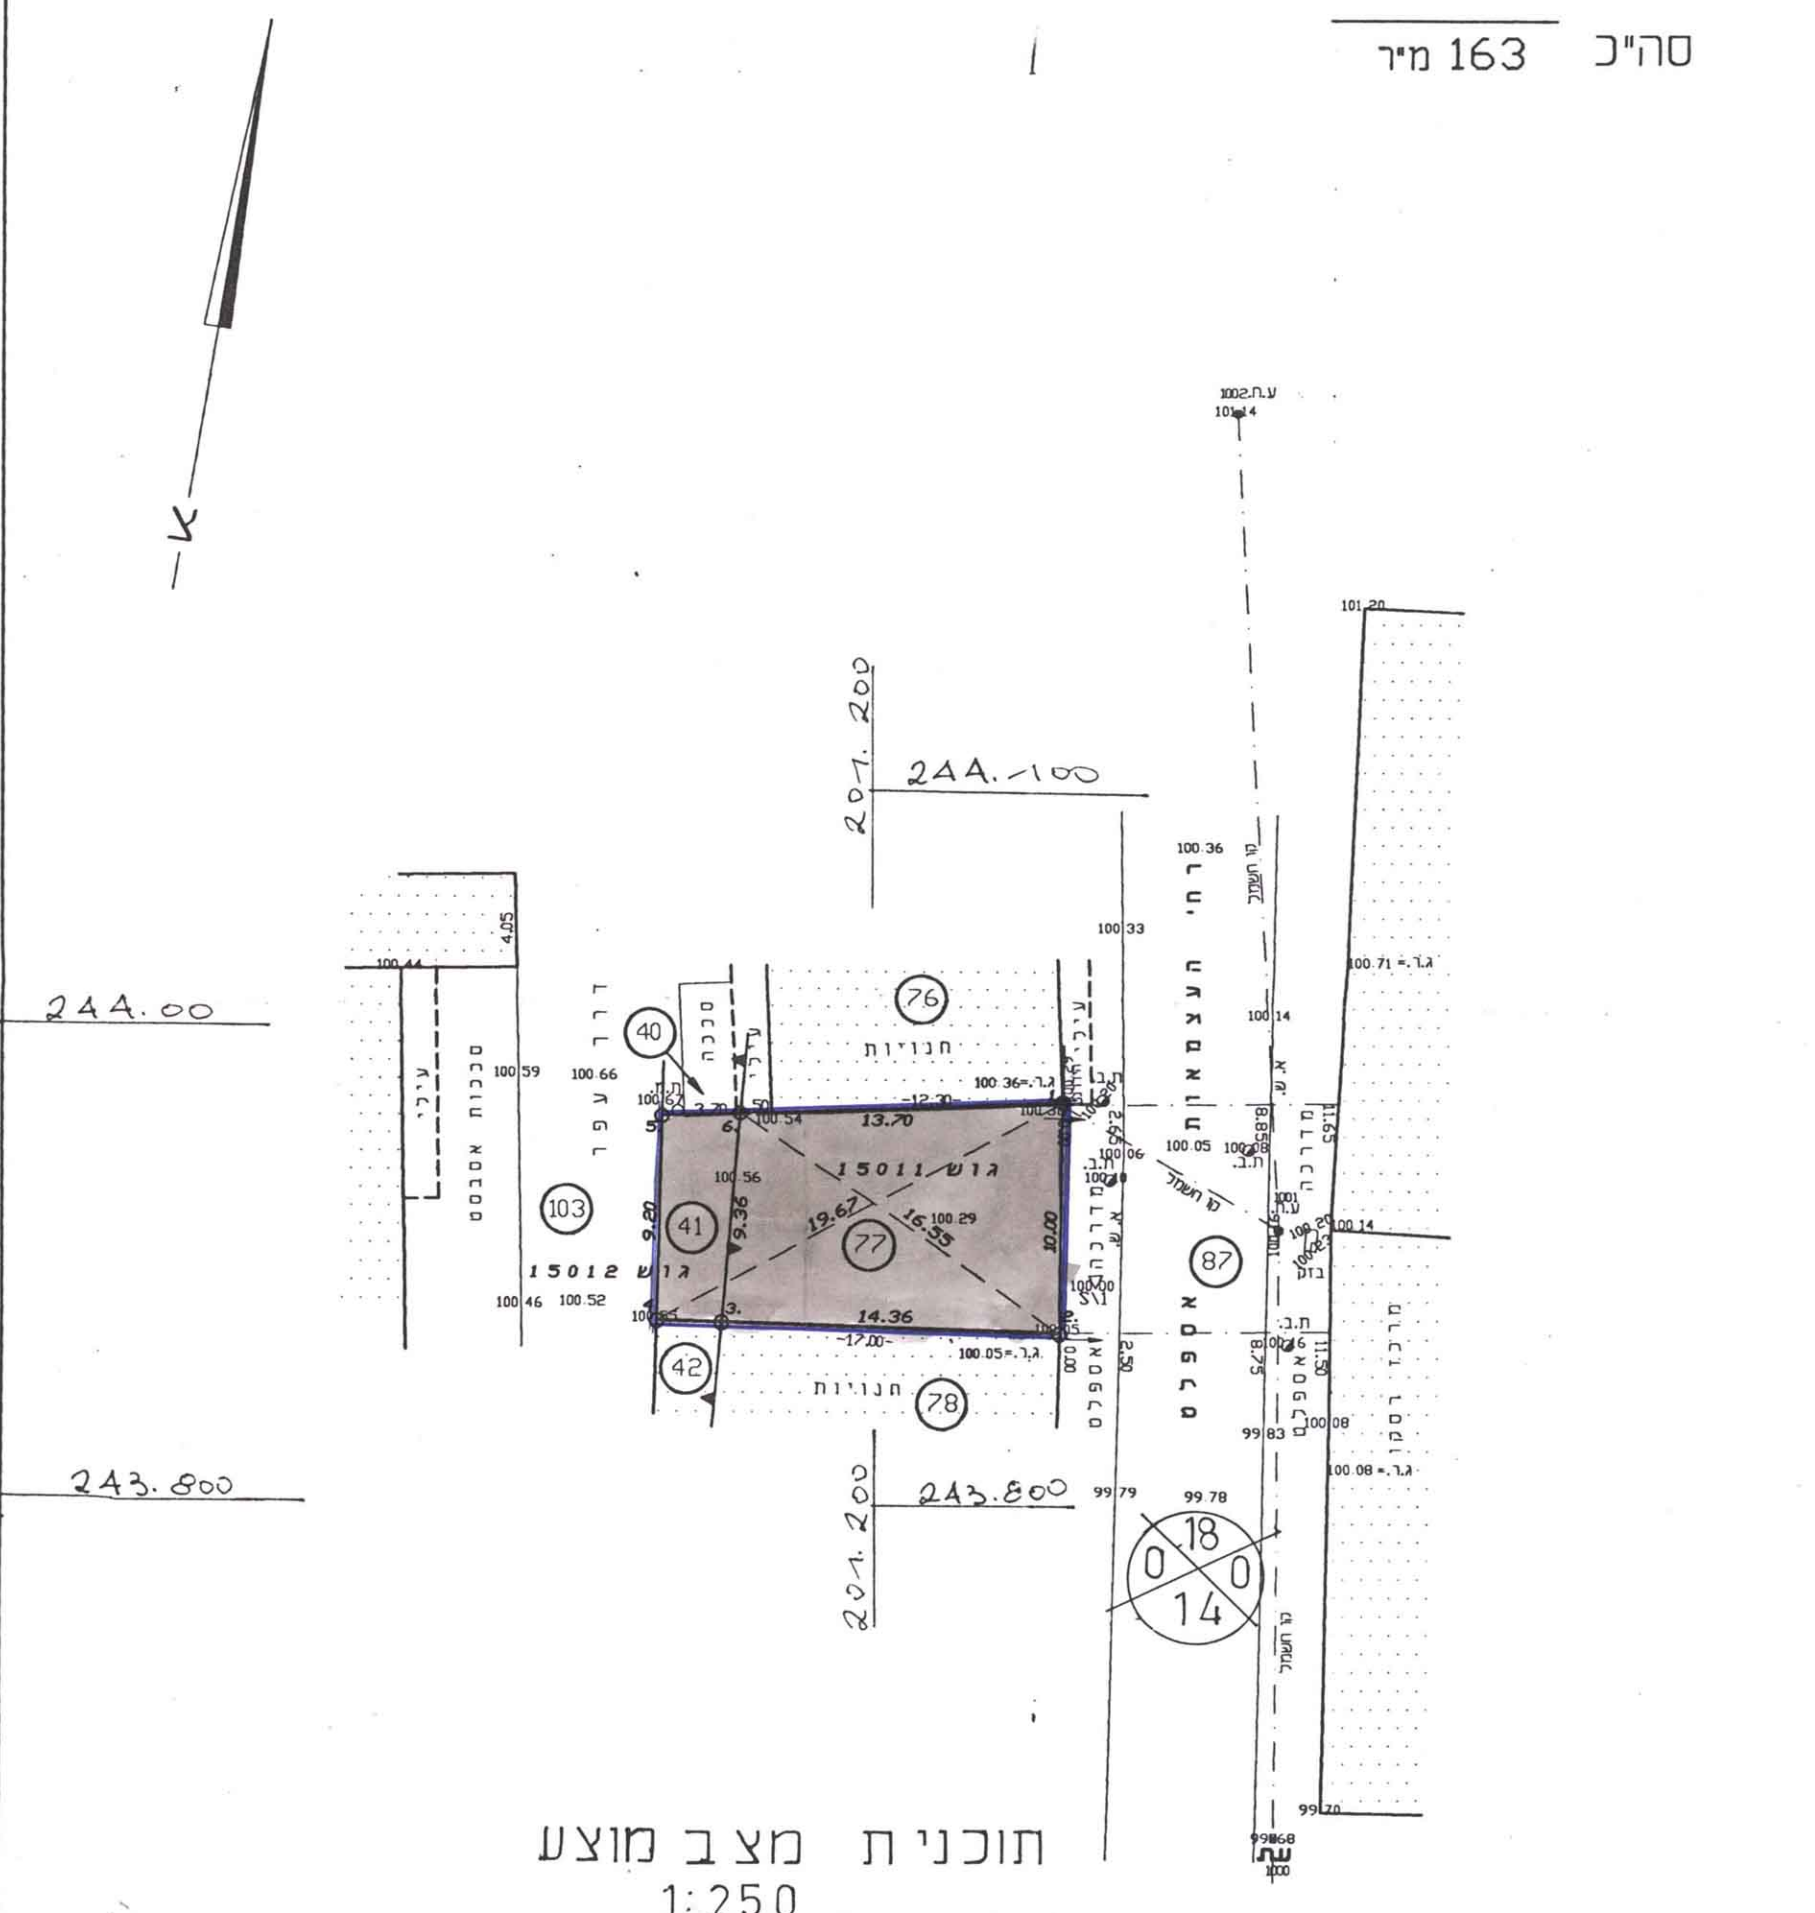

תוכנית מצב מוצע  
 1:250

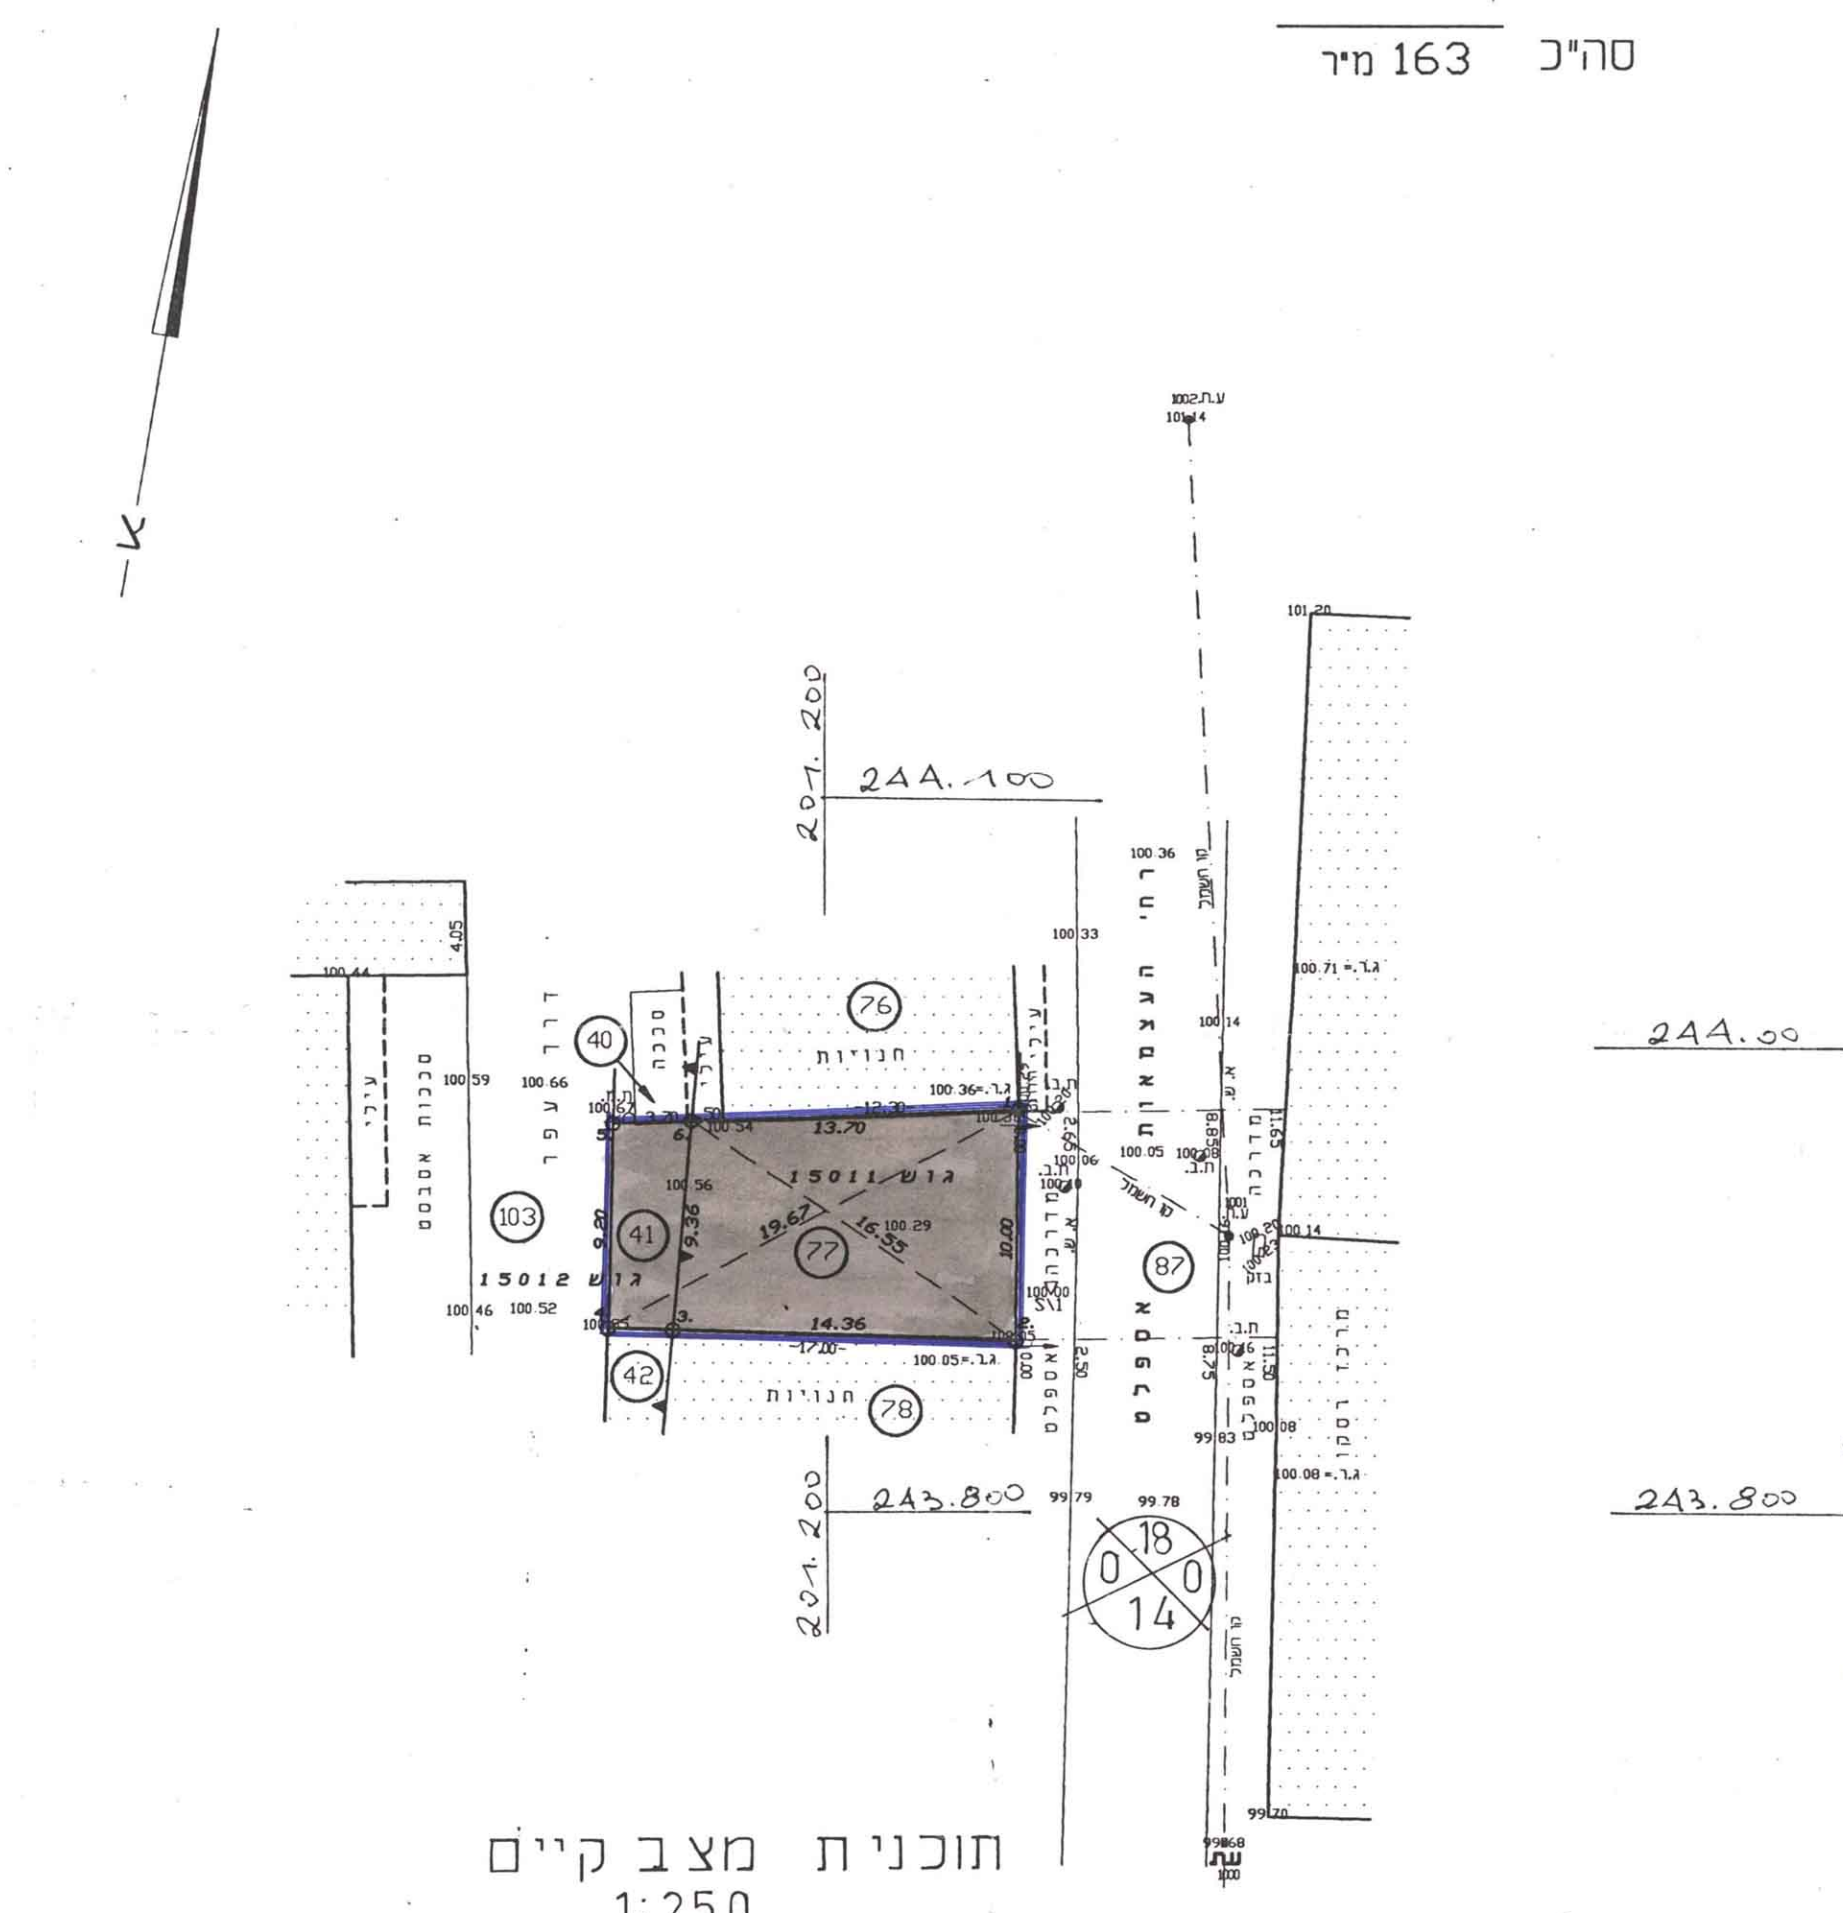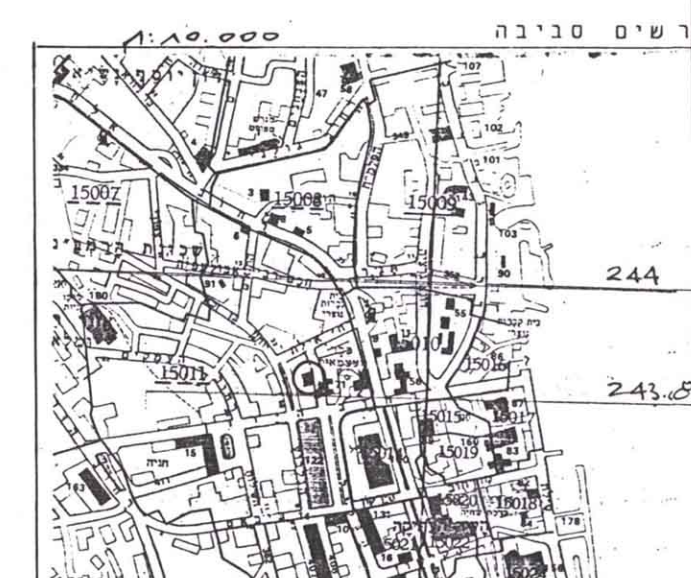

תוכנית מצב קיים  
 1:250



הוכן לשם הגשה לועדה מקומית  
 לבניה ותכנון עיר טבריה  
 בקשר עם בקשה להיתר בניה  
 ח"פ 1819\95

מודד מוסמך  
 מספר רשיון 388  
 ש.זייד ובניו בע"מ הנדסה ומדידות - שמאח מקרקעין  
 ח"פ רח ישרה לז  
 תל-אביב רח נח מוסז 13

הוכן לשם הגשה לועדה מקומית  
 לבניה ותכנון עיר טבריה  
 בקשר עם בקשה להיתר בניה  
 ח"פ 1819\95

מודד מוסמך  
 מספר רשיון 388  
 ש.זייד ובניו בע"מ הנדסה ומדידות - שמאח מקרקעין  
 ח"פ רח ישרה לז  
 תל-אביב רח נח מוסז 13