

עיר גושים
 גושים 15011, 15012
 חלקות 75,85 39
 הוכן עבור סידא יוסף
 קנה מדה 1 : 250

טבלת שטחים

שטח בדונם	מס' חלקה	מס' גוש
0.049	39	15012
0.092	75	15011
0.021	85	

שגי'ד ובניו בע"מ רגוסה ומדידות-שמתות מרקקעו

קובי ז"ד
 נאדעל מודד מוסטק, קרטוגרף


רשון מס' 596

דפסה: 04-8224344 פקס 04-8224344
 רח' שגור 17
 תל-אביב

דד' נח מוסט 13 נג' 03-6966667 פקס 03-697485

עם הטובי
 15011-85.DWG
 לא לצורכי רישום

הנפה מנוססת על תכנית לצורך רישום מס'ד 27/37
 שאושרה ע"י מנהל הרטרבו למיפוי ישראל מס'ד 17/04/38
 לפי דמפסר 460/38 ומס'ד על תכנית לצורך רישום מס'ד 14/37
 תל-אביב שאושרה ע"י מנהל הרטרבו למיפוי ישראל מס'ד 21/08/37
 לפי דמפסר 125/37

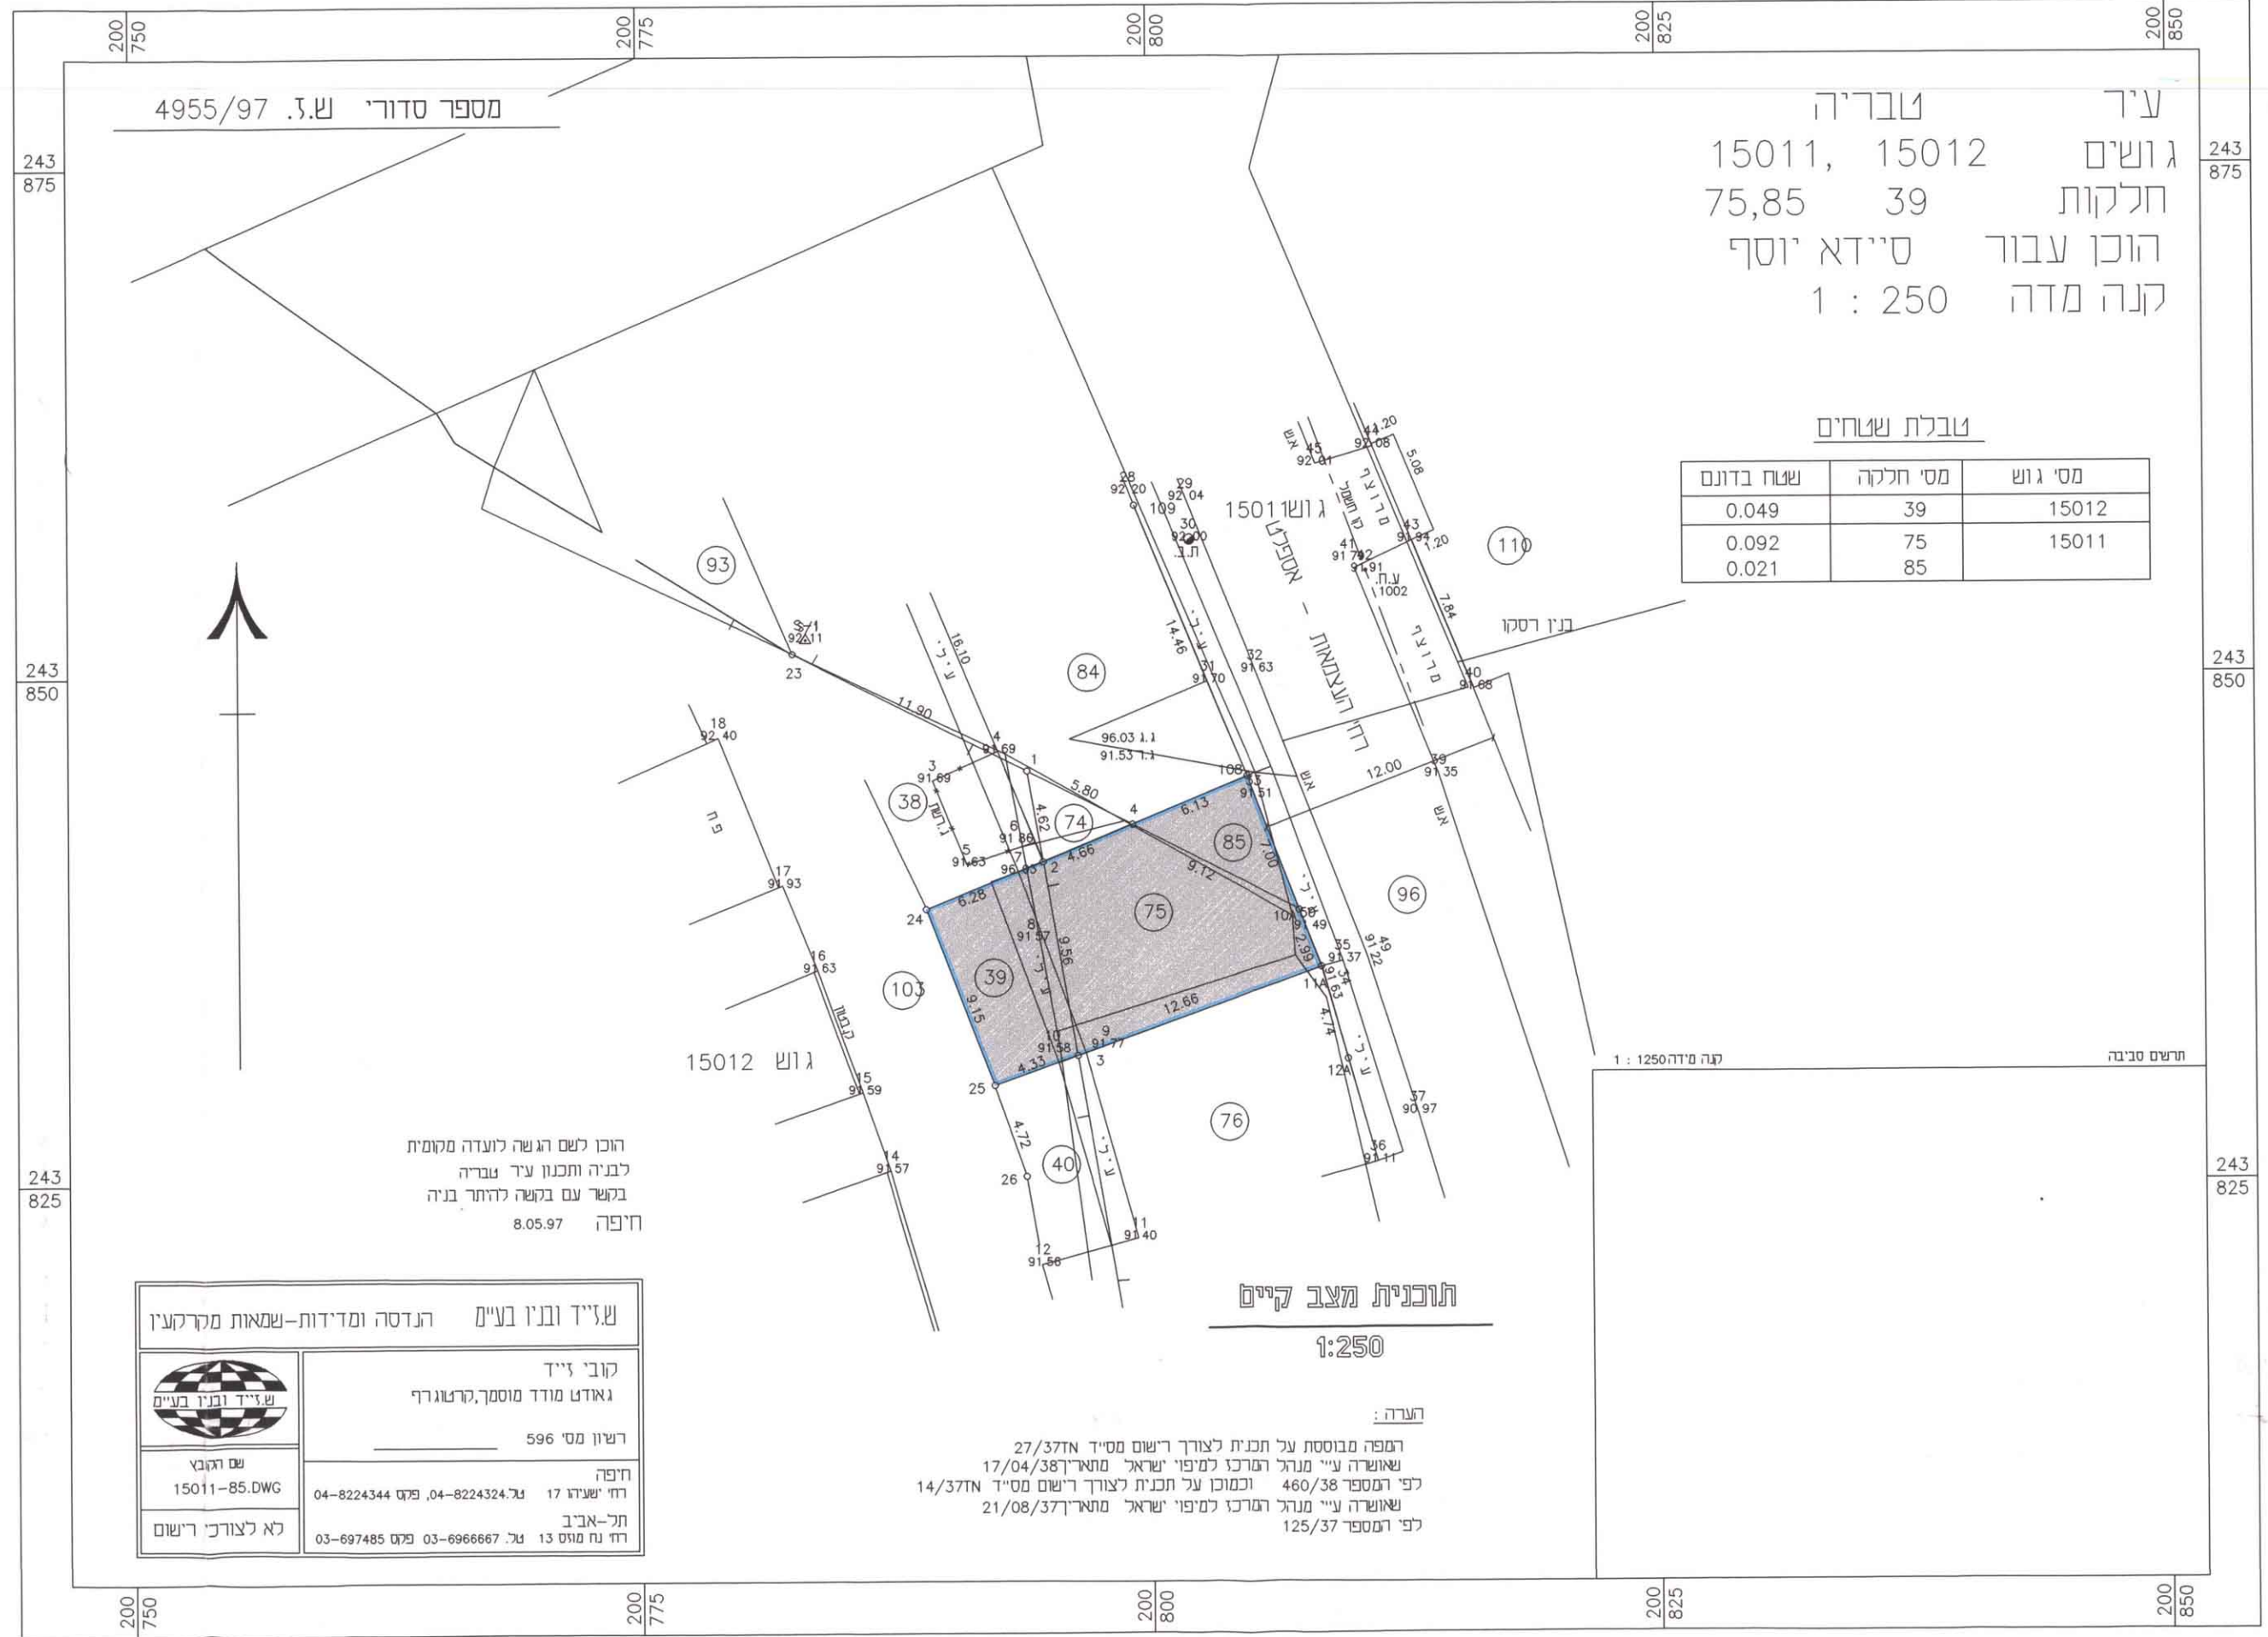

עיר גושים
 גושים 15011, 15012
 חלקות 75,85 39
 הוכן עבור סידא יוסף
 קנה מדה 1 : 250

טבלת שטחים

שטח בדונם	מס' חלקה	מס' גוש
0.049	39	15012
0.092	75	15011
0.021	85	

שגי'ד ובניו בע"מ רגוסה ומדידות-שמתות מרקקעו

קובי ז"ד
 נאדעל מודד מוסטק, קרטוגרף

רשון מס' 596

דפסה: 04-8224344 פקס 04-8224344
 רח' שגור 17
 תל-אביב

עם הטובי
 15011-85.DWG
 לא לצורכי רישום

הנפה מנוססת על תכנית לצורך רישום מס'ד 27/37
 שאושרה ע"י מנהל הרטרבו למיפוי ישראל מס'ד 17/04/38
 לפי דמפסר 460/38 ומס'ד על תכנית לצורך רישום מס'ד 14/37
 תל-אביב שאושרה ע"י מנהל הרטרבו למיפוי ישראל מס'ד 21/08/37
 לפי דמפסר 125/37

מחוז הצפון - מחוז הבנון מקומי עבריה
 תוכנית בנין עיר מפורטת מס' עב/תק/287/06

שני לתוכנית מס' ג/287
 גוש : 05,75,39
 שטח התוכנית 162 מ"ר
 ק"מ 1 : 2500
 ק"מ 1 : 250

עורך התוכנית : פיין - בנה אדריכלים
 רח' אלחייך 9, עבריה 14243
 טל 3-6722199-06 פקס 06-6725545

יחזם התוכנית : אשכול ערוך, עמר זכאי, פריג ארדי, פיידא יוסף
 רח' השומר 29, עבריה
 טל 06-6722199-06 פקס 06-6722199-06

משרת התוכנית: שיעני קו בנייה אחודי מ' 5.0 ל 0.0
 ושני' תוקפת שעה' גירוף
 והעברת שטחים סקומה לקומה

- מקרא :
- ג בול התוכנית
 - שטח מסחרי
 - ג בול גוש
 - ג בול חלקה ומספרה
 - מס' הדרך
 - קו בניו מנמ"ל
 - רוחב הדרך

טבלת שטחים ואחוזים

יחוד	שטח תכנית	אחוז
מסחרי ומשרדים	162	100%

חתימת : ברם פיין 37004
 אדריכלים
 מצפה תל-אביב
 עורך התכנית :
 יחזם התכנית :
 בעל הקרקע :
 תאריך :



הודעה על אשור תוכנית מס' 4/2011/11/11
 פורסמה בעיתון ביום 19/5/11
 ובעיתון ביום 19/5/11
 ובעיתון מקומי ביום 19/5/11

התכנית אינה טעונה
 אישור הש"ר