


מספר סדור ש.ג. 5176/97

עיר גוש חלקה  
 15012 46  
 שמעון מנחם, מזרחי שאול  
 שטח 0.202 דונם  
 קנה מדה 1 : 250

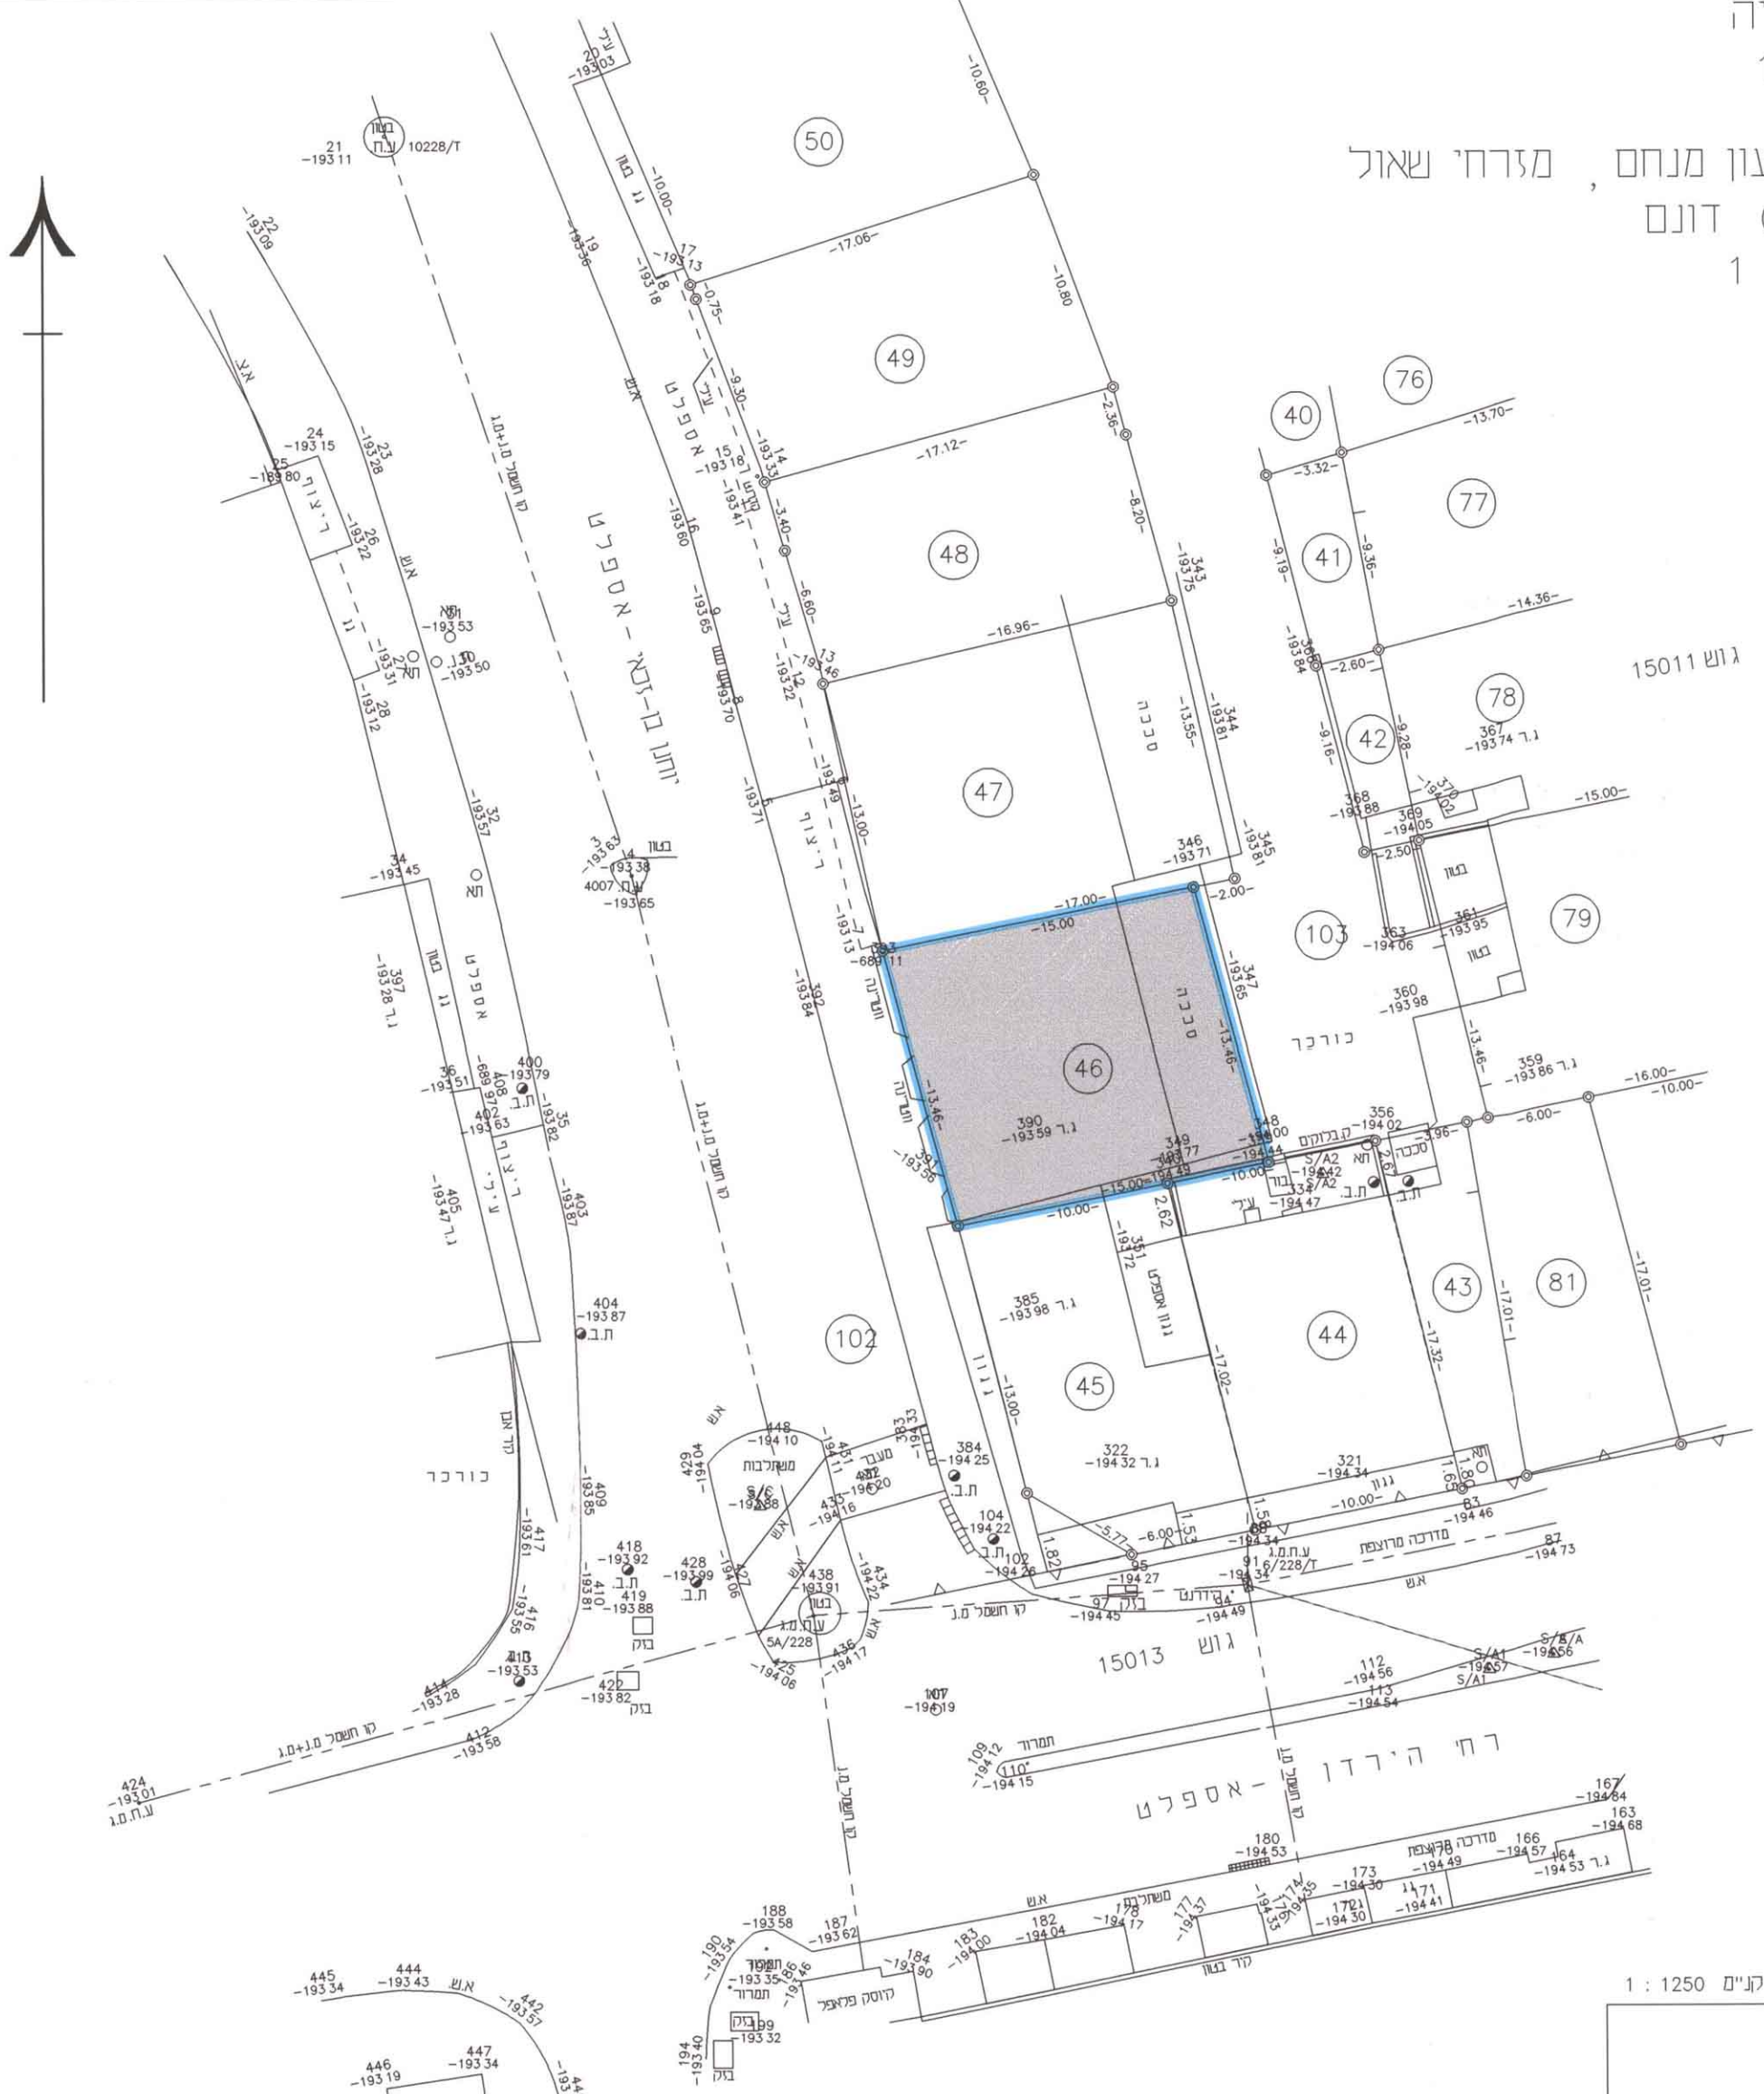

תרשים המוקד 1 : 250

תכנית מצב מצוע 1:250

הערה:  
 המפה מבוססת על תכנית לצורך רישום מס' 16/37/א  
 שנשארה על מרחב ומרכז לספר ישראל מס' 7/09/37  
 לפי רישום מס' 1333/37

שג"ד ובניו בע"מ הגדסה ומדידות-שמות מקרקעין

קובי זייד  
 נאדע מודד מסתקר, קרטוגרף


רשון מס 596

חפזה רח' ישעיהו 17 פקס 04-8224324, טל 04-8224344  
 תל-אביב טל רחוב  
 רח' נווה מוסק 13 נג' 03-6966667, פקס 03-697485

חפזה רח' ישעיהו 17 פקס 04-8224324, טל 04-8224344  
 תל-אביב טל רחוב  
 רח' נווה מוסק 13 נג' 03-6966667, פקס 03-697485

מספר סדור ש.ג. 5176/97

עיר גוש חלקה  
 15012 46  
 שמעון מנחם, מזרחי שאול  
 שטח 0.202 דונם  
 קנה מדה 1 : 250

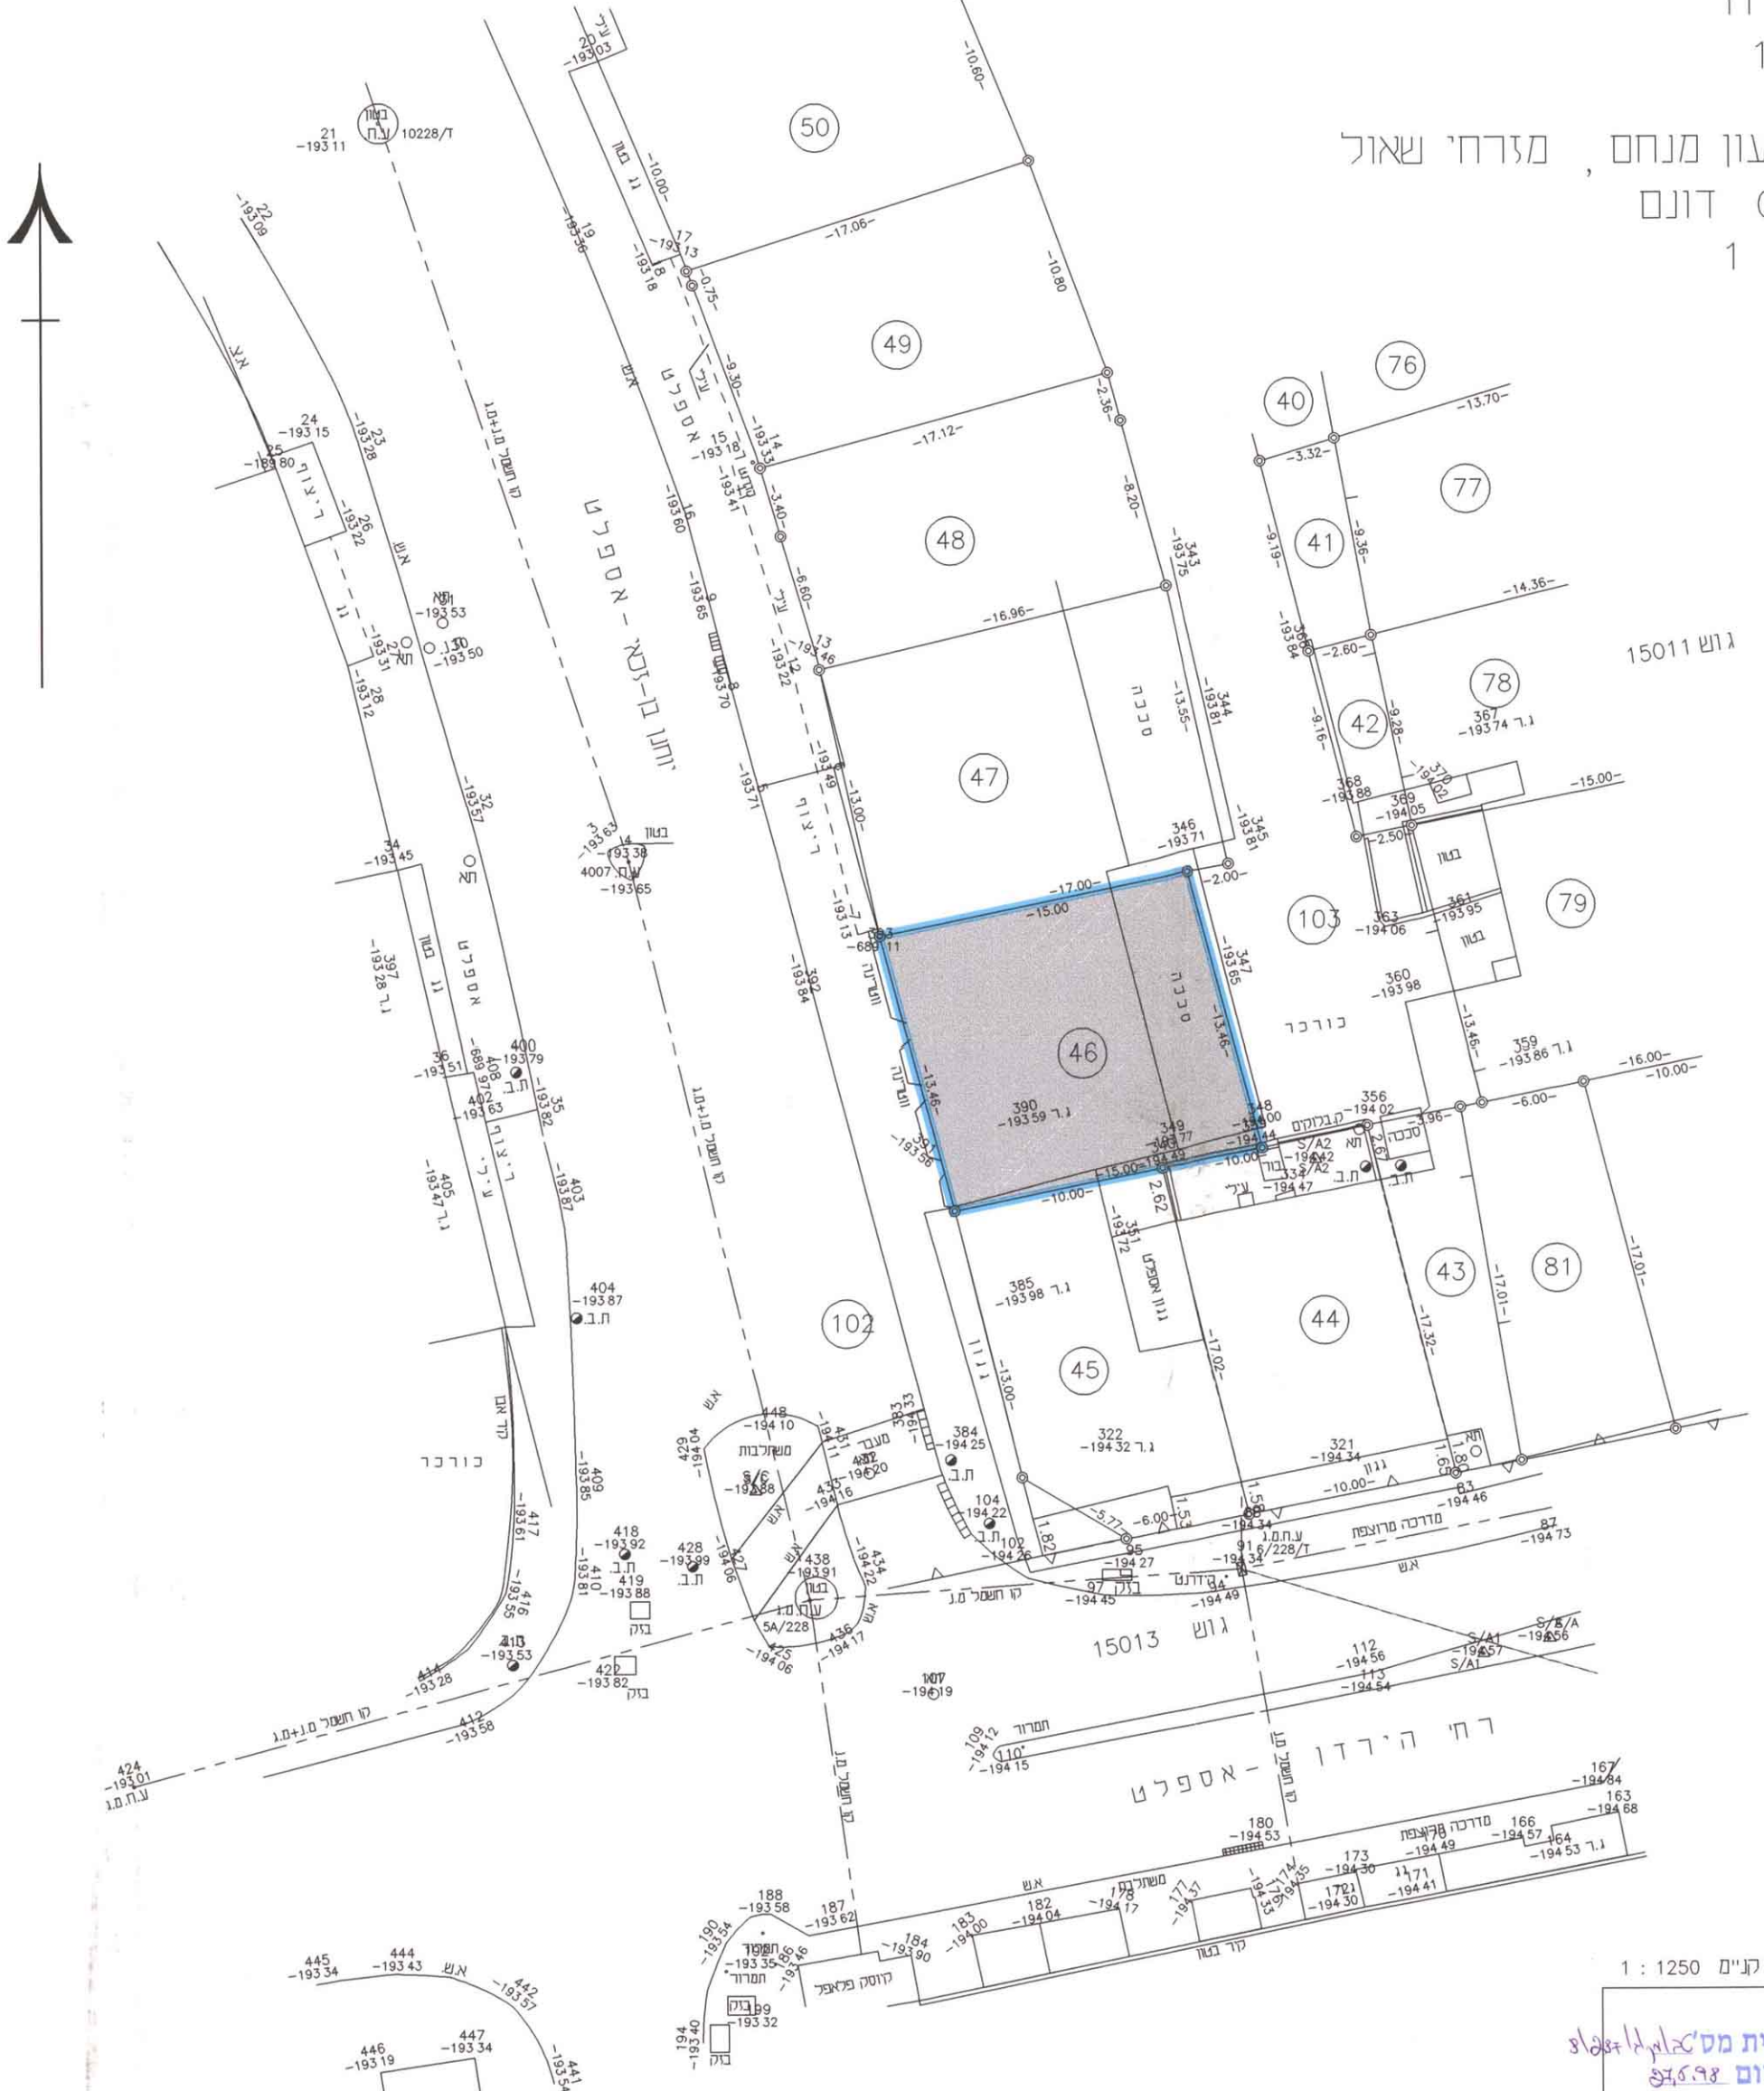

תרשים המוקד 1 : 250

תכנית מצב קיים 1:250

הערה:  
 המפה מבוססת על תכנית לצורך רישום מס' 16/37/א  
 שנשארה על מרחב ומרכז לספר ישראל מס' 7/09/37  
 לפי רישום מס' 1333/37

שג"ד ובניו בע"מ הגדסה ומדידות-שמות מקרקעין

קובי זייד  
 נאדע מודד מסתקר, קרטוגרף

רשון מס 596

חפזה רח' ישעיהו 17 פקס 04-8224324, טל 04-8224344  
 תל-אביב טל רחוב  
 רח' נווה מוסק 13 נג' 03-6966667, פקס 03-697485

חפזה רח' ישעיהו 17 פקס 04-8224324, טל 04-8224344  
 תל-אביב טל רחוב  
 רח' נווה מוסק 13 נג' 03-6966667, פקס 03-697485

מחוז הצפון - מרחב תכנון מקומי טבריה  
 תוכנית בניין עיר מפורטת מס' 81287  
 שינוי לתוכנית מס' 287/ג  
 גוש 15012 חלקה 46  
 שטח התוכנית 202 מ"ר  
 ק"מ 1 : 2500  
 ק"מ 1 : 250

עורך התוכנית : פיין - בהן אדריכלים  
 רח' אלחזרי 9, טבריה 14243  
 טל 06-6715546-3, פקס 06-6715546

יזום התוכנית : שאול מזרחי, מנחם שמעון  
 בעל הקרקע : שאול מזרחי, מנחם שמעון  
 שירות דגן רח' יוחנן בן זכאי טבריה  
 משרת התכנית: שינוי קו בניה אחורי מ' 5.0 ל 0.0 טל: 06-6732370  
 ג'אנט 66 סוף ג'אנט 66 קנין קניון אקו

- מקרא:
- גבול התוכנית
  - שטח מסחרי
  - גבול גוש
  - גבול חלקה ומספרה
  - מס' הדרך
  - קו בנין מנימלי
  - רוחב הדרך

יעוד	שטח תכנית	אחוז
מסחרי ומשרדים	202	100%

התכנית אינה טעונה אישור השר

החתימות:  
 ברם פיין 37004  
 אדריכלים פיין - בהן אדריכלים בע"מ  
 תלם ס' 51748286

עורך התכנית: *פיין - בהן*  
 יום התכנית: *פיין - בהן*  
 בעל הקרקע: *שמעון מנחם*  
 תאריך: \_\_\_\_\_

הודעה על הפקדת תוכנית מס' 81287  
 הודעה על הפקדת תוכנית מס' 81287  
 פורסמה בעיתון ביום 9.4.98  
 ובעיתון מקומי ביום 9.5.98

הודעה על אשור תוכנית מס' 81287  
 פורסמה בעיתון ביום 9.4.98  
 ובעיתון מקומי ביום 9.5.98