 
 
 
 


33/97/668/584
5074
2336/512/510

25.01.02 9715
25.07.98 1179
05/10/1997

מחוז הצפון
 מרחב תכנון מקומי-לב והגילוי
 תכנית מס' -----
 המהווה שינוי לתכנית מתאר סכנין 668/א
 שם התכנית - קו בגין כביש מס' 11 במסכנין
 שטח התכנית - **820** מ"ר
 גוש - 19281
 חצי - 109 , 14 , 20
 תחום שיופוס מוניציפאלי - עיריית סכנין -
 היוזם- עיריית סכנין - סלפי' 06741208
 פקס 06742859
בעל הפרקשה- יוסף חלאילה - סכנין -
הסתכנה- אינג' גנאים פאלח -סכנין-
 06743466 סלפקס




מקרא

	א	גבול התכנית
	ב	איזור סגורים א'
	ג	גבול הגוש
	ד	דרך קיימת
	ה	גבול ומספר חלקה
	ו	בנין קיים
	ז	קווי גובה
	ח	מס' הדרך
	ט	קו בניה בחזית
	י	רוחב הדרך
	יא	הרחבת דרך

הועדה המקומית - לב הגזע
 חוק התכנון והבניה תשכ"ה - 1965
 אישור תכנית מס' 33/97/6684/67
 הועדה המקומית לתכנון ולבניה תת"מ
 ביום 5.3.02 לאשר את התכנית

מחנך העדה

חודעה על אישור הכנית מס' 33/97/668/406
פורטמה בלקוס הפרסומים מס' 5096
מיום 21.7.02 (3364)אס

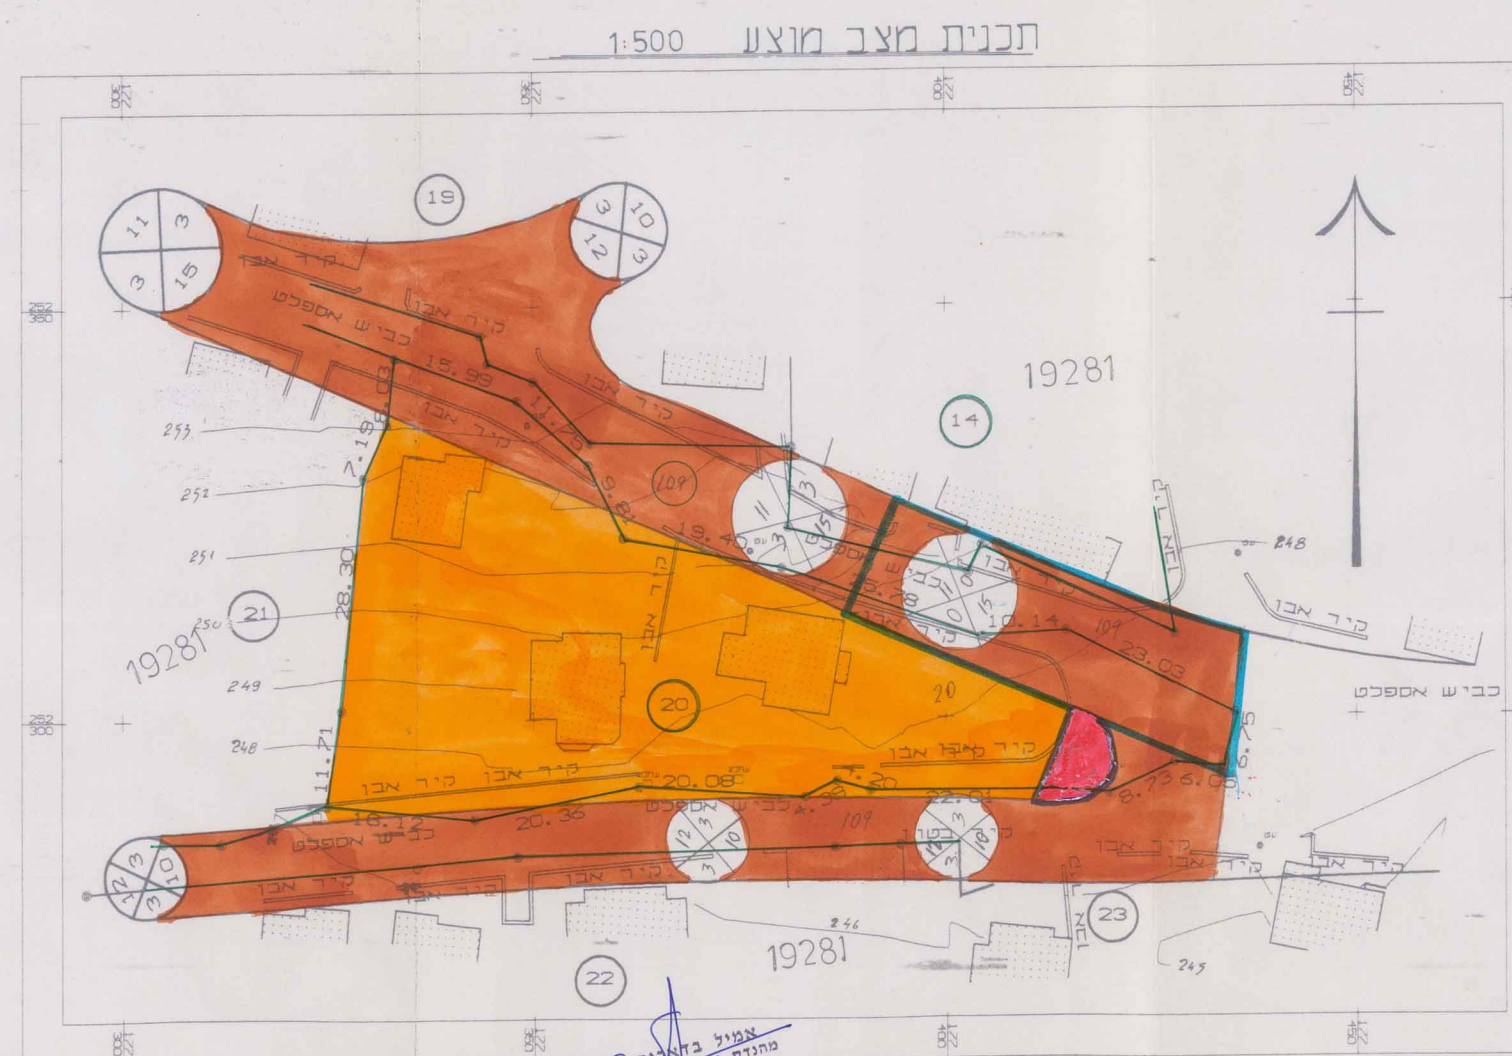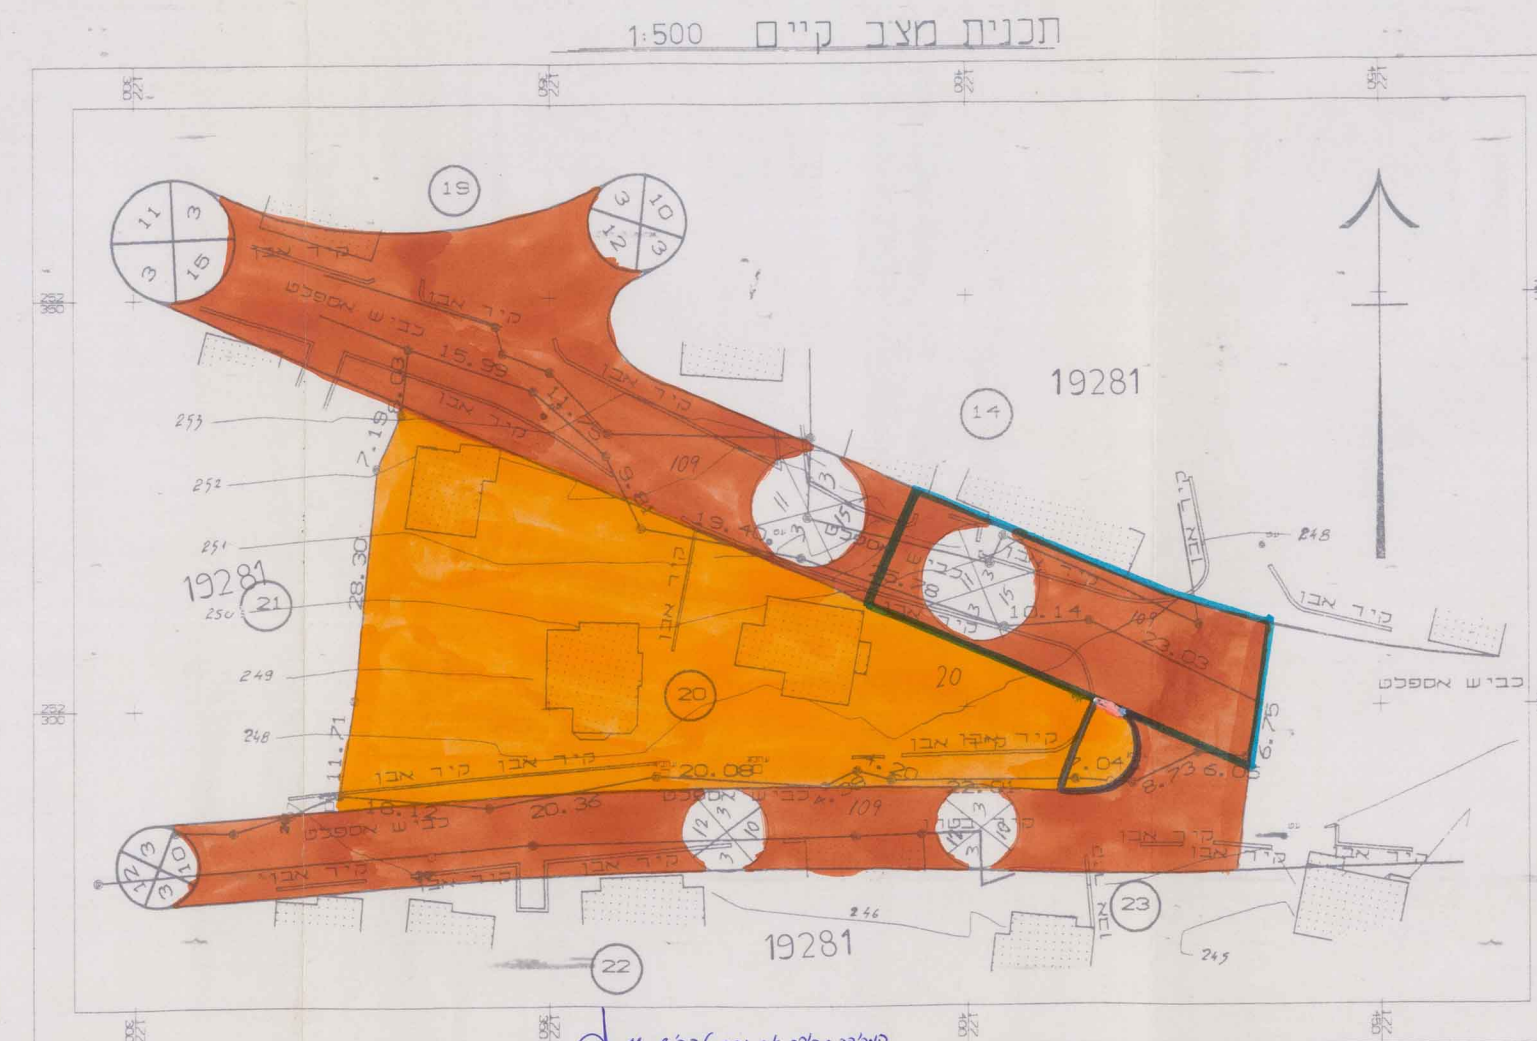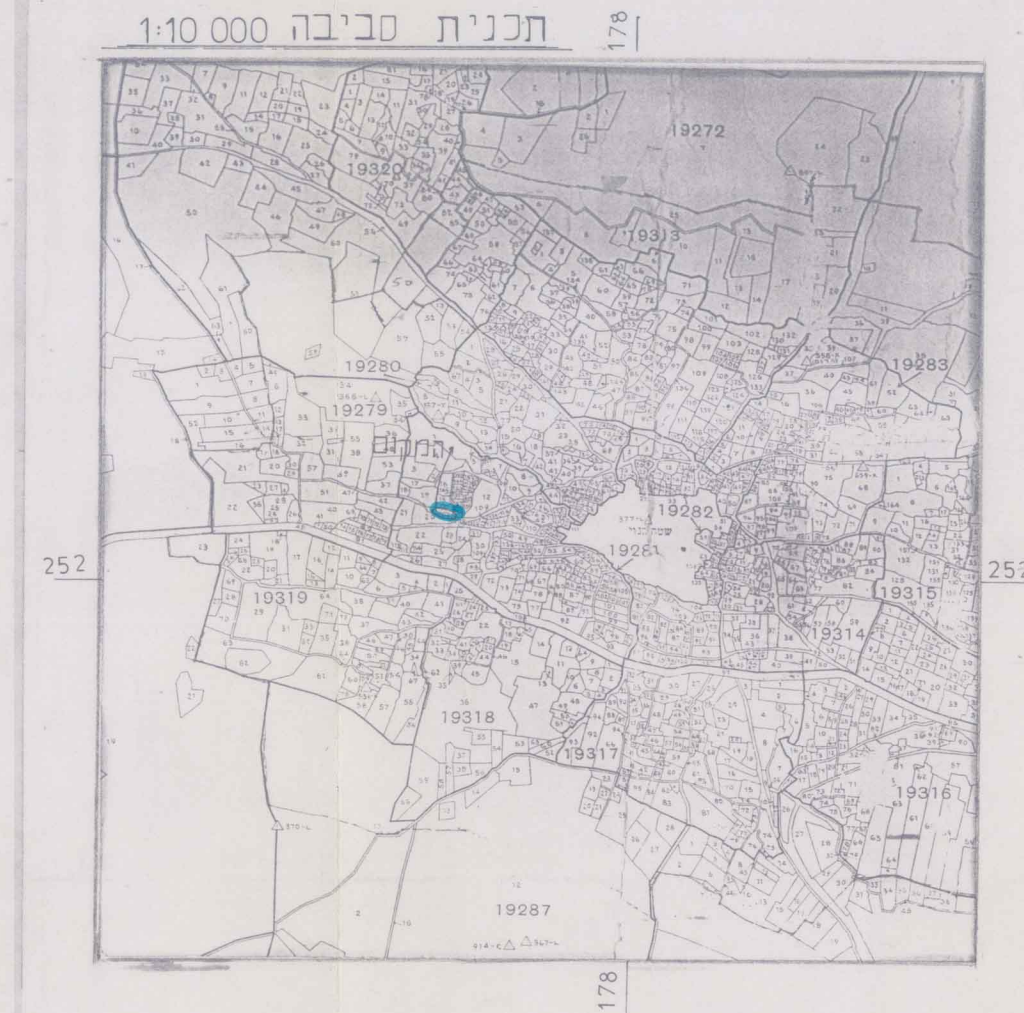

אמנואל בדאדנבה
מהנדס ומורה
ד"ר מוס. 836
19.10.97
אמנואל בדאדנבה
מהנדס ומורה
ד"ר מוס. 836
2.6.02

מקום אק ווק אבס-11
בתוך הקו החדר
צמית
דניס וסטר
דניס מס.
דניס מס.
31/01/02