




מצב מוצע 1:500



מצב קיים 1:500

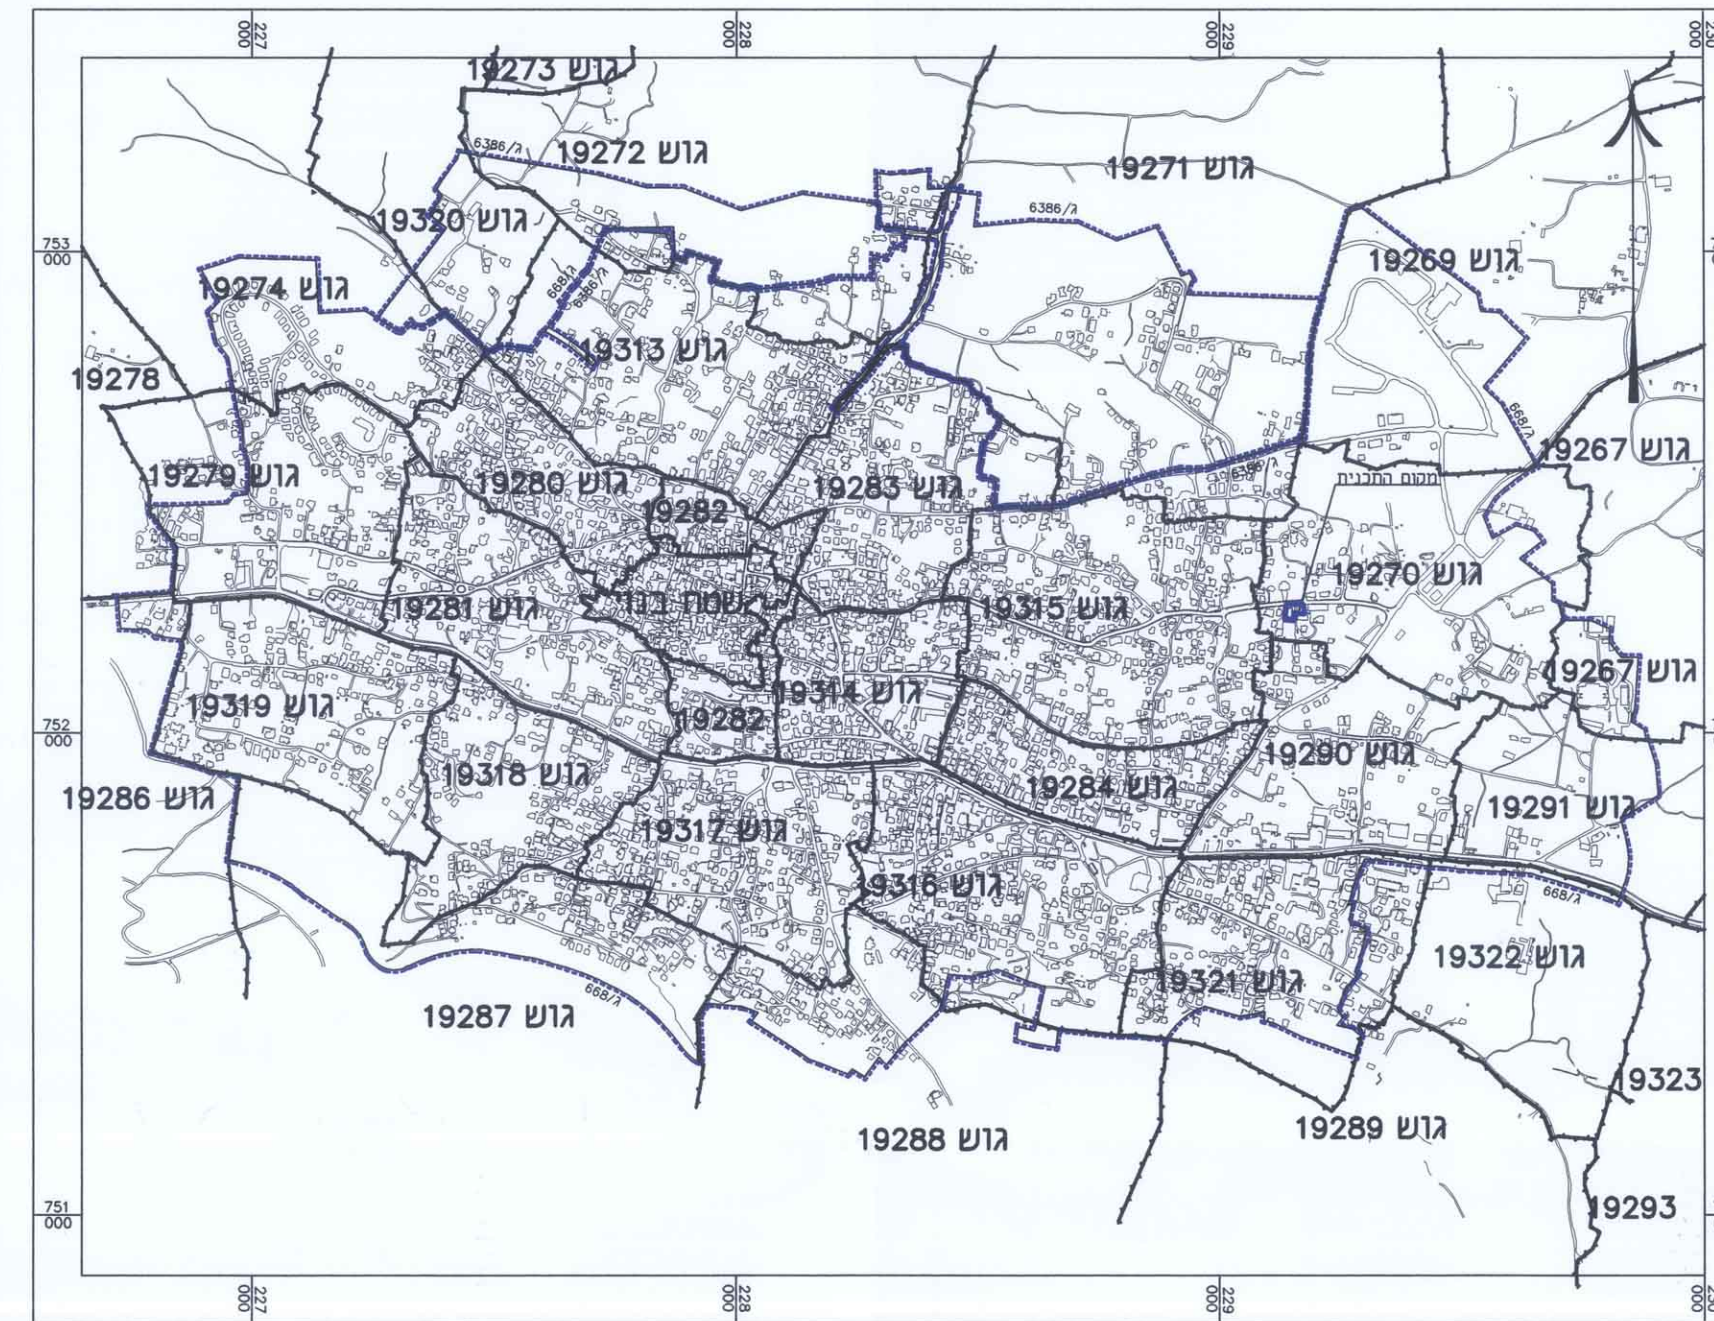

תרשים סביבה 1:10000

חזית/תחנה	שטח	אורך	רוחב
1-1	0.420	54/1	54/2
1-2	0.083	54/3	54/4
1-3	0.181	54/4	54/5
1-4	1.8825	54/4	54/5
1-5	0.0645	54/5	54/6
1-6	2.631 (54)	57/1	57/2
1-7	0.218	57/2	57/3
1-8	0.157	57/3	57/4
1-9	0.034	57/4	57/5
1-10	0.331	57/5	57/6
1-11	0.738 (57)	57/6	57/7
2-1	0.310	54/4/1	54/4/2
2-2	1.573	54/4/2	54/4
2-3	1.883	54/4	54/5
3-1	0.331	57/4	54/4/1
3-2	0.310	54/4/1	337
3-3	0.641	337	337
4-1	0.598	337/1	337/2
4-2	0.043	337/2	337
4-3	0.641	337	337
5-1	0.427	337/1/1	337/1/2
5-2	0.171	337/1/2	337/1
5-3	0.598	337/1	337/1

מחוז הצפון
 מרחב תכנון מקומי
 "לב הגליל"
 תכנית מס' ג/169/9169/01/56
 המהווה שינוי לתכנית מס' ג/169/9169 מאושרת
 תחום שיפוט מוניציפאלי עירוני סכניו.
 שם התכנית - קביעת גודל מדגש מינימלי להסנת קו בניו קביעת אחוזי בנייה ומס' ירויות דיוור קביעת מס קומות ותכנית לאיחוד החזקה בהסנת.

שטח התכנית :- כ- 898.0 מ"ר.
 בעל הקרקע :- נור סלים בשיר ואחרים סכניו 20173

יוזם התכנית :- נור סלים בשיר
 סכניו 20173

מגיש התכנית :- נור סלים בשיר
 סכניו 20173

עורך התכנית - איגי אבו סאכה מדין
 סכניו 20173 טל - 04-6748008

מס' יח' דירו - 1 יח' דיוור
 קנימו - 1:500

גוש	תלקות בשלמות	תלקי חלקות
19270	-----	30.57

תאריך

הכנה	16-07-2002
עדכון 1	25-08-2002
עדכון 2	25-10-2002

מקרא

	גבול התכנית	א
	גבול תכנית ג/668	ב
	תחום על אישור תכנית מס' 5201 מוסדה תלקות תחום מס' 24703 מס' 5589	ג
	דרך מאושרת או רשומה	ד
	דרך גישה קיימת	ה
	גבול הגוש	ו
	גבול ומספר חקקה	ז
	קו בניו קיים	ח
	מס' הדרך	ט
	קו בניו	י
	רוחב הדרך	י"א
	קו בניו מוצע	י"ב
	גבול תכנית ג/10013 בשלבי הפקדה	י"ג

טבלת שטחים

היעוד	שטח במ"ר	אחוז	שטח במ"ר	אחוז
מגורים א"	66.60	598.0	66.60	598.0
דרכים	33.40	300.0	33.40	300.0
סרטי	100.0	898.0	100.0	898.0

חתימות ואישורים

ועדה מקומית	יוזם התכנית	עורך התכנית	בעל הקרקע	אחרים