

הודעת הצפון

מרחב תכנון מקומי-גבעות אלונים
תחום שיפוט מוניציפלי: ביר אלמכסור

מקום: ביר אלמכסור
תכנית מפורשת מס' גא/מק/40/00, איחוד וחלוקה ללא הסכמת בעלים
המהווה שינוי לתוכנית ג/44/04 מכמאן
בעל הקרקע: מנהל מקרקעי ישראל ואחרים

יזום התכנית: מ.מ.ביר אלמכסור - ביר אלמכסור טל' 04-9865702 פקס 04-9869849 ת.ד. 410
מגיש התכנית: מ.ח.מודדים, כפר מנדא 17907 טל' 04-9864654, ת.ד. 859
עורך התכנית: מ.ח.מודדים - עבד אלחלים חוסיין מהנדס ומודד מוסמך ר.מ. 943
כפר מנדא 17907 טל' 04-9864654, ת.ד. 859

שטח התכנית: 5.038 דונם (מדוד גרפית)
קנה מידה: 1:500

נשעים	חלקות שלמות	חלקי חלקות
12217		51,50

תאריך הכנת התכנית 2000-10-3


מקרא:

- גבול תכנית
- איזור מיגורים
- גבול חלקה
- גבול מגרש ישן
- גבול מגרש מוצע
- מס' חלקה
- מס' דרך
- מרחק קוטר מדרג
- רוחב דרך

סבילת שטחים	מצב קיים	מצב מוצע
ייעוד	השטח בדי"מ 100	השטח בדי"מ 100
מגורים א'	5.038	5.038
סריכ	(5.038)	(100)

חתימות

מ.מ. ביר אלמכסור	יזום התכנית	עורך התכנית	בעלי הקרקע	אחרים

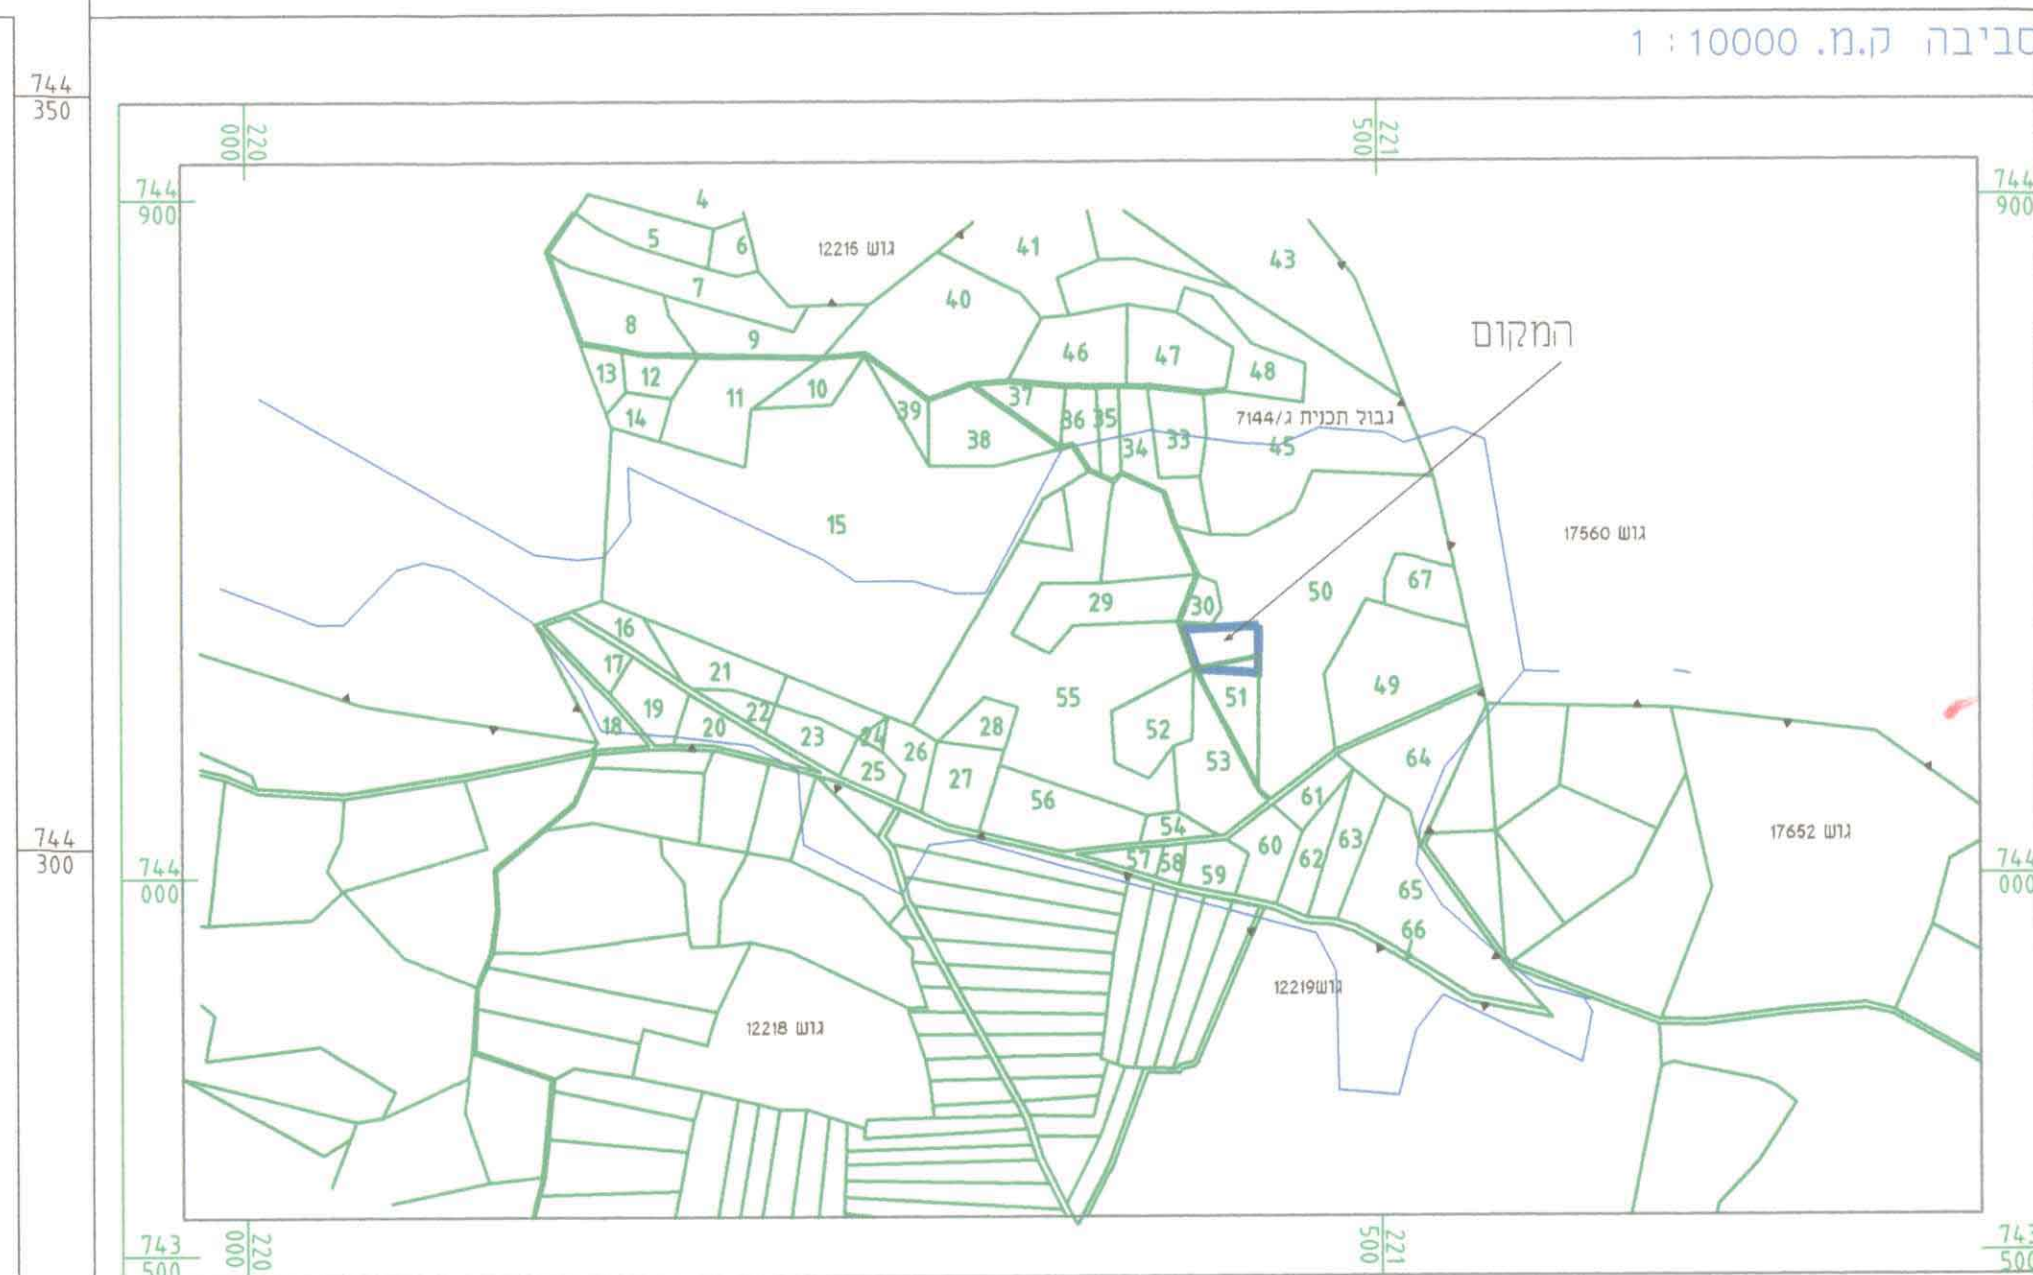

הועדה המקומית לתכנון ובנייה
גבעות אלונים
חוק התכנון ובנייה תשכ"ה 1965
אישור תכנית מס' גא/מק/40/00
הועדה המקומית לתכנון ובנייה החליטה לאשר
ע"ת התכנית ביום 25/10/00
מיוזם: [Signature]
מהנדס הועדה

הועדה על הפקדת תכנית מס' גא/מק/40/00
מורסמה בליקוט פרסומים מס' 4999
מיום 04/02/01

הודעה על אישור יזימת מס' גא/מק/40/00
מורסמה בליקוט פרסומים מס' 4999
מיום 05/04/01

שטחים - מצב קיים

מס מגרש	כדונמים מגרש	שם בעל הנכס	ח.ח.	חתימה
51/1	1.000	מחמוד סובחי	55844468	
76	0.682	מנהל מקרקעי ישראל		
113	0.660	מנהל מקרקעי ישראל		
114	1.031	מנהל מקרקעי ישראל		
115	0.840	מנהל מקרקעי ישראל		
116	0.825	מנהל מקרקעי ישראל		
סריכ	5.038			



הועדה המקומית לתכנון ובנייה
גבעות אלונים
חוק התכנון ובנייה תשכ"ה 1965
אישור תכנית מס' גא/מק/40/00
הועדה המקומית לתכנון ובנייה החליטה לאשר
ע"ת התכנית ביום 25/10/00
מיוזם: [Signature]
מהנדס הועדה

הודעה על אישור יזימת מס' גא/מק/40/00
מורסמה בליקוט פרסומים מס' 4999
מיום 05/04/01

שטחים - מצב מוצע

מס מגרש	כדונמים מגרש	שם בעל הנכס	ח.ח.	חתימה
1	0.568	מנהל מקרקעי ישראל		
2	0.569	מנהל מקרקעי ישראל		
3	0.611	מנהל מקרקעי ישראל		
4	0.651	מנהל מקרקעי ישראל		
5	0.670	מנהל מקרקעי ישראל		
6	0.453	מנהל מקרקעי ישראל		
7	0.522	מנהל מקרקעי ישראל	55844468	
8	0.468	מחמוד סובחי		
9	0.526	מחמוד סובחי	55844468	
סריכ	5.038			



הועדה המקומית לתכנון ובנייה
גבעות אלונים
חוק התכנון ובנייה תשכ"ה 1965
אישור תכנית מס' גא/מק/40/00
הועדה המקומית לתכנון ובנייה החליטה לאשר
ע"ת התכנית ביום 25/10/00
מיוזם: [Signature]
מהנדס הועדה

הודעה על אישור יזימת מס' גא/מק/40/00
מורסמה בליקוט פרסומים מס' 4999
מיום 05/04/01