

מרחב תכנון מקומי מעלה נפתלי

תכנית מס' ג/13621
הרחבת אזור תעשייה מעיליא -
שינוי לתכנית מתאר ג/6296.
תחום שיפוט מוניציפלי-מעצה
מקומית מעיליא.

מחוז : הצפון
נפה : עכו
מקום : מעיליא
גרש : 18633
חלק מחלקה : 40
שטח התכנית : 2218

בעלי הקרקע : עיסאם + אסעד קסיס
מעיליא 25140
יזום התוכנית : עיסאם + אסעד קסיס
מעיליא 25140

עורך ומגיש התוכנית : חדאד נביל - אדריכל ומתכנן ערים
תריחא - תד 5555
טלפון : 04-9570978 ניד : 052-253049

סמטאן אוטומט - מודד מוסמך
פנסטה - תד 504
טלפון : 04-9870122 ניד : 052-742667



חתימות :

מועצה מקומית :
עורך התכנית :
יזום התוכנית :
בעל הקרקע :

- מקרא :**
- 1. שטח הקלאי
 - 2. אזור מלאכה ותעשייה
 - 3. דרך מימת מאשרת
 - 4. דרך מוצעת/ הרחבה
 - 5. גבול תכנית מוצעת
 - 6. גבול תכנית מאשרת
 - 7. גבול חלקה רשומה
 - 8. גבול גוש
 - 9. מס' גוש
 - 10. מספר חלקה
 - 11. קו גובה
 - 12. מספר דרך
 - 13. קו בניין
 - 14. מרחב דרך

טבלת שטחים

מדינת	קיים	קיים	קיים
שטח מ"ר	שטח מ"ר	שטח מ"ר	שטח מ"ר
100%	100%	100%	100%
2218	2218	2218	2218
שטח תעשייה	89%	1973	—
דרכים	11%	245	—
סה"כ	100%	2218	2218

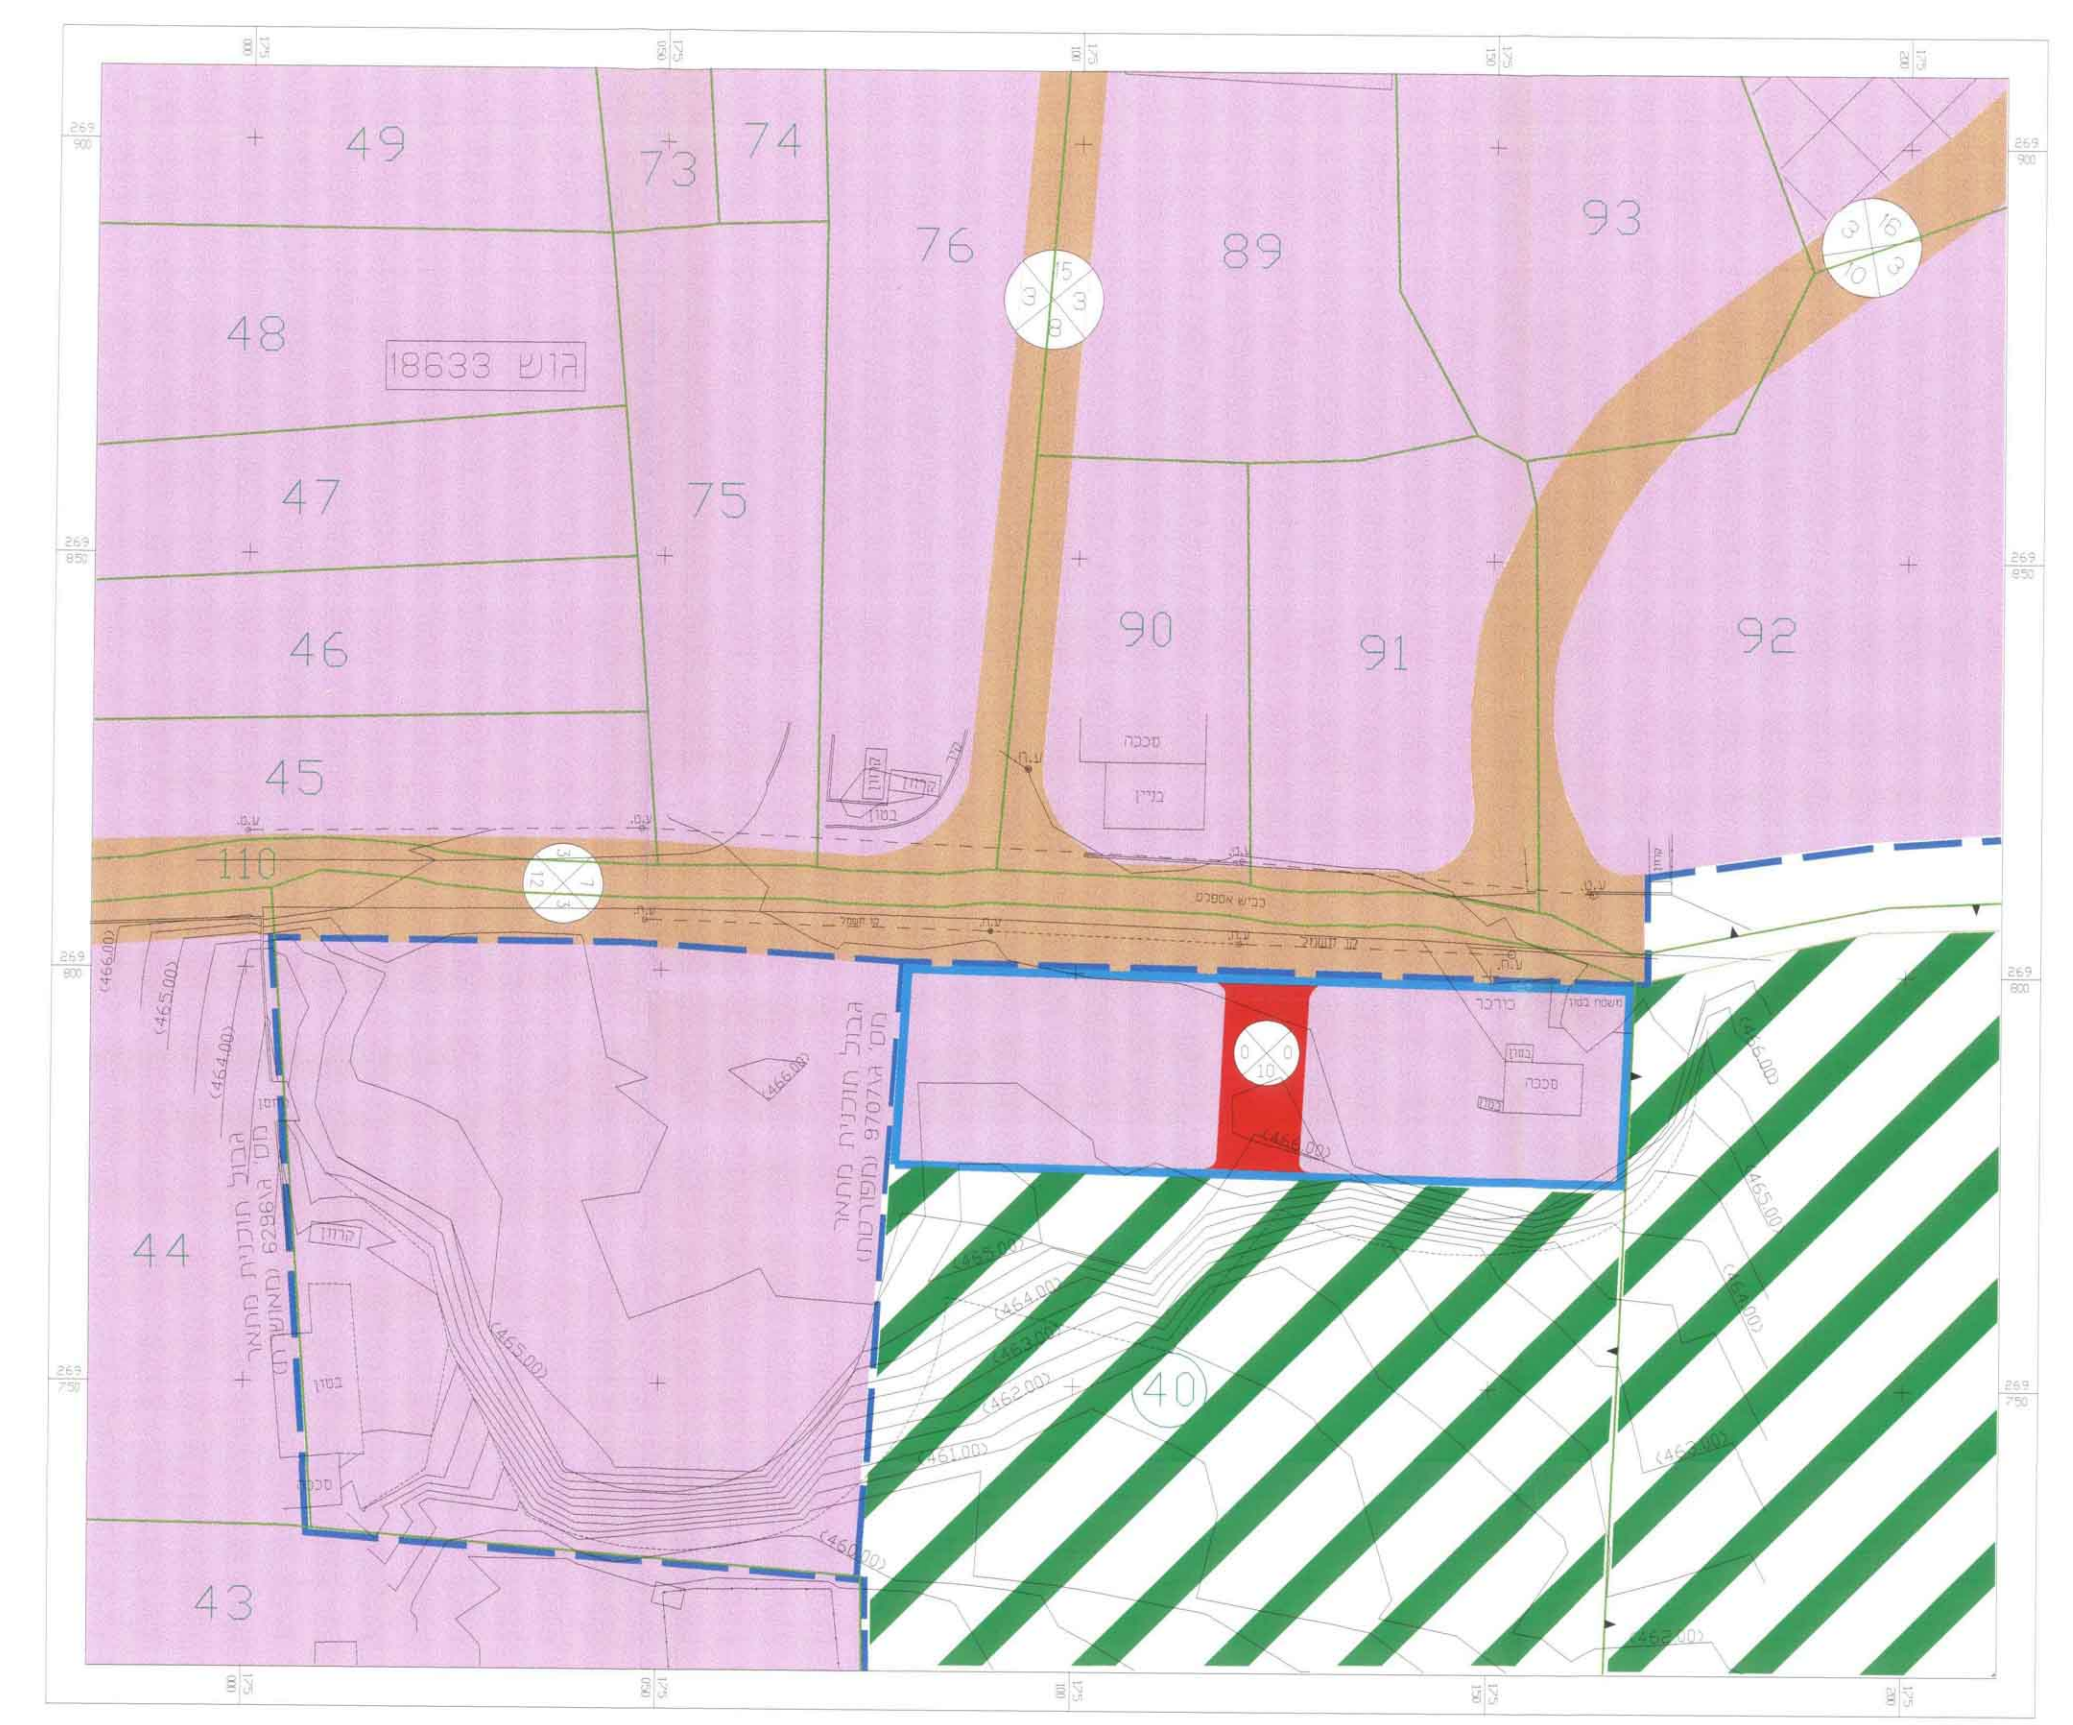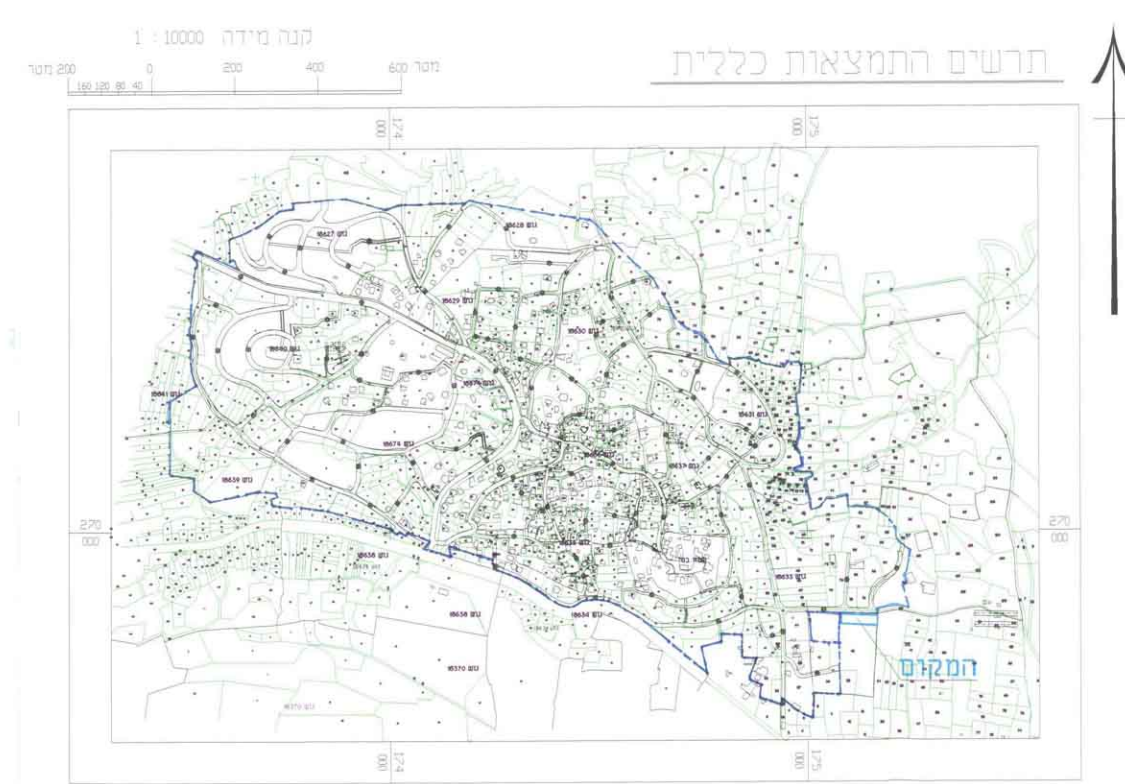

מצב התוכנית

מצב קיים

אוסטף סמטאן
מודד מוסמך י. 840