
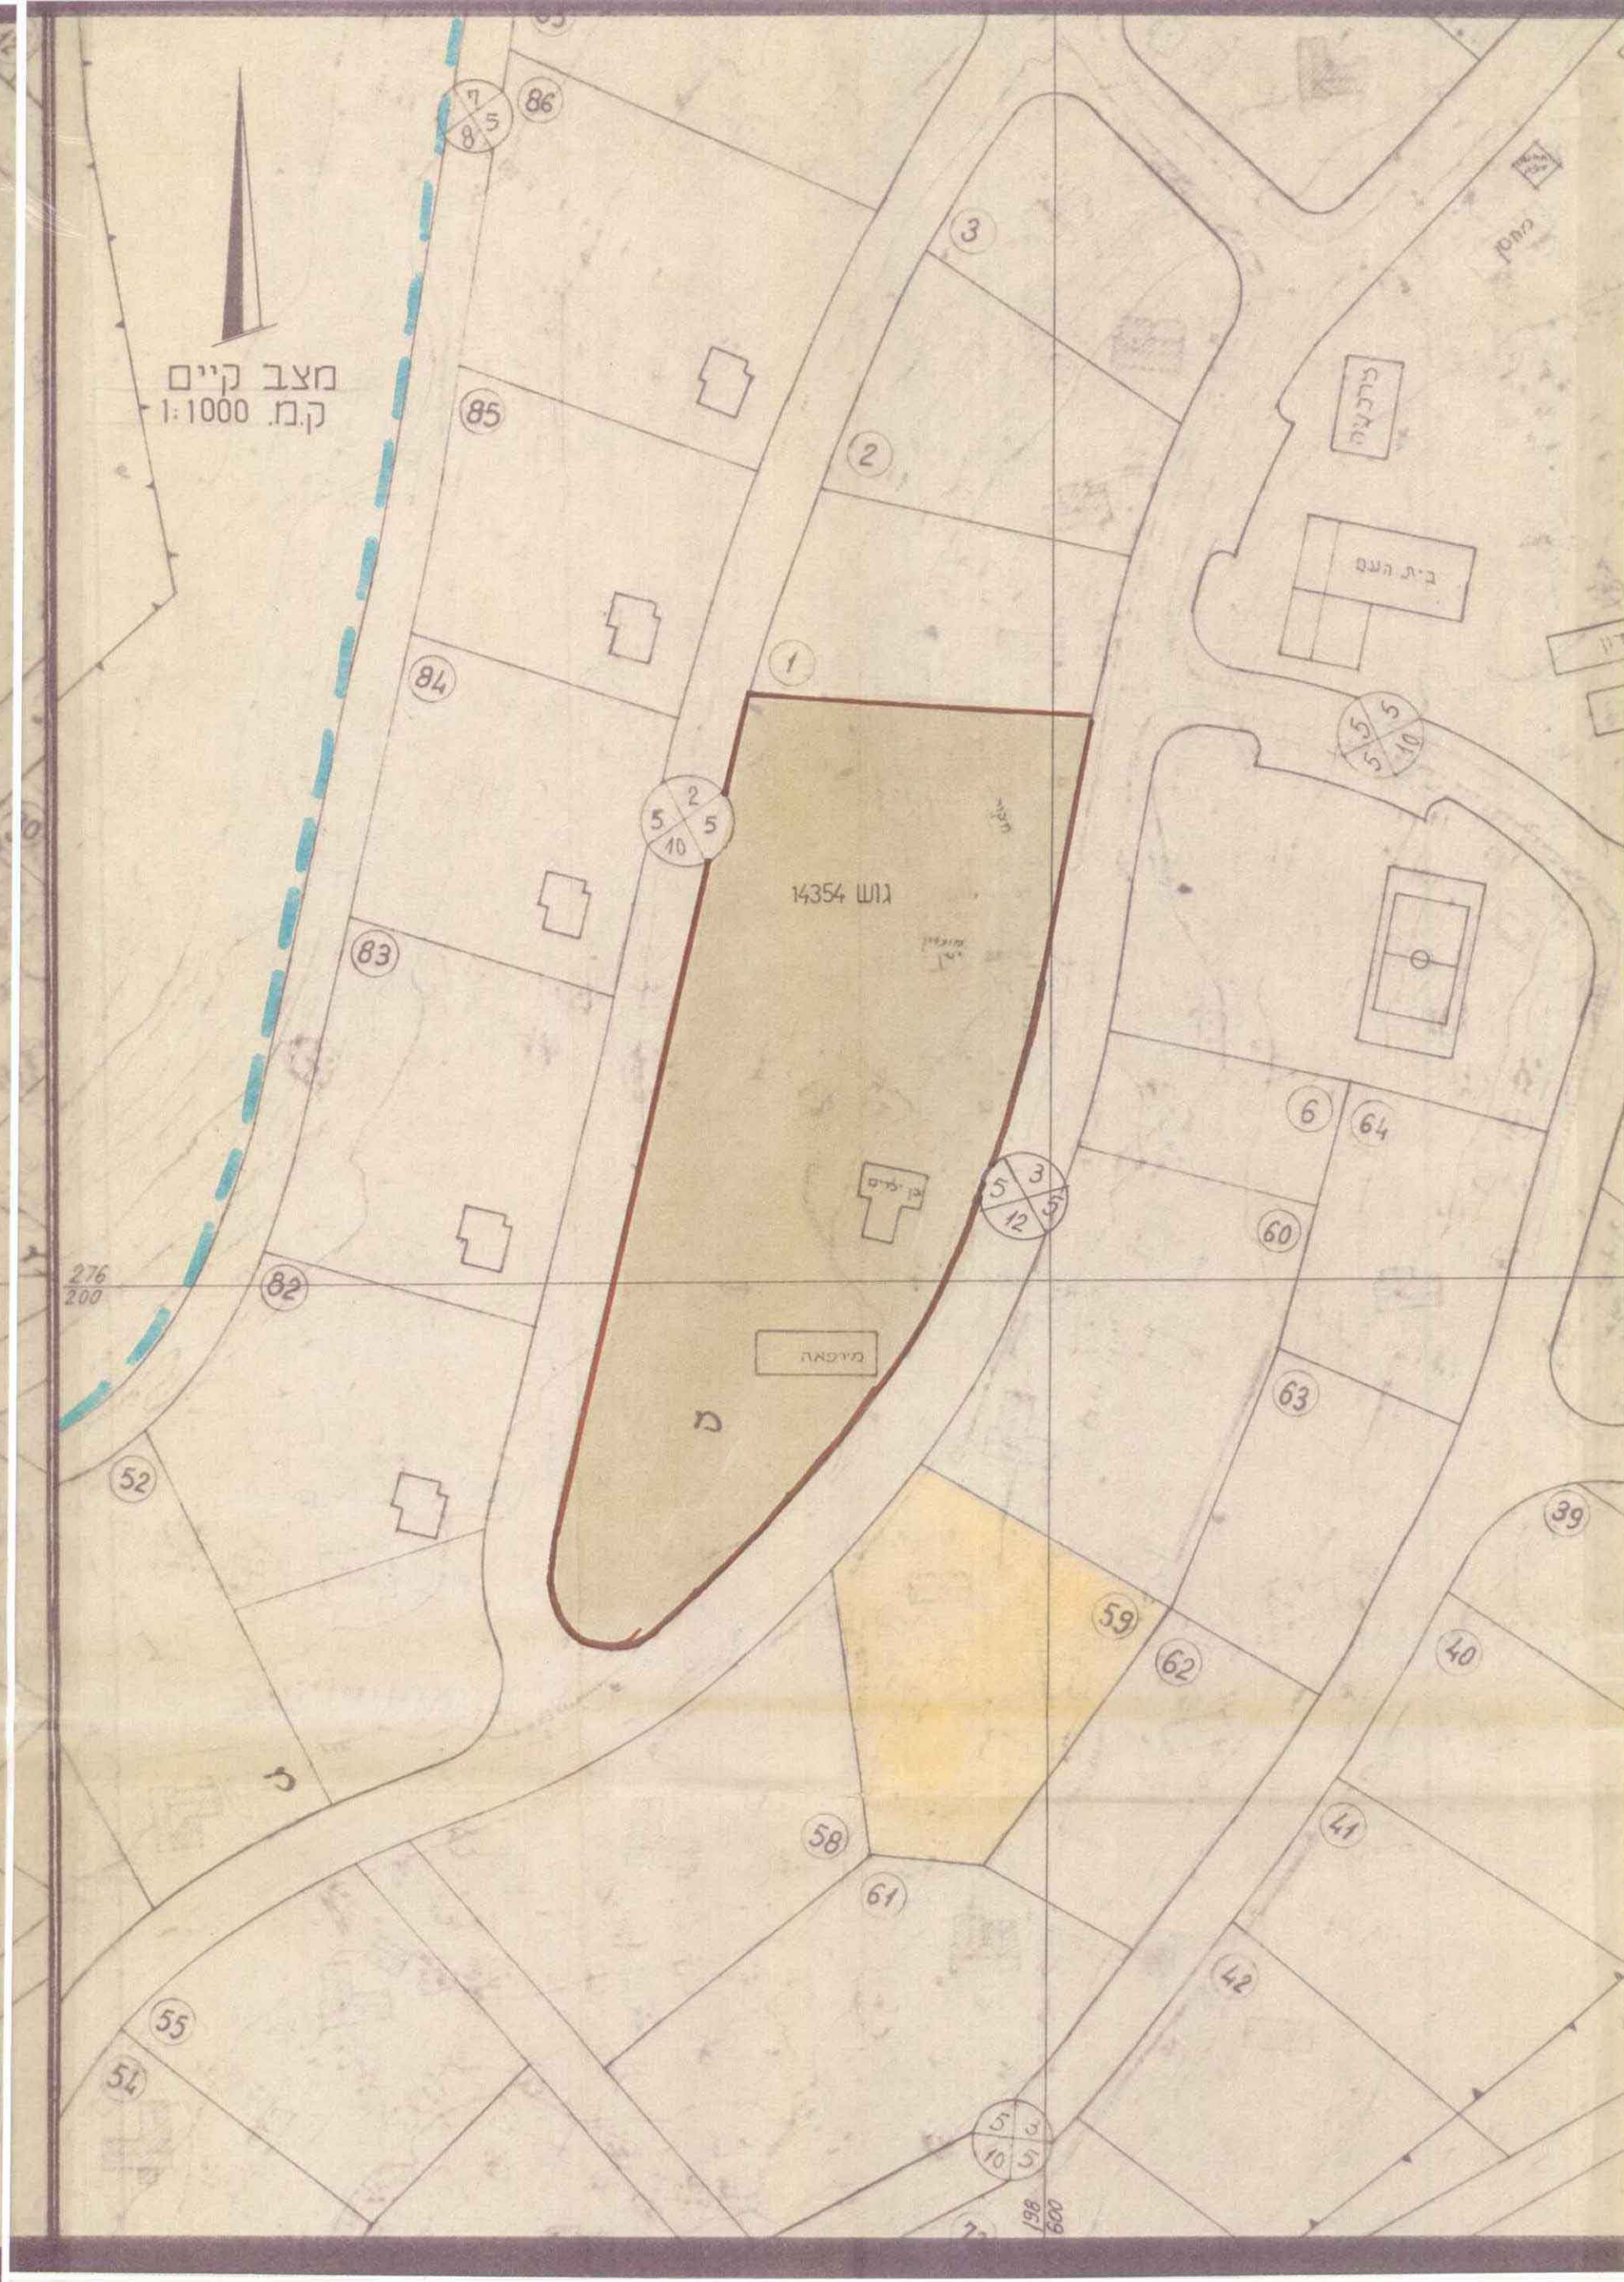


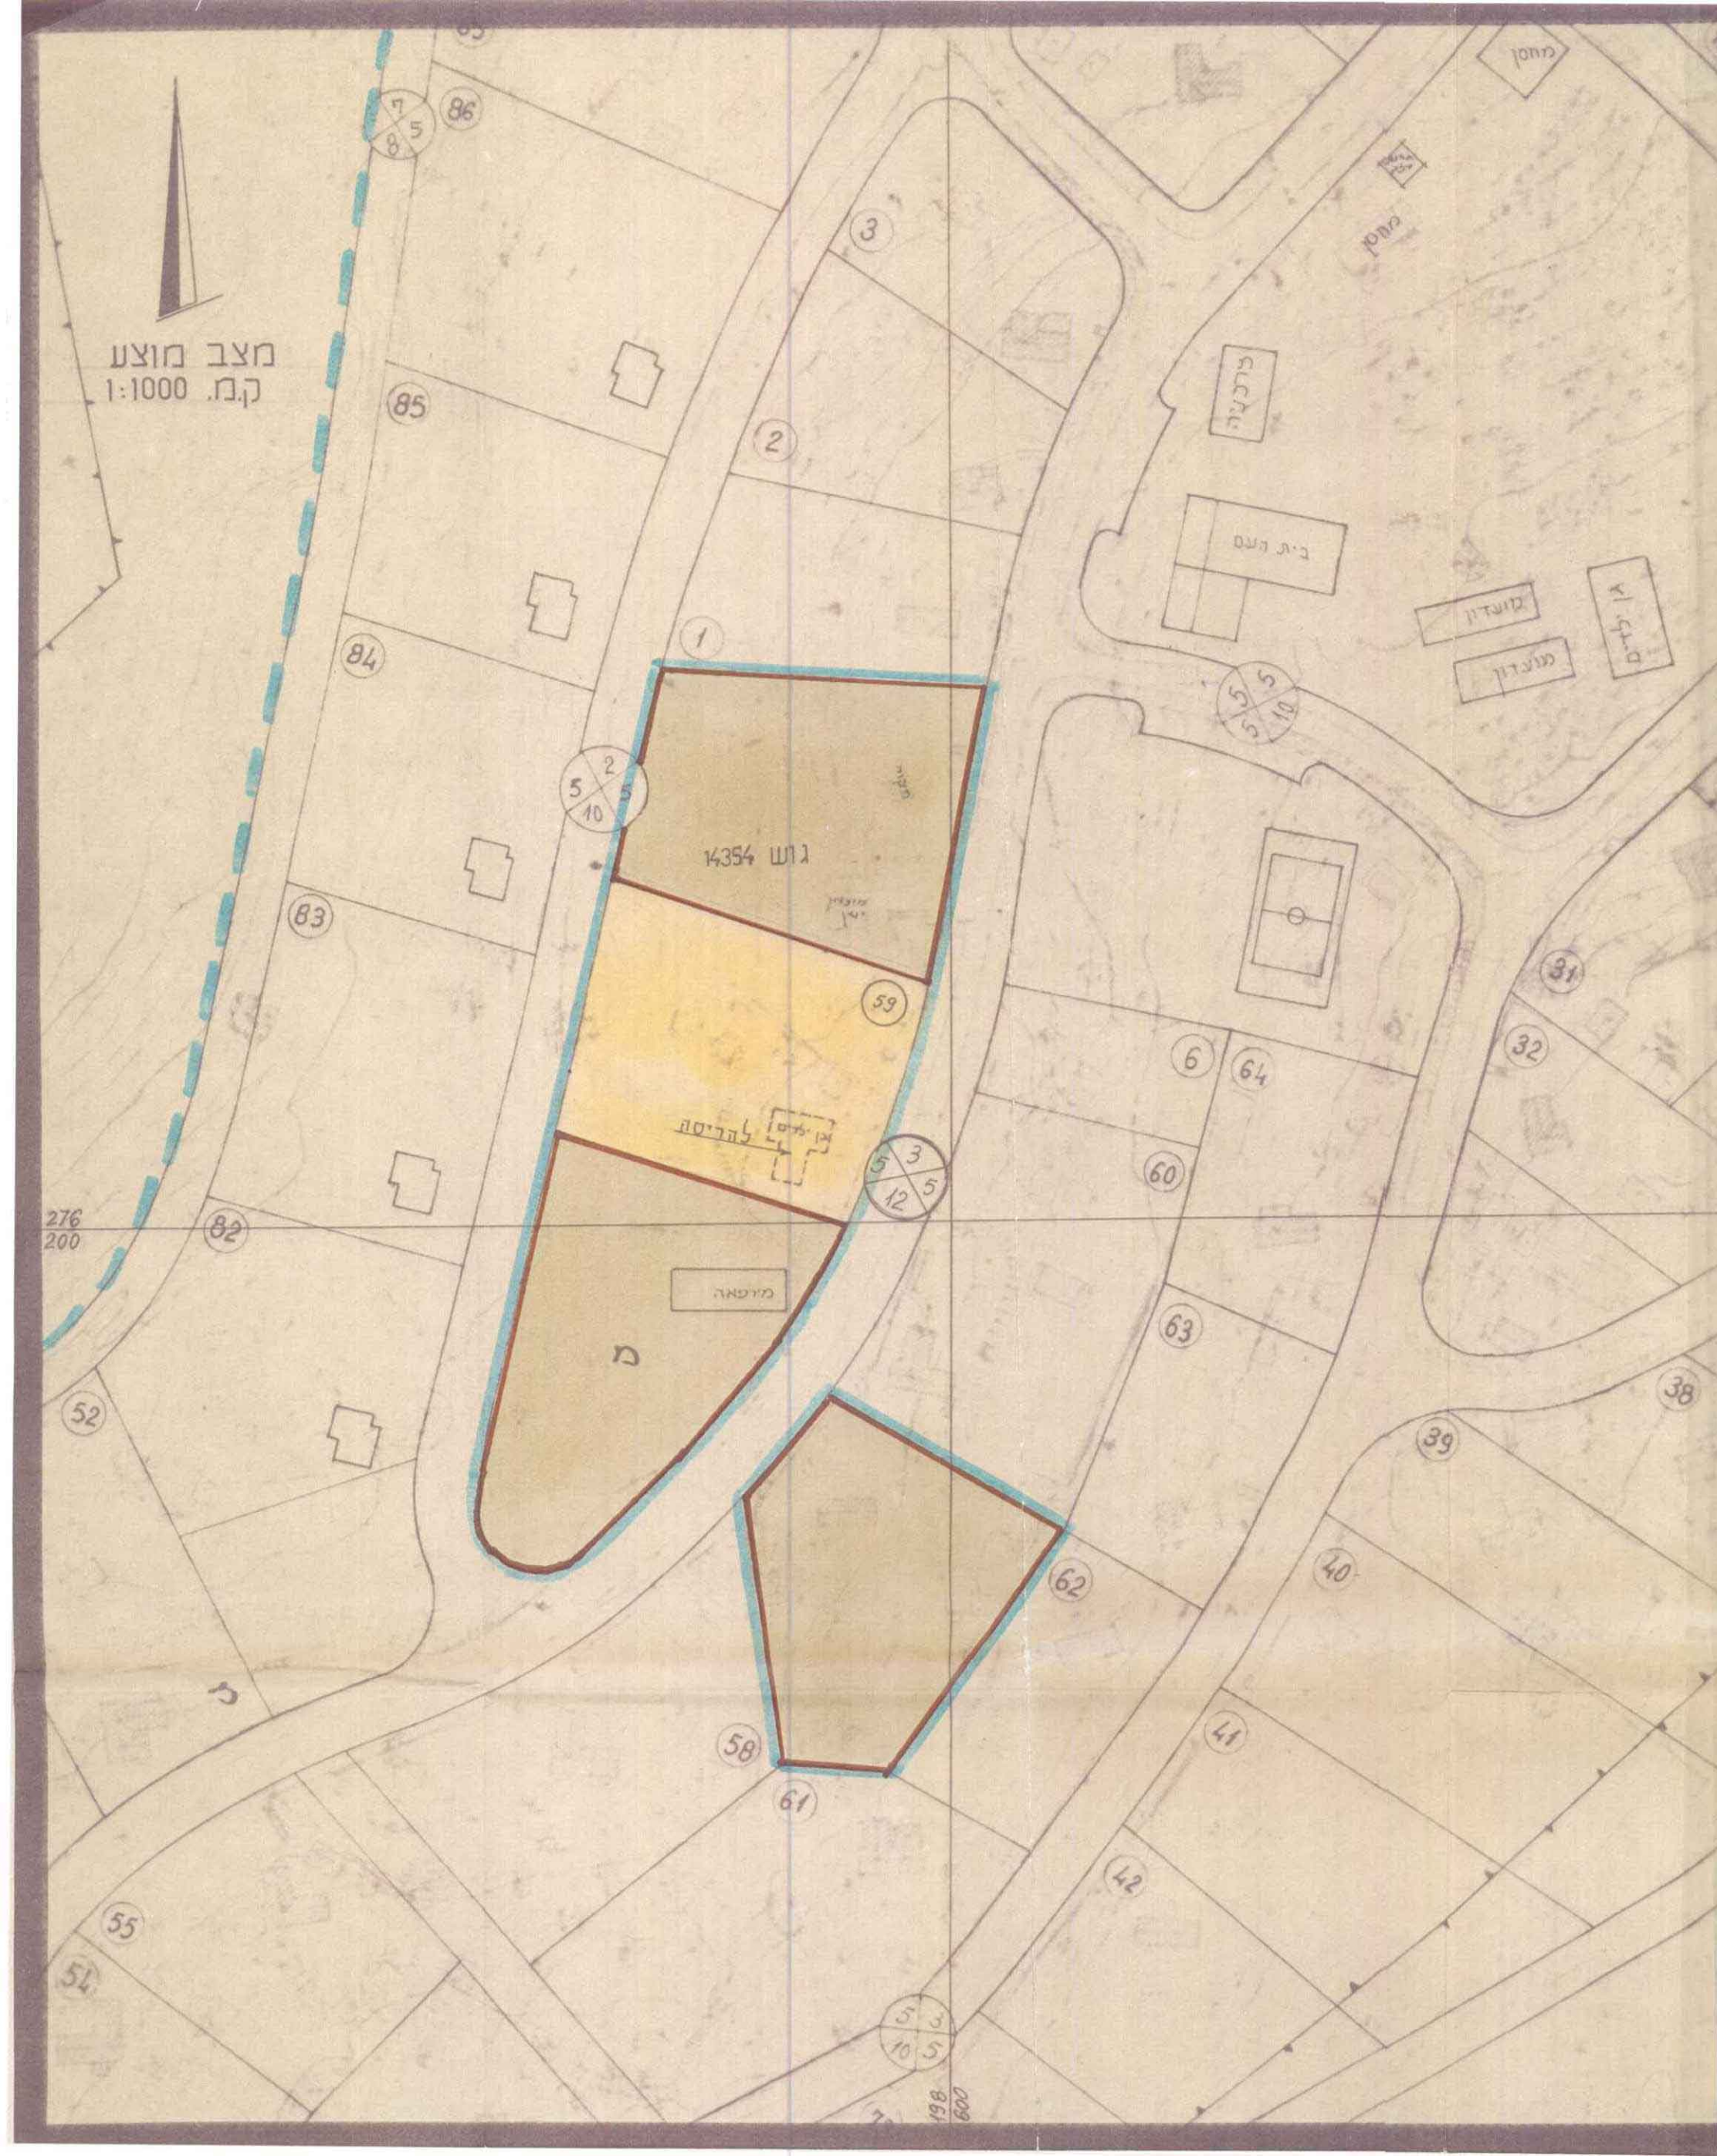

מרחב תכנון מקומי - גליל עליון  
תכנית מס' 6608

משרד הפנים מחוז הצפון  
חוק התכנון והבניה תשכ"ה-1965  
אישור תכנית מס' 6608  
הועדה המחוזית לתכנון ובניה החליטה  
ביום 14.6.89 לאשר את התכנית.  
יו"ר הוועדה המחוזית

דישון

שנוי לתכנית מס' 3703

ק.ב. 1:1000

6.6.1988

היוזם : הסוכנות היהודית  
המתכנן : חבל הגליל- צפת

בעל הקרקע : מנהל מקרקעי ישראל  
נצרת עילית

המבצע :

מקרא

| מחצית קיים | מחצית מוצע | מגורים | בנייני צבור | גבול השנוי |
|------------|------------|--------|-------------|------------|
| 2.15       | 2.45       | 25.3   | 74.7        | 100 %      |
| 7.55       | 7.25       |        |             |            |
|            | 9.7        |        |             |            |

גבול תכנית 3703

משרד הפנים מחוז הצפון  
חוק התכנון והבניה תשכ"ה-1965  
התקדמות תכנית מס' 6608  
הועדה המחוזית לתכנון ובניה החליטה  
ביום 14.6.89 להפקיד את התכנית.  
יו"ר הוועדה המחוזית

חוק בניה 1965  
מועצה אזורית הגליל העליון  
הועדה המקומית לתכנון ובניה  
תכנית מס' 6608  
הועברה לוועדה המחוזית לתכנון ובניה  
ע"י המועצה ל-17.12.89  
ב-26.1.89  
בתאריך 26.1.89  
מנהל הוועדה יוסב ראש הוועדה