
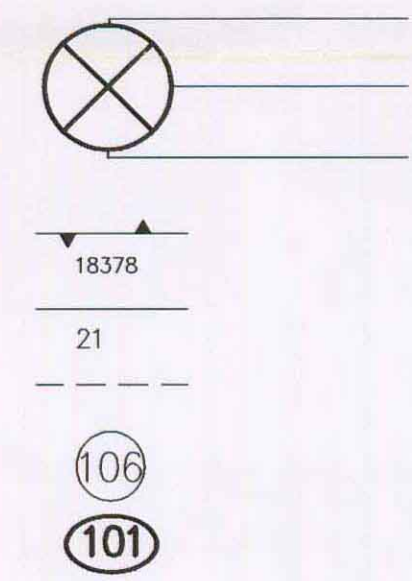


תכנית מש טה/מק/ג/267/1
שינוי לתכנית מפורטת מש ג/במ/267
"מרכז תרבות פינוסים ונוער"

מחוז : הצפון
 נפה : נרת
 מקום : טבריה
 גוש : 15281
 חלק מחלקה : 42
 מגרשים : 106, 107
 שטח התכנית : 13,322 מ"ר
 יזם התכנית : הועדה המקומית טבריה
 בעלי הקרקע : מנהל מקרקעי ישראל
 עורך התכנית : ישראל ברלב - אדריכל ומתכנן ערים
 רח; המלכים 42 רמת השרון טל. 03-5493203
 יוני 2000
 ספטמבר 2000

מקרא וטבלת שטחים:

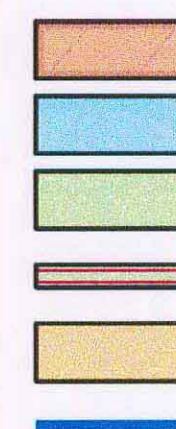

שטח למוסד צבורי
 אזור מגורים ב'
 שטח צבורי פתוח
 דרך להולכי רגל
 דרך קיימת או מאושרת
 גבול התכנית
 מספר דרך
 קוי בנין
 רוחב הדרך
 גבול ומספר גוש
 גבול ומספר חלקה
 גבול מגרש לביטול
 מספר מגרש קיים
 מספר מגרש מצוע

מצב קיים ומצב מצוע

מס.	תאור האזור	מצב קיים		מצב מצוע	
		מס' מגרש	שטח במ"ר	מס' מגרש	שטח במ"ר
1	שטח למוסד צבורי	106	5,905	106	5,905
		107	7,121	107	7,121
2	דרך להולכי רגל	ב	296	ב	296
		א	1	א	1
	סה"כ שטח התכנית		13,322		13,322

חתימות ואישורים :

היזם:

המתכנן:


13/12/00

ועדה מקומית פינוסים ונוער
 איו"ר:

26.12.00

הודעה על אשור תוכנית מס'
 פורסמה בילקוט הפרסומים מס'
 מיום עמוד


תרשים סביבה ק.מ. 1 : 5,000

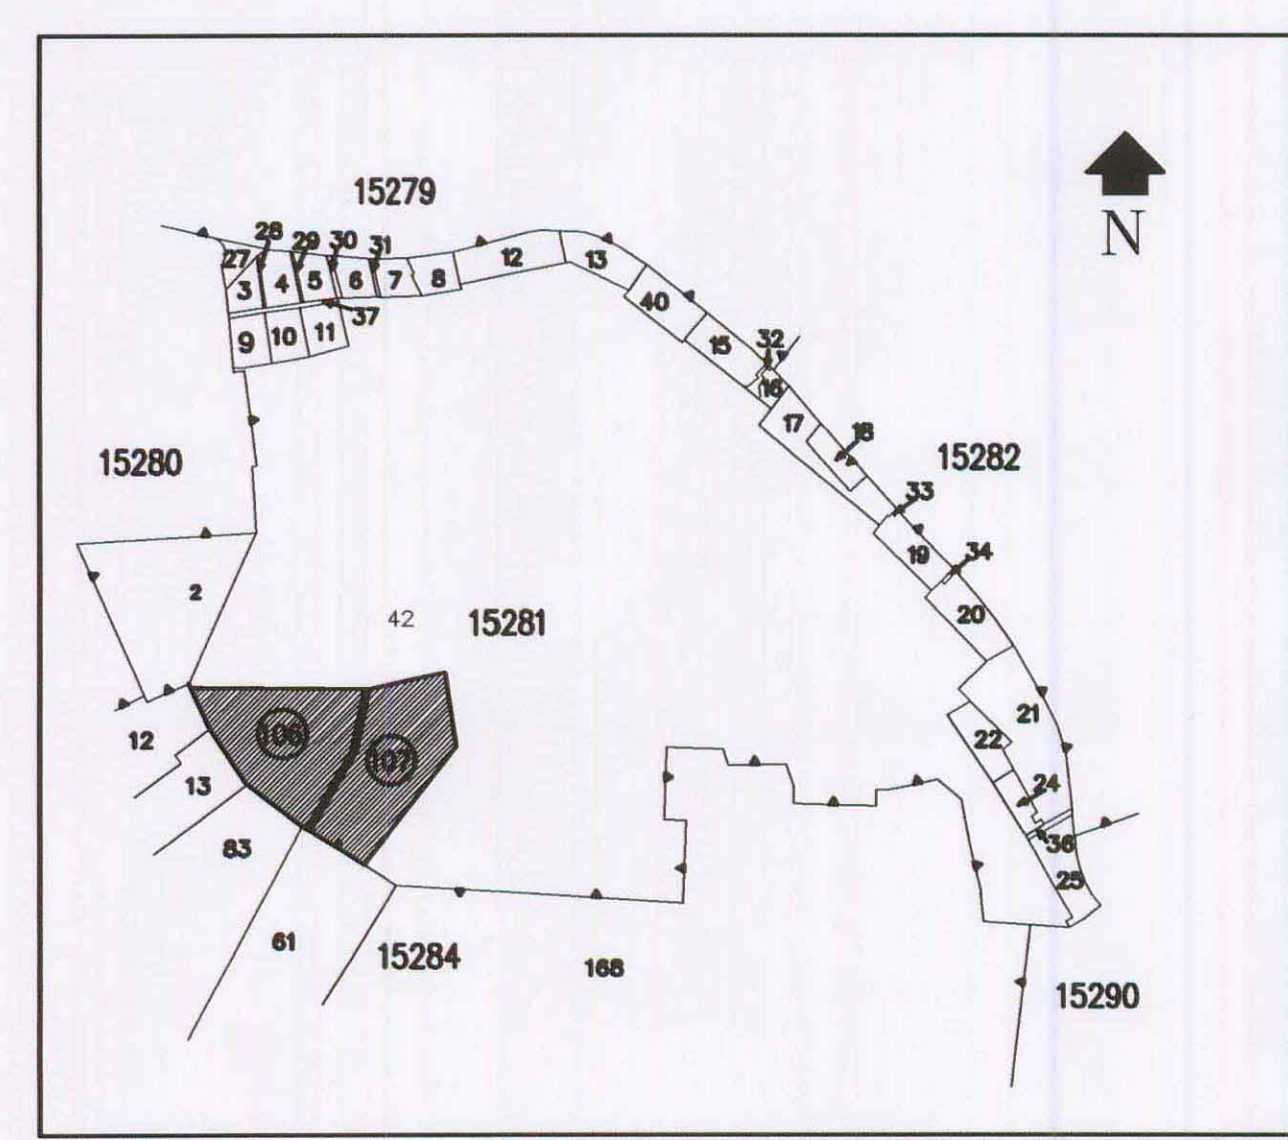

תרשים סביבה ק.מ. 1 : 10,000



תכנית מצב קיים ק.מ. 1 : 1250

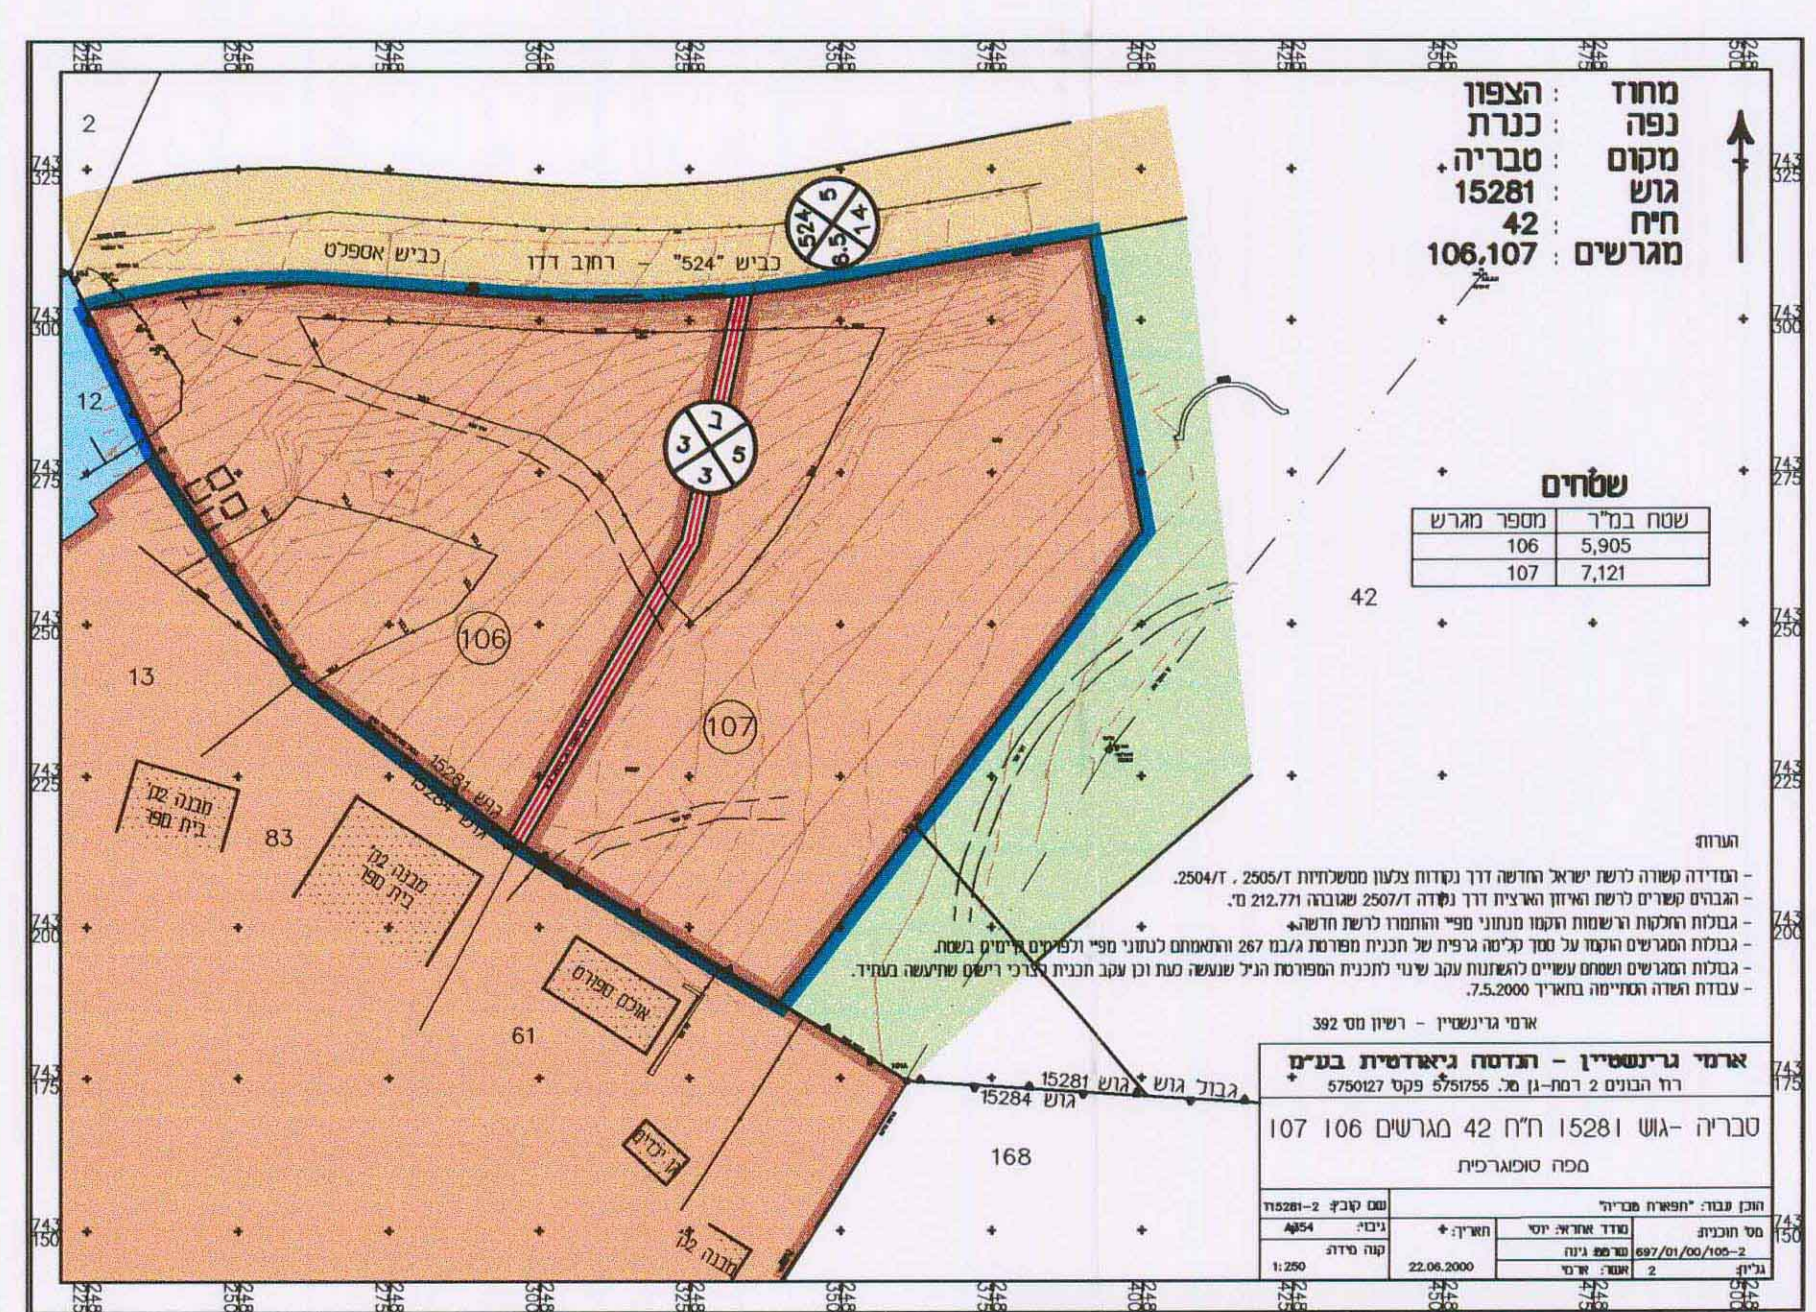

תכנית מצב מצוע ק.מ. 1 : 1250

