


הודעה בדבר אישור תכנית מס' 286/11749/א/ת'מ
 פורסמה בילקוט הפרסומים מס' 5248
 מיום 22.2.05 עמ' 4664

מחוז צפון
 ועדה מקומית לתכנון ובניה הגליל המזרחי
 תכנית מפורטת בסמכותה של הועדה המקומית
 בהתאם לסעיף 62 א(א) (5) מס. מק/גמ/286/11749
 המזהה שיינו לתכנית מס. 11749/ג

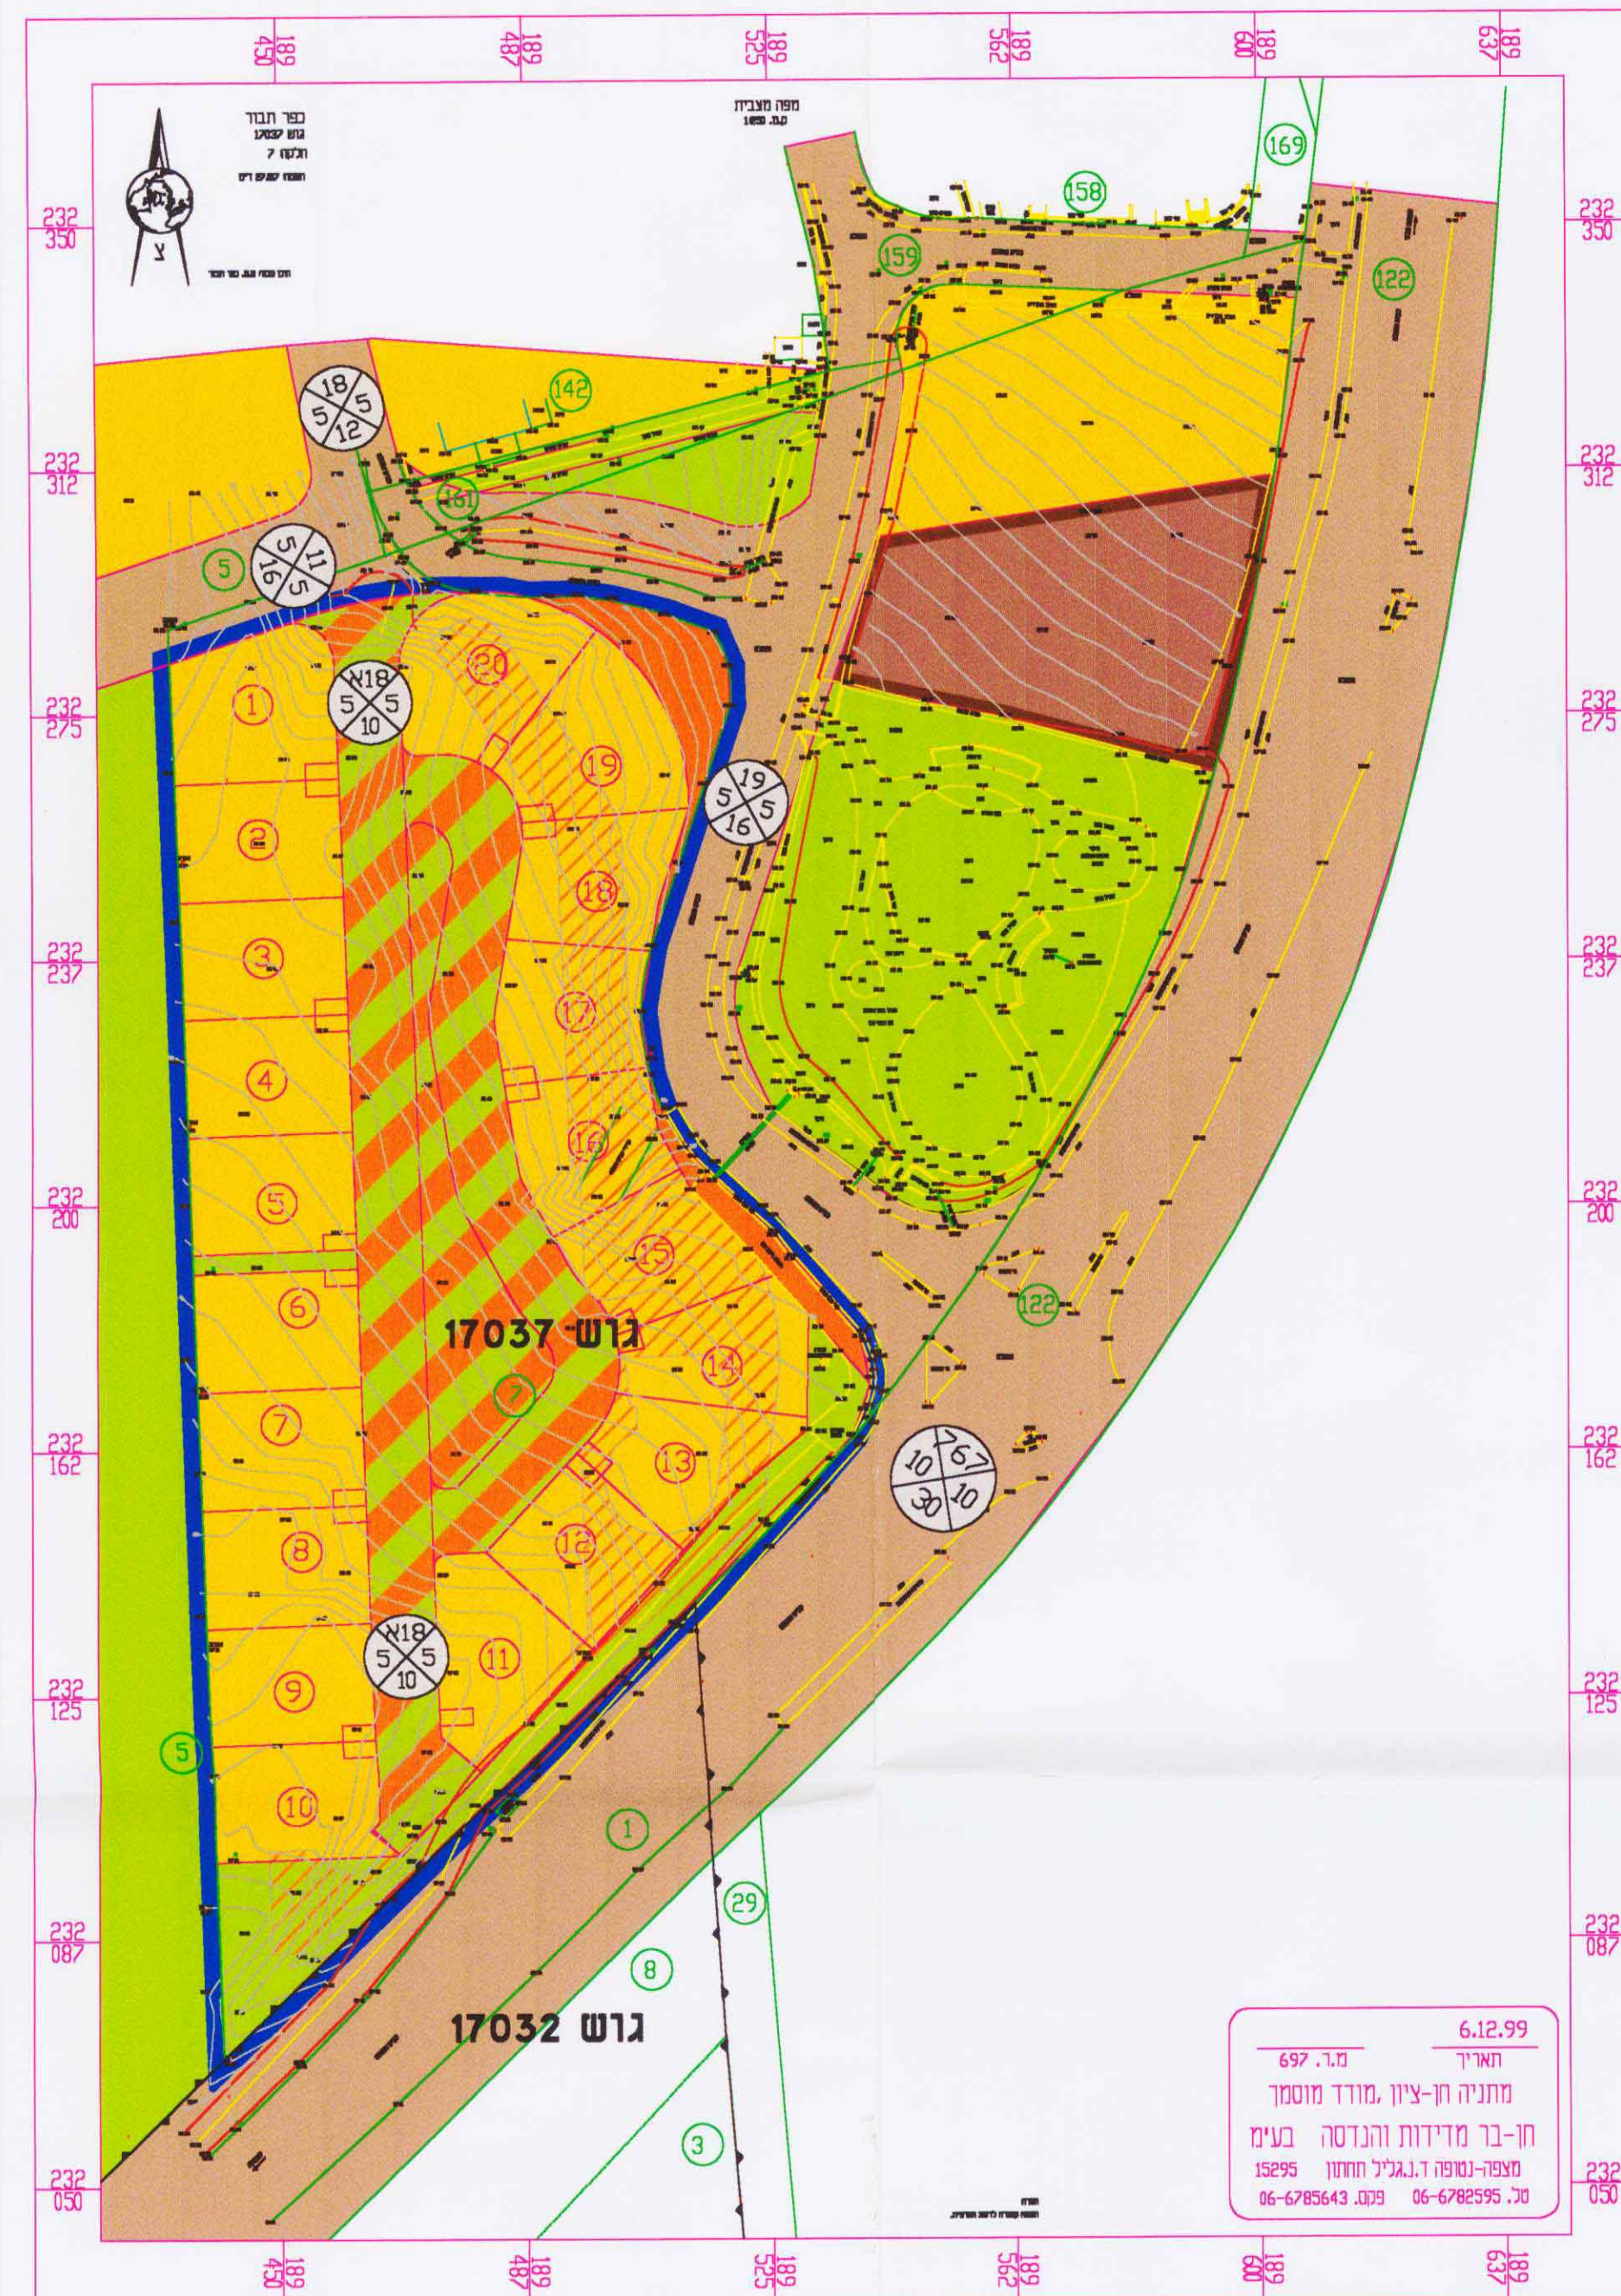

תרשים סביבה ק.ג.מ 1:10000

טבלת שטחים

י'עוד	מצב קיים		מצב מוצע	
	שטח נדונם	שטח נא	שטח נדונם	שטח נא
אזור מגורים א'	9.27	60.72	9.27	60.72
שטח ציבורי פתוח	1.30	8.51	1.30	8.51
דרך מוצעת או הרחבה מוצעת	0.50	3.27	0.50	3.27
דרך משולבת מוצעת	4.20	27.50	4.20	27.50
סה"כ	15.27	100	15.27	100

- מקרא :**
- גבול תוכנית
 - אזור מגורים א'
 - שטח ציבורי פתוח
 - דרך מוצעת או הרחבה מוצעת
 - דרך קיימת או מאושרת
 - שטח לבניני ציבור
 - דרך משולבת מוצעת
 - דרך לביטול
 - גבול גוש
 - מס' דרך
 - קו בנין
 - רוחב זכות דרך
 - גבול ומס חלקה רשומה
 - גבול ומס מגרש מוצע

ועדה מקומית 'גליל מזרחי'
 הפקדת תכנית מס' 286/11749/א/ת'מ
 הועדה המקומית החליטה להפקיד את התכנית
 בישיבה מס' 261/04 מיום 04/04
 נתנאל ארנס
 י"ר הועדה המקומית
 (הגליל המזרחי)

הודעה בדבר הפקדת תכנית מס' 286/11749/א/ת'
 פורסמה בילקוט הפרסומים מס' 5248
 מיום 18.1.05 עמ' 2925

מצב קיים ומצב מוצע
 ק.ג.מ 1:1000

ועדה מקומית :

מחנן :

בעל הקרקע :
 עדכון אחרון : 05.03.02