

תכנית בסמכות הוועדה המקומית

תכנית מפורטת מס' 1/ג/מע/7697/006
שנוי לתכנית מס' ג/7697 בתוקף
ושנוי לתכנית ג' 8056 - מופקדת
מחוז: הצפון
מרחב תכנון מקומי - "מבוא העמקים"

ג'ליון 2 מתוך 2 ג'ליונית

גושים: 11083

ח' חלקות: 12,13,14

קנה מידה: 1:250, 1:500

שטח התכנית - כ- 5.0 ד'

היוזם: מ.מ. יוקנעם עילית

ת.ד. 1, יוקנעם עילית
טל' 04-9893127, פקס' 04-9894641

בעל הקרקע: מנהל מקרקעי ישראל


נצרת עילית

טל' 06-558271, פקס' 06-560521

המתכנן: גולד צביה - ארכי


אלונים 22, נצרת עילית
טל/פקס 06-571418

- חתימת יוזם התכנית:
- חתימת בעל הקרקע:
- חתימת עורך התכנית:

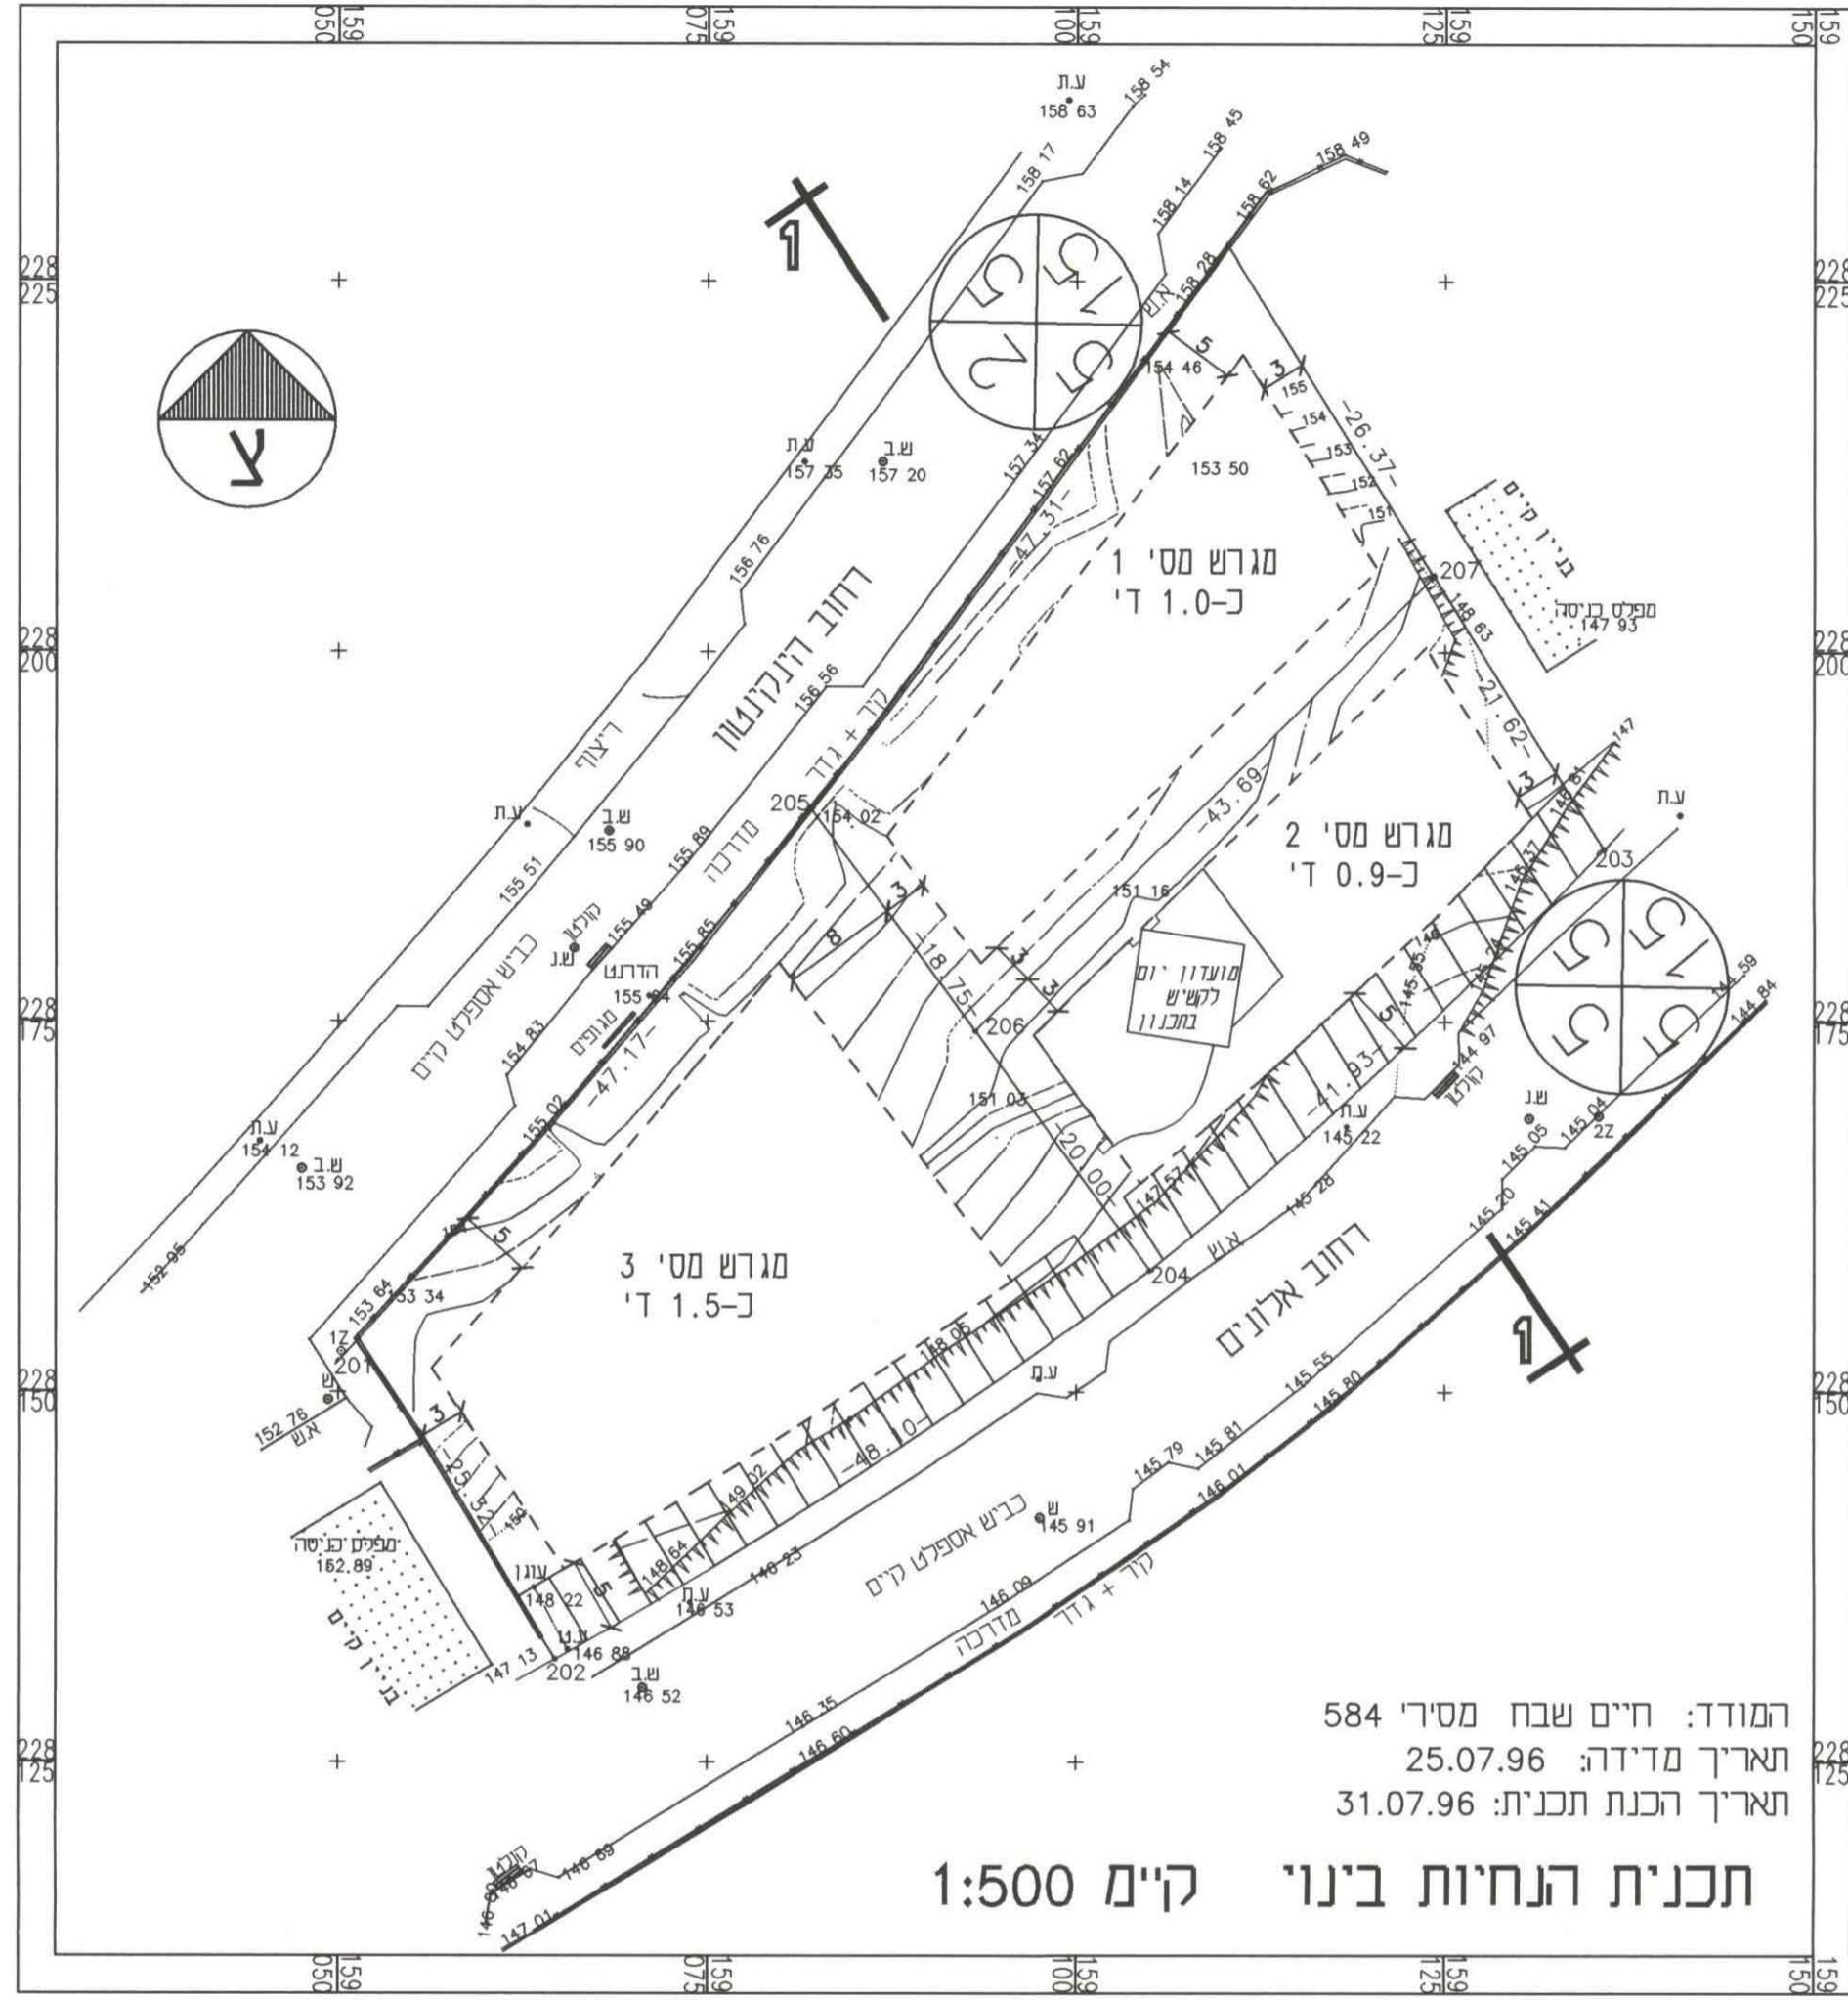

המודד: חיים שבח מס' 584
תאריך מדידה: 25.07.96
תאריך הכנת תכנית: 31.07.96

תכנית הנחיות בניוי קי"מ 1:500

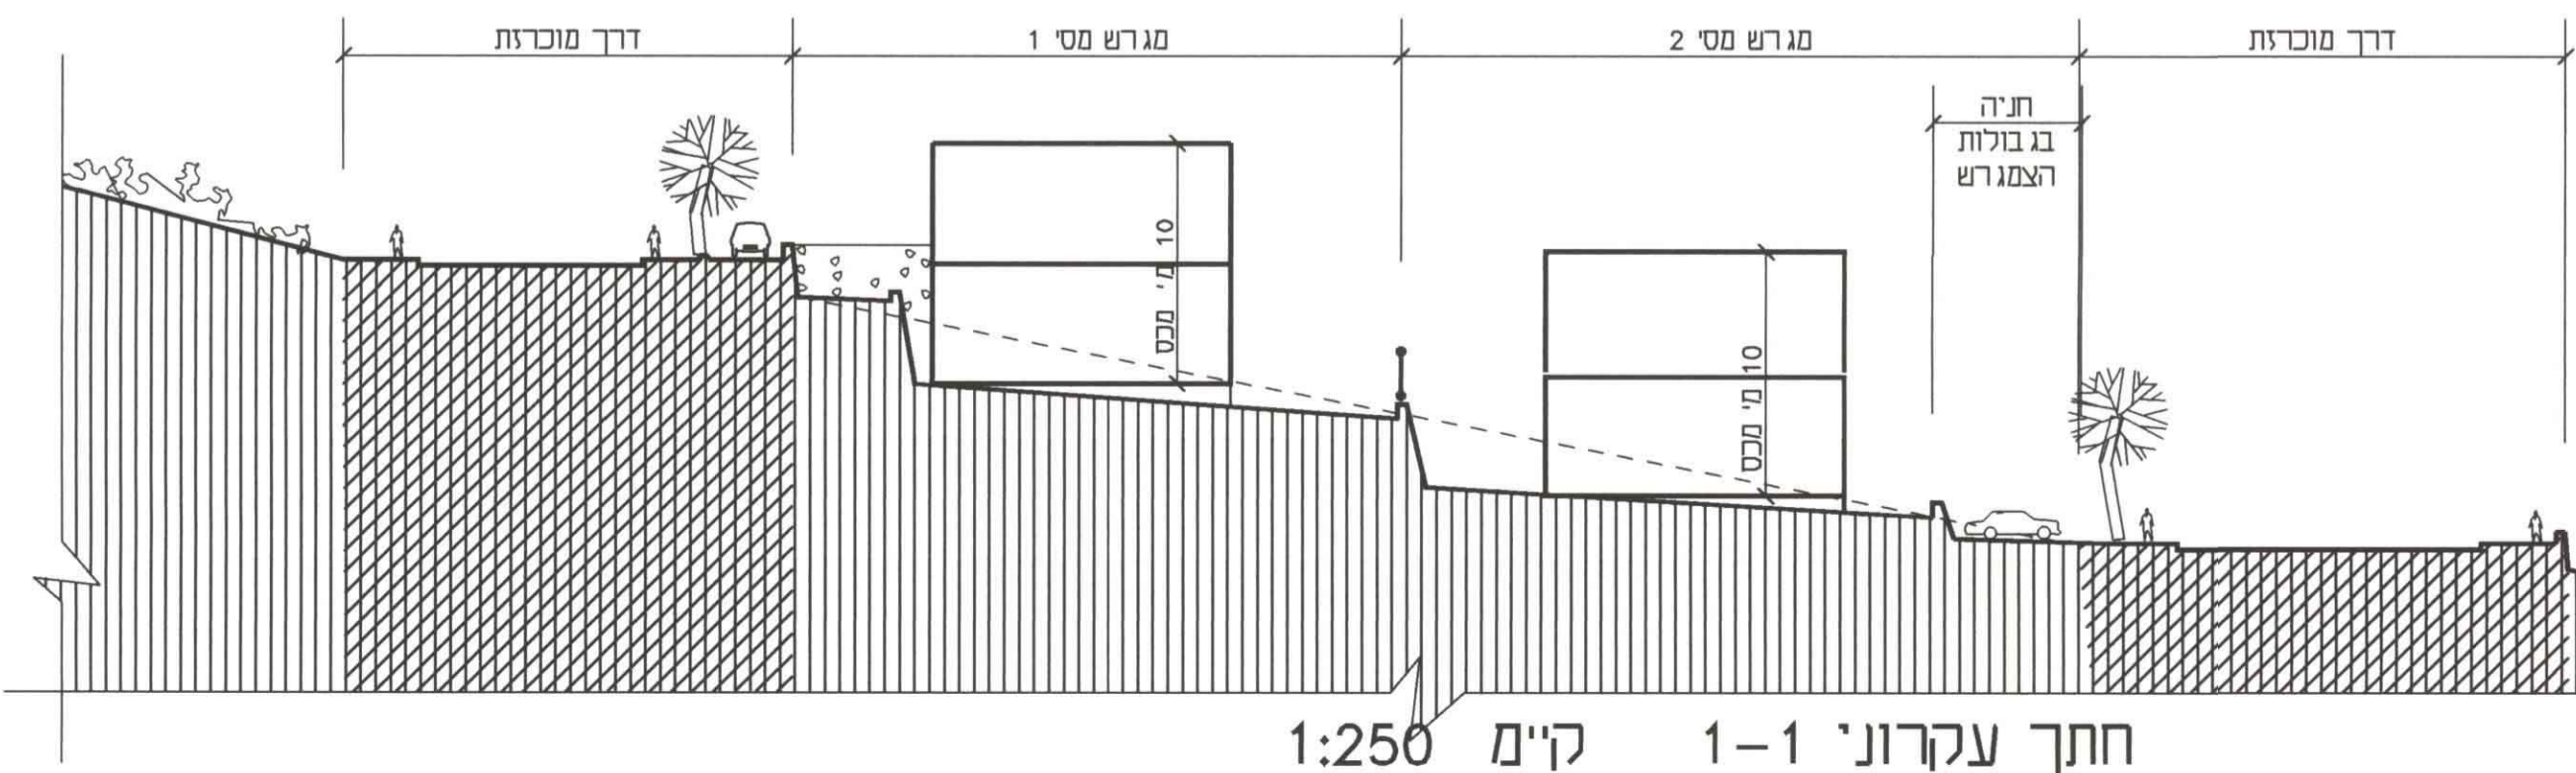

חתך עקרוני 1-1 קי"מ 1:250

חותמת המלצה להפקדה

חותמת להפקדה

הודעה על אישור תכנית יוזם	פורסמה בגיל פורסום	מיום
---------------------------	--------------------	------

חתימה למתן תוקף

ועדה מקומית מבוא העמקים
הפקדת תכנית מס' 1/ג/מע/7697/006
הועדה המקומית החליטה להפקיד את התכנית
בישיבה מס' 4/96 ביום 19/3/96
יו"ר הועדה

תאריך עריכה: 28.05.96
תאריך עדכון: 10.10.96

מספר מגרש ושטחו בדונם	קו בנין קדמי, מ'	קו בנין אחורי, מ'	קו בנין צדדי, מ'
מגרש מס' 1 ושטחו כ-1.0 ד'	5	3	3
מגרש מס' 2 ושטחו כ-0.9 ד'	5	3	3
מגרש מס' 3 ושטחו כ-1.5 ד'	5	5	מערב - 3 מזרח - 8