




ניספח בינוי :

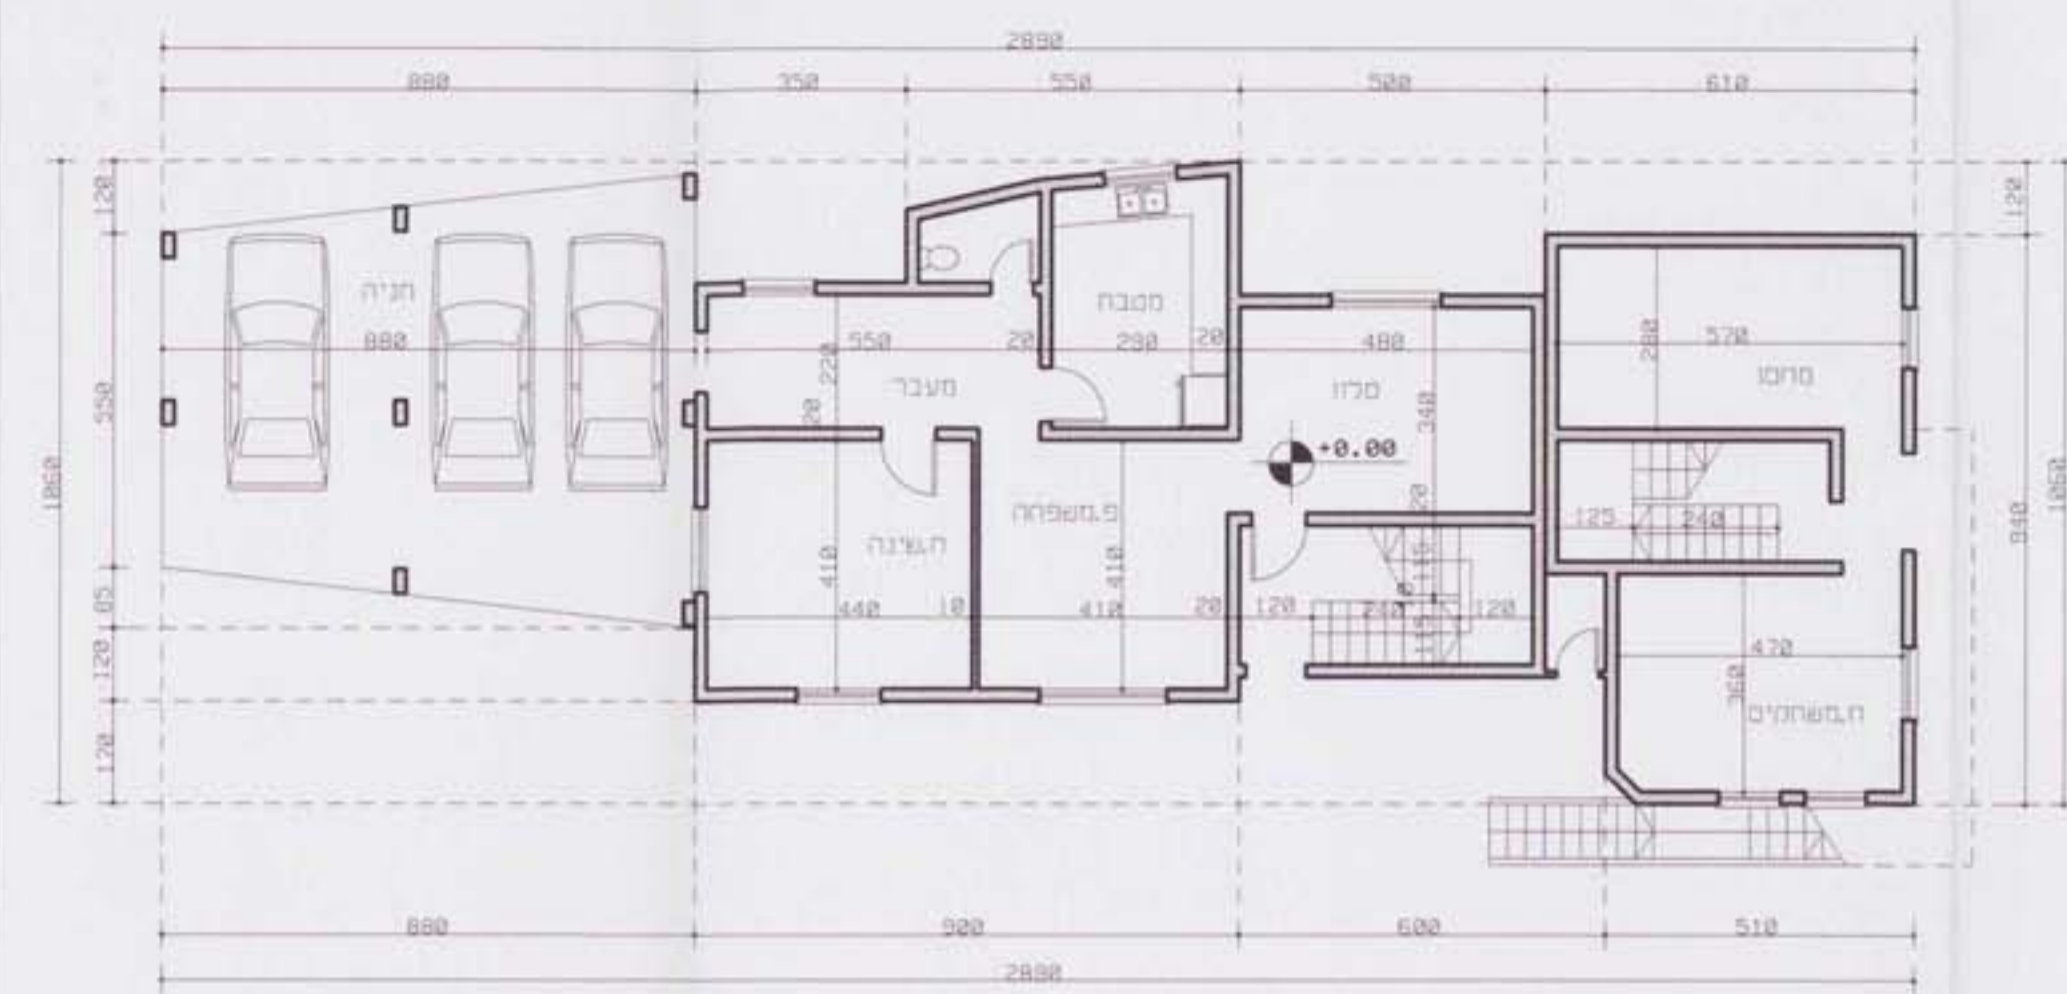


תכנית קרקע קנימ 1:125

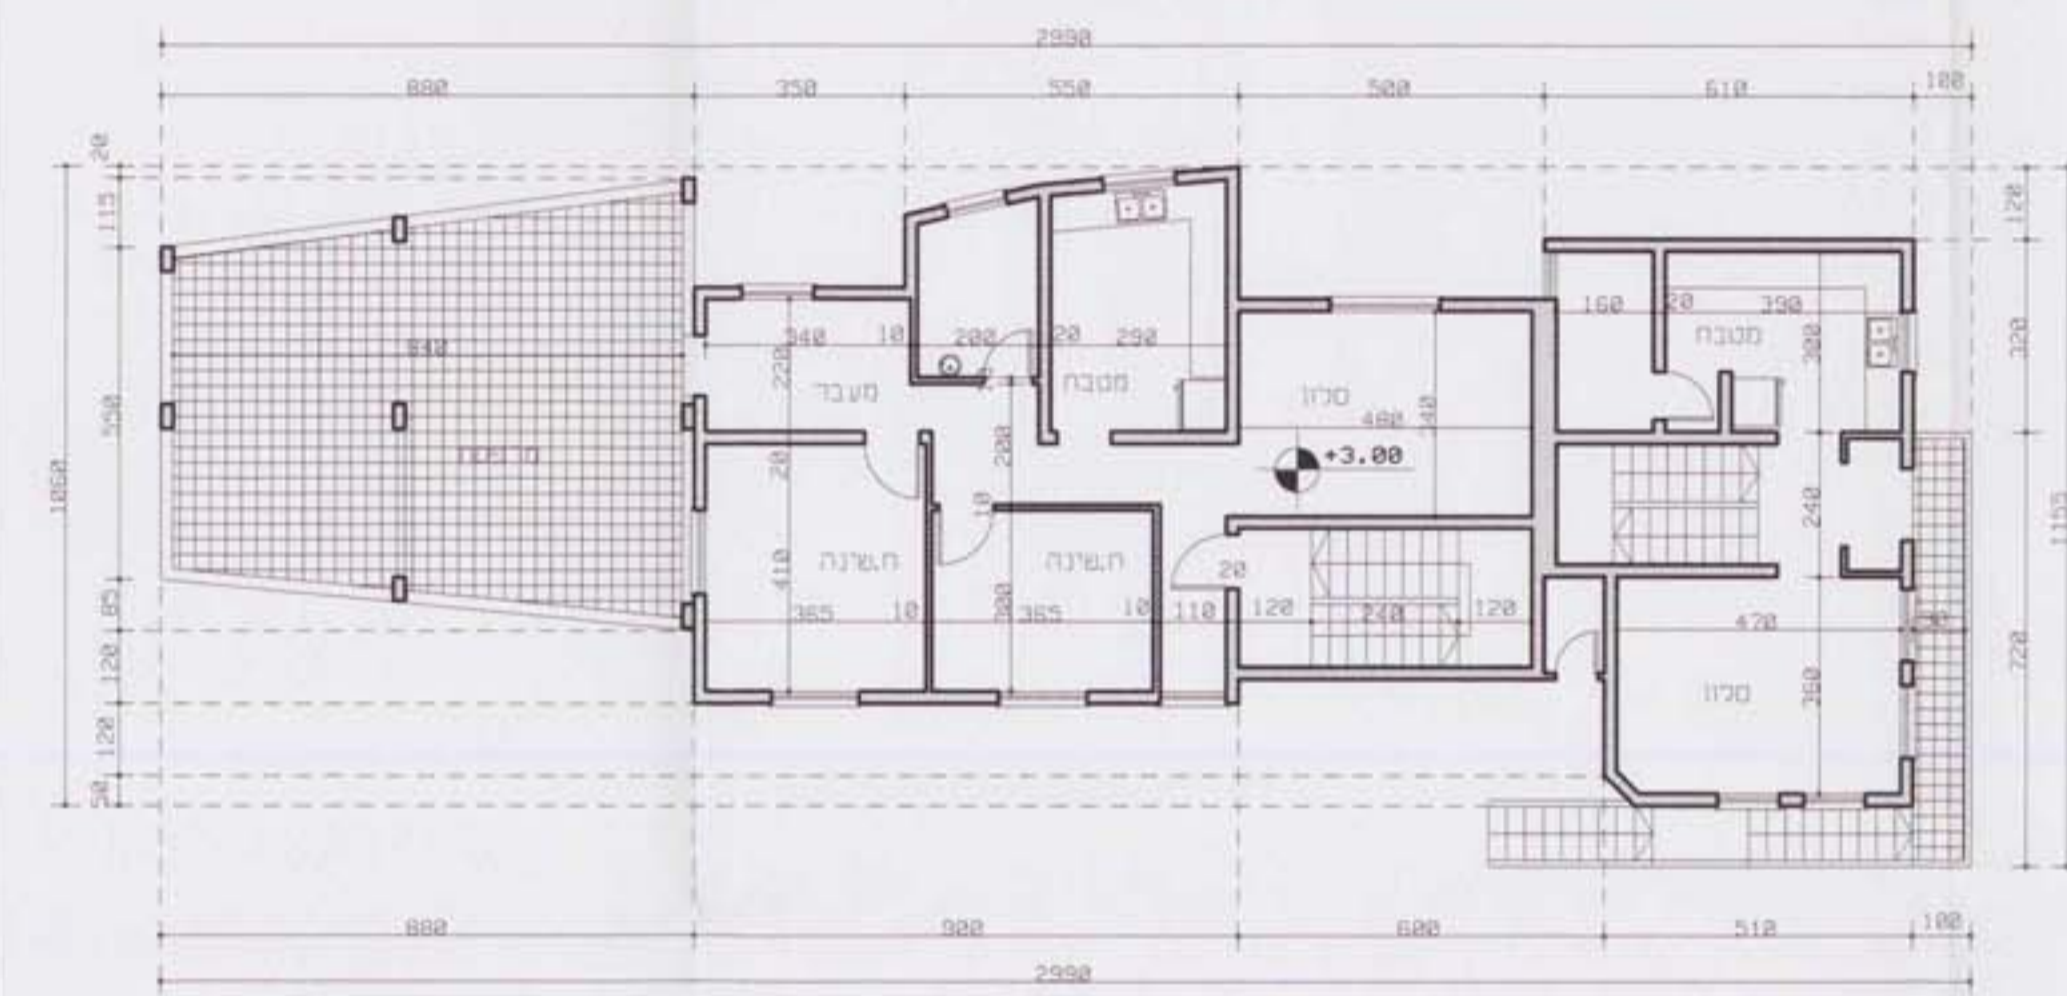


תכנית קומה א' קנימ 1:125

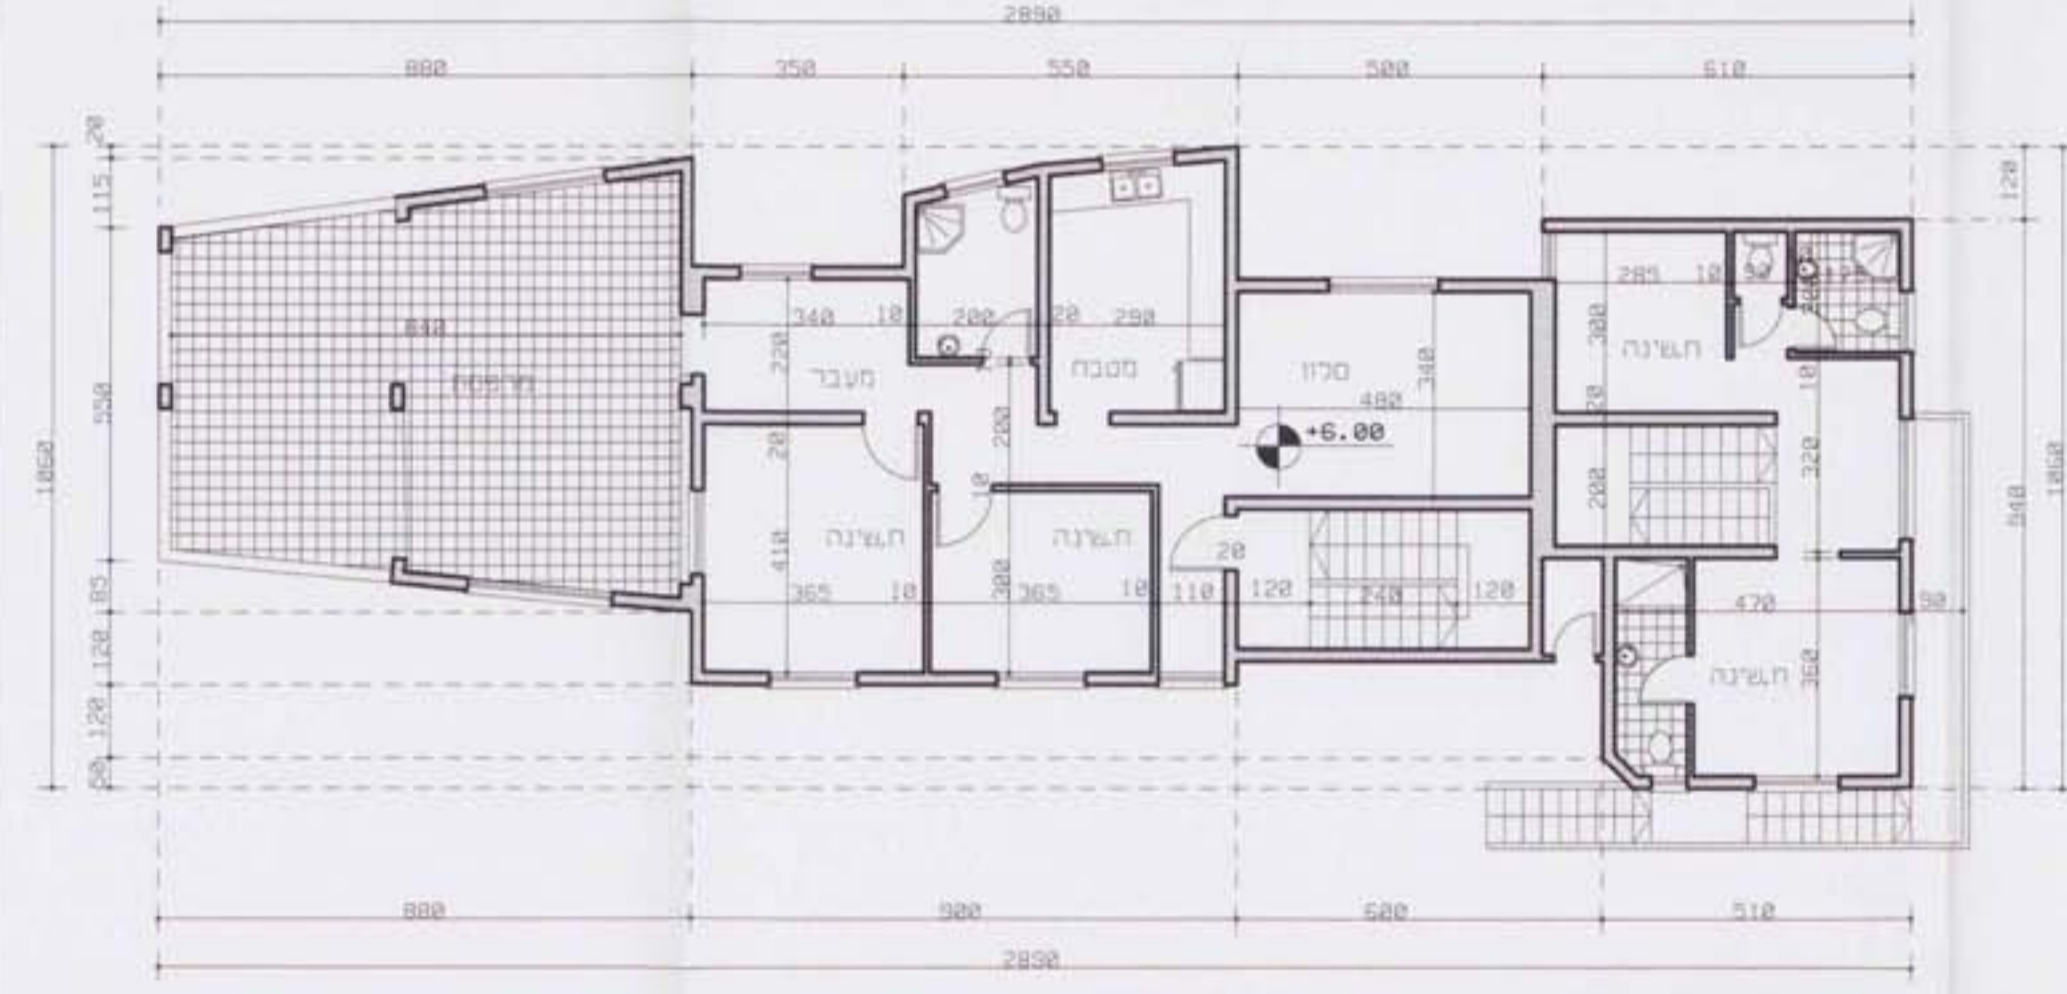

תכנית קומה ב' קנימ 1:125

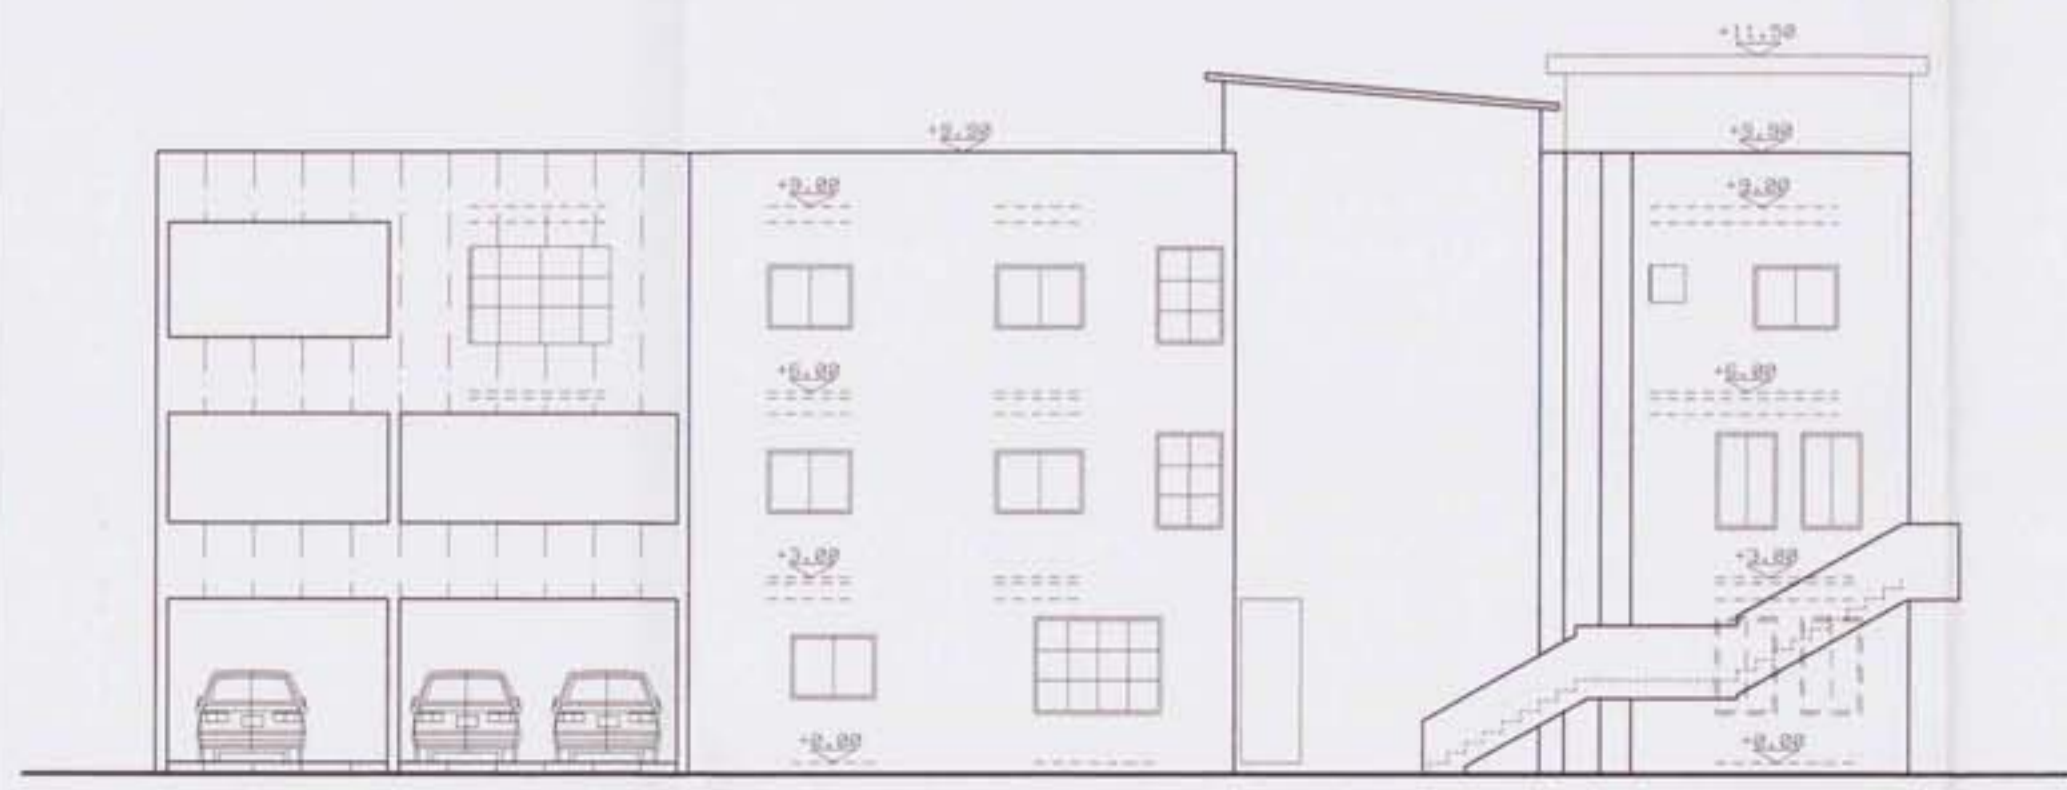

חזית דרומית קנימ 1:125

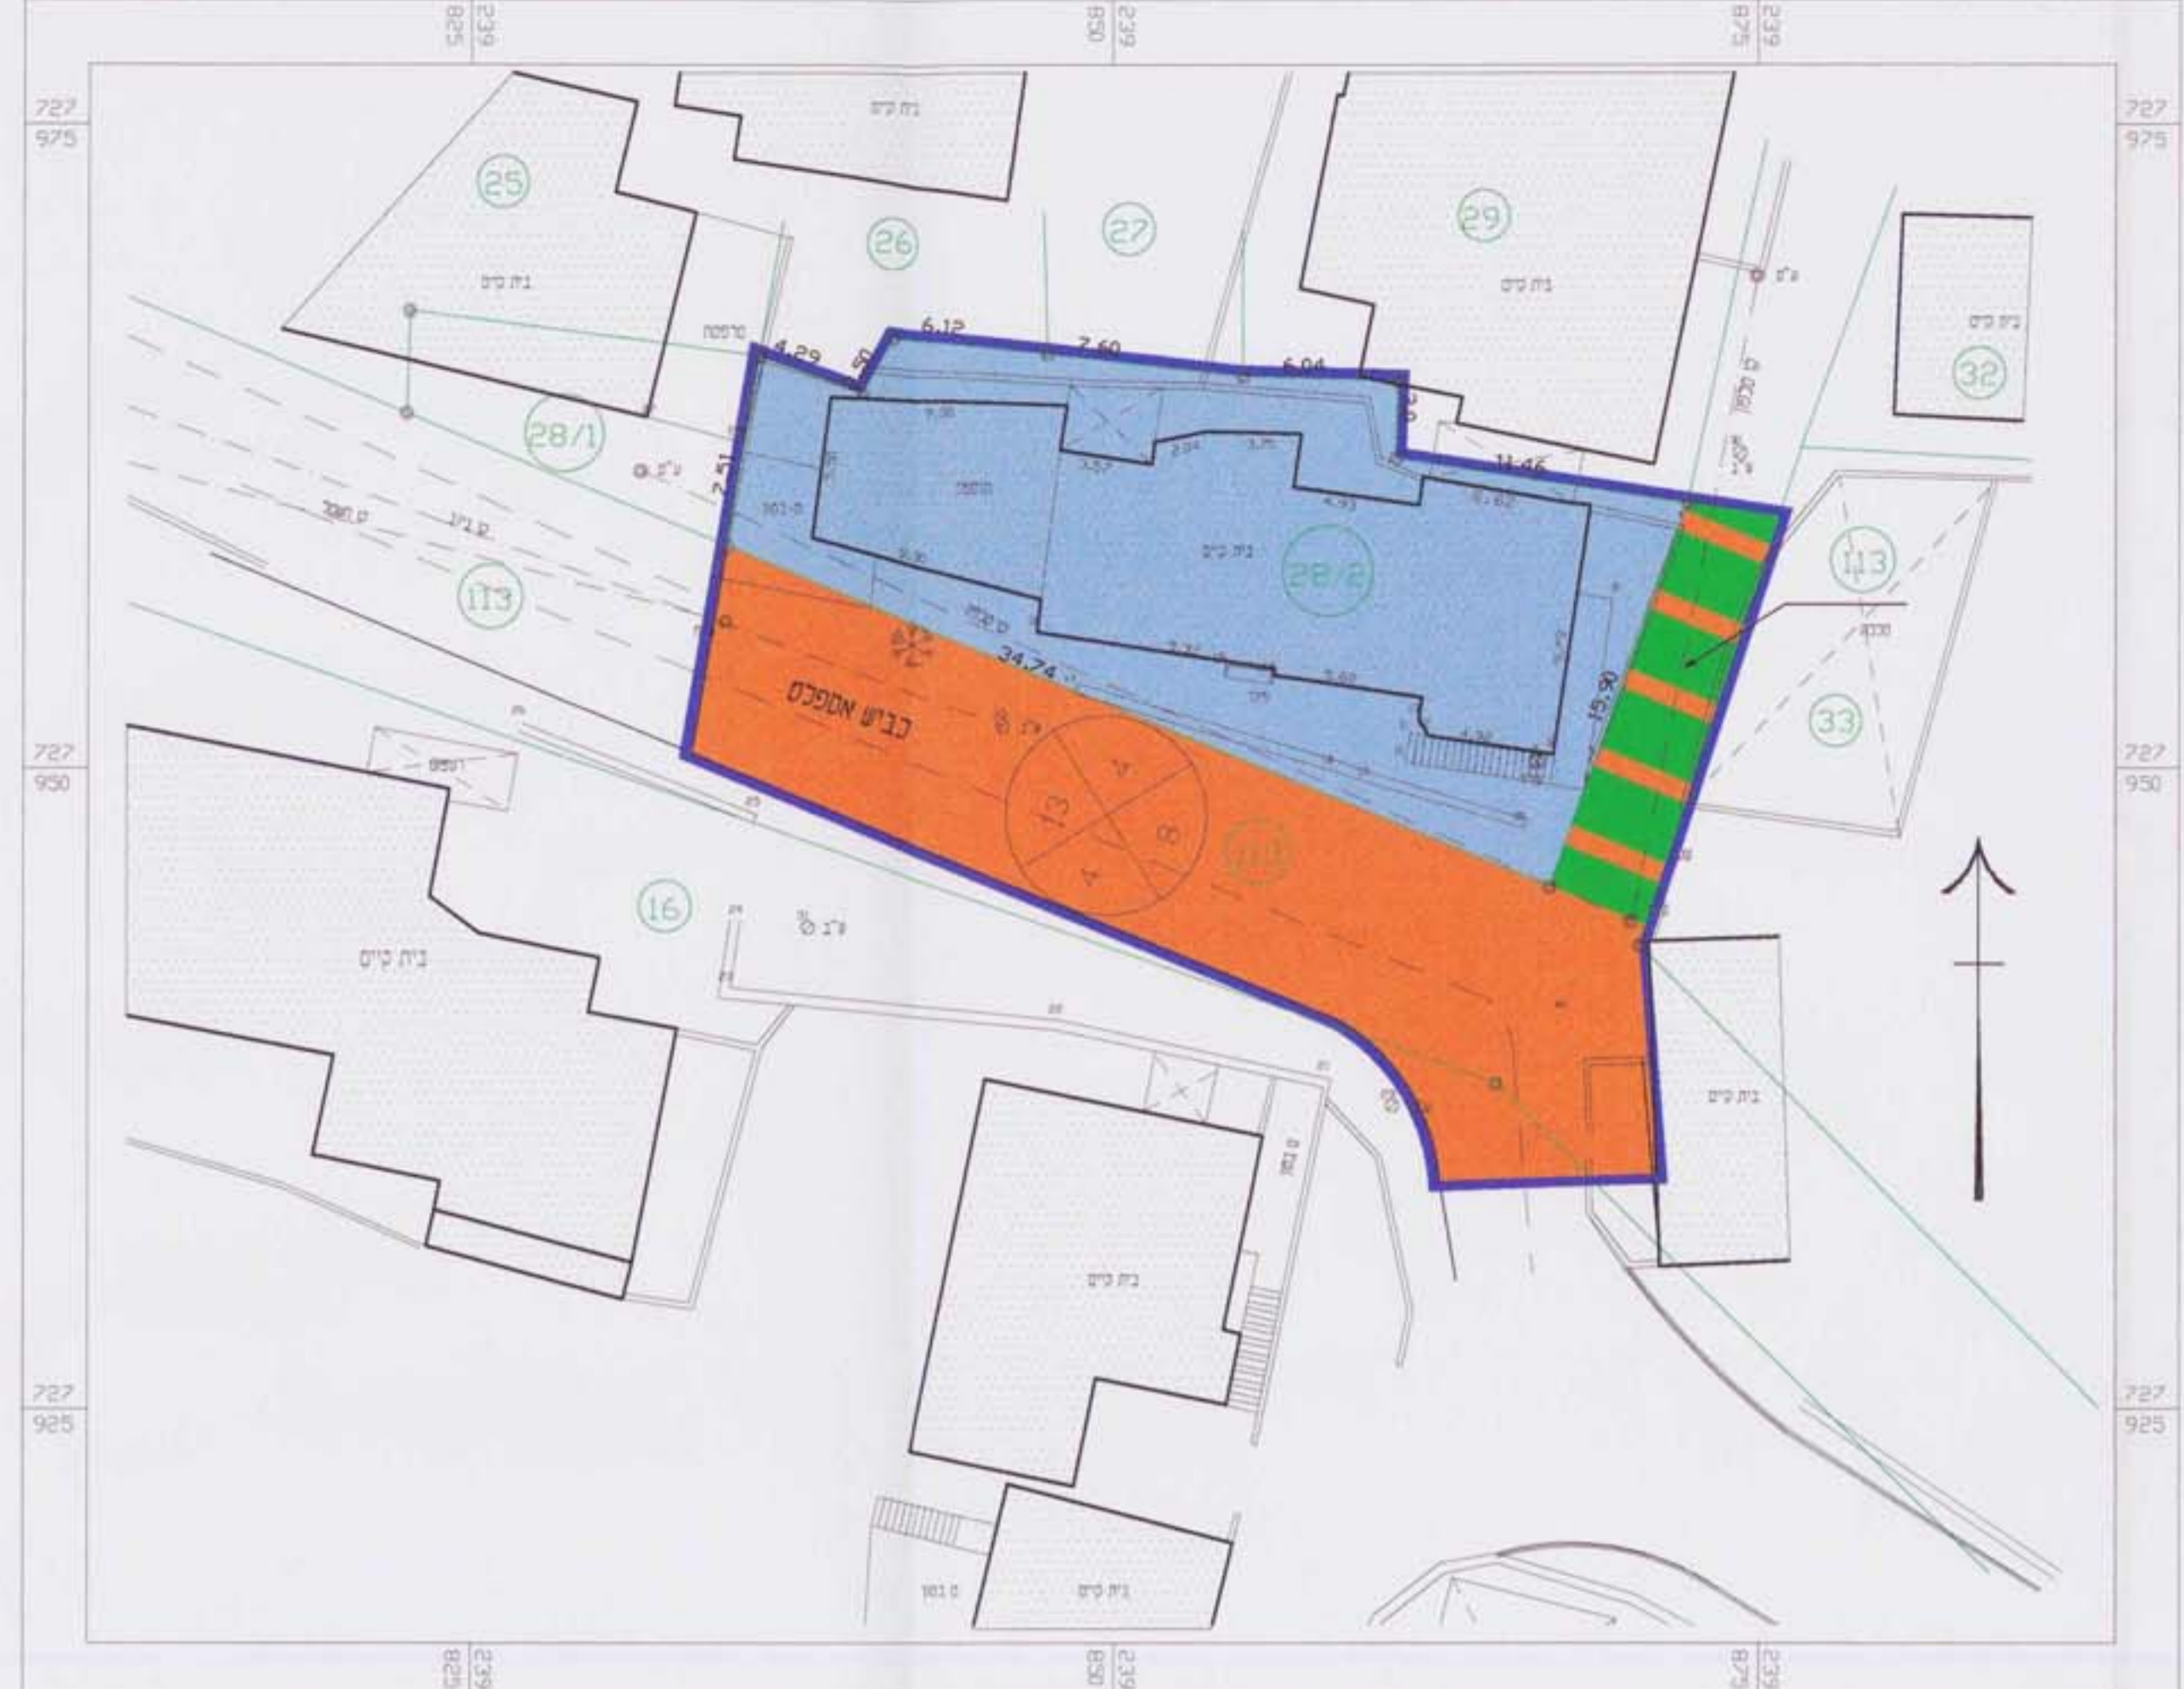

תכנית מצב קיים קנימ 1:250



תכנית מצב מוצע קנימ 1:250



תרשים סביבה קנימ 1:1250



קומפליקציה של ת.מ.א. - קנימ 1:100000

טבלת שטחים :

היעוד	שטח (דונם)	מבצ קיים	מבצ מוצע
איזור מגורים ב'	0.452	52.87%	-
איזור מגורים מיוחד	-	-	52.87%
דרר להוכי רגל	0.403	47.13%	47.13%
סריכ	0.855	100.0%	100.0%

התכנית ערוכה על רשע התכנית מודד מוסמך שוכאת גאוד-דבוריה, מסי רישום בעל חיים חתימת המודד

מחזור הצפון מרחב תכנון מקומי-גליל מזרחי

תכנית מספר : ג/14534

-שינוי אחוזי בניה וקווי בנין-
המרהוה שינוי לחוכנית מתאר כפר מסר ג/2406

1. כותרות ומידע חכנוני:

1.1 כותרות:

- מרחב תכנון מקומי
- חחום שיפוט מונציפלי
- שם התכנית
- בעל הקרקע
- יום ומגיש התכנית
- עורך התכנית
- שטח התכנית
- קנימ

גושים וחלקות :

מס' גוש	חלקות בשלמות	חלקי חלקות
22515	---	113:28:16

1.2 תאריך הכנת התכנית :

חאריך	הכנה
12/2003	ערכו 1-
05/2004	ערכו 2-
	ערכו 3-

מקרא :

- 1- גבול תכנית מוצעת.
- 2- גבול תכנית מאושרת.
- 3- גבול חלקה.
- 4- מספר חלקה.
- 5- גבול גוש.
- 6- מס' גוש.
- 7- איזור מגורים ב'.
- 8- איזור מגורים מיוחד.
- 9- דרר קיימת.
- 10- דרר להוכי רגל.
- 11- מבנים להריסה.
- 12- קו בנין.

מספר דרר
קו בנין מינמלי
רוחב הדרר

חתימות ואישורים :

עורך התכנית

ועדה מקומית

בעל הקרקע

אחרים