


### מצב מאושר

262-0537613


הרחבת דרך להקמת מעגל תנועה - דיר חונא

נספח לתכנית		גליון 1 מתוך 1	
תחולה	רקע	מצב מאושר	תאריך עריכת התספח
נ"א	20/5/2017	קנ"מ	
מצב מאושר	קנ"מ	קנ"מ	
נ"א	14741	קנ"מ	
נ"א	15132	קנ"מ	

עורך התספח	שם	סטאז מולא	חתימת:
	תאריך:	חזק והצפון	

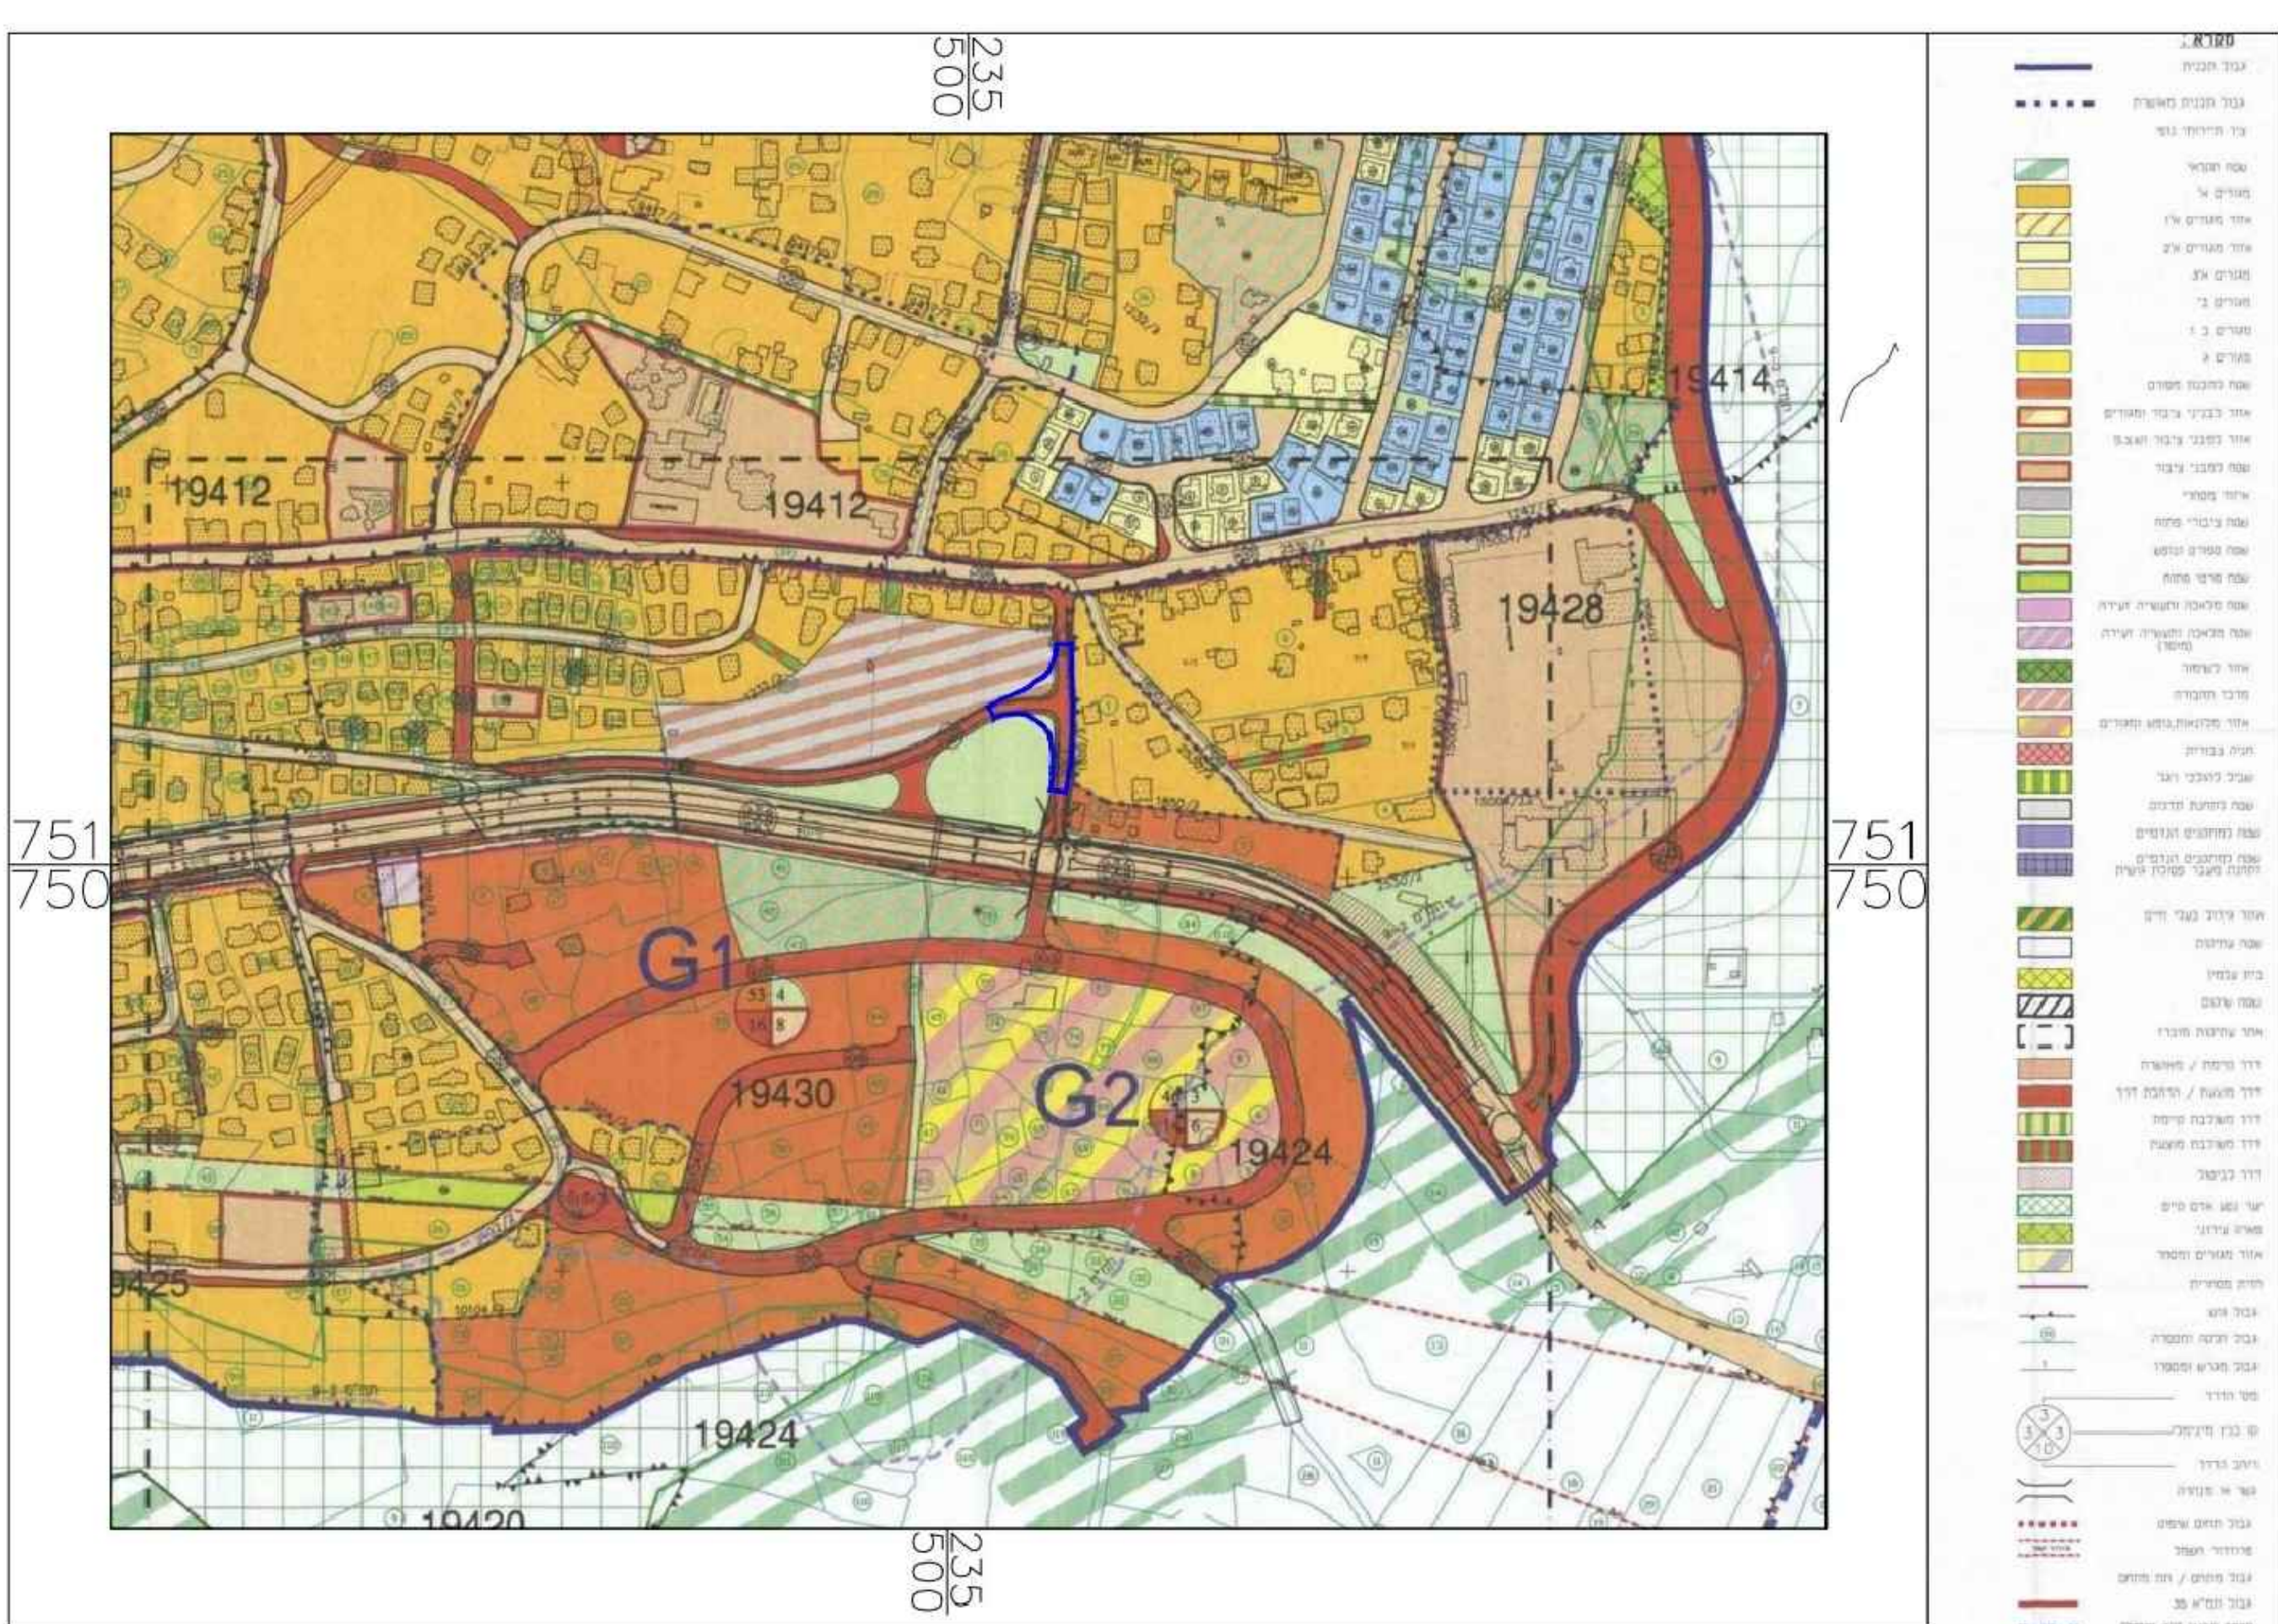

מצב מאושר עפ"י ג' 23151 קנ"מ 2500"

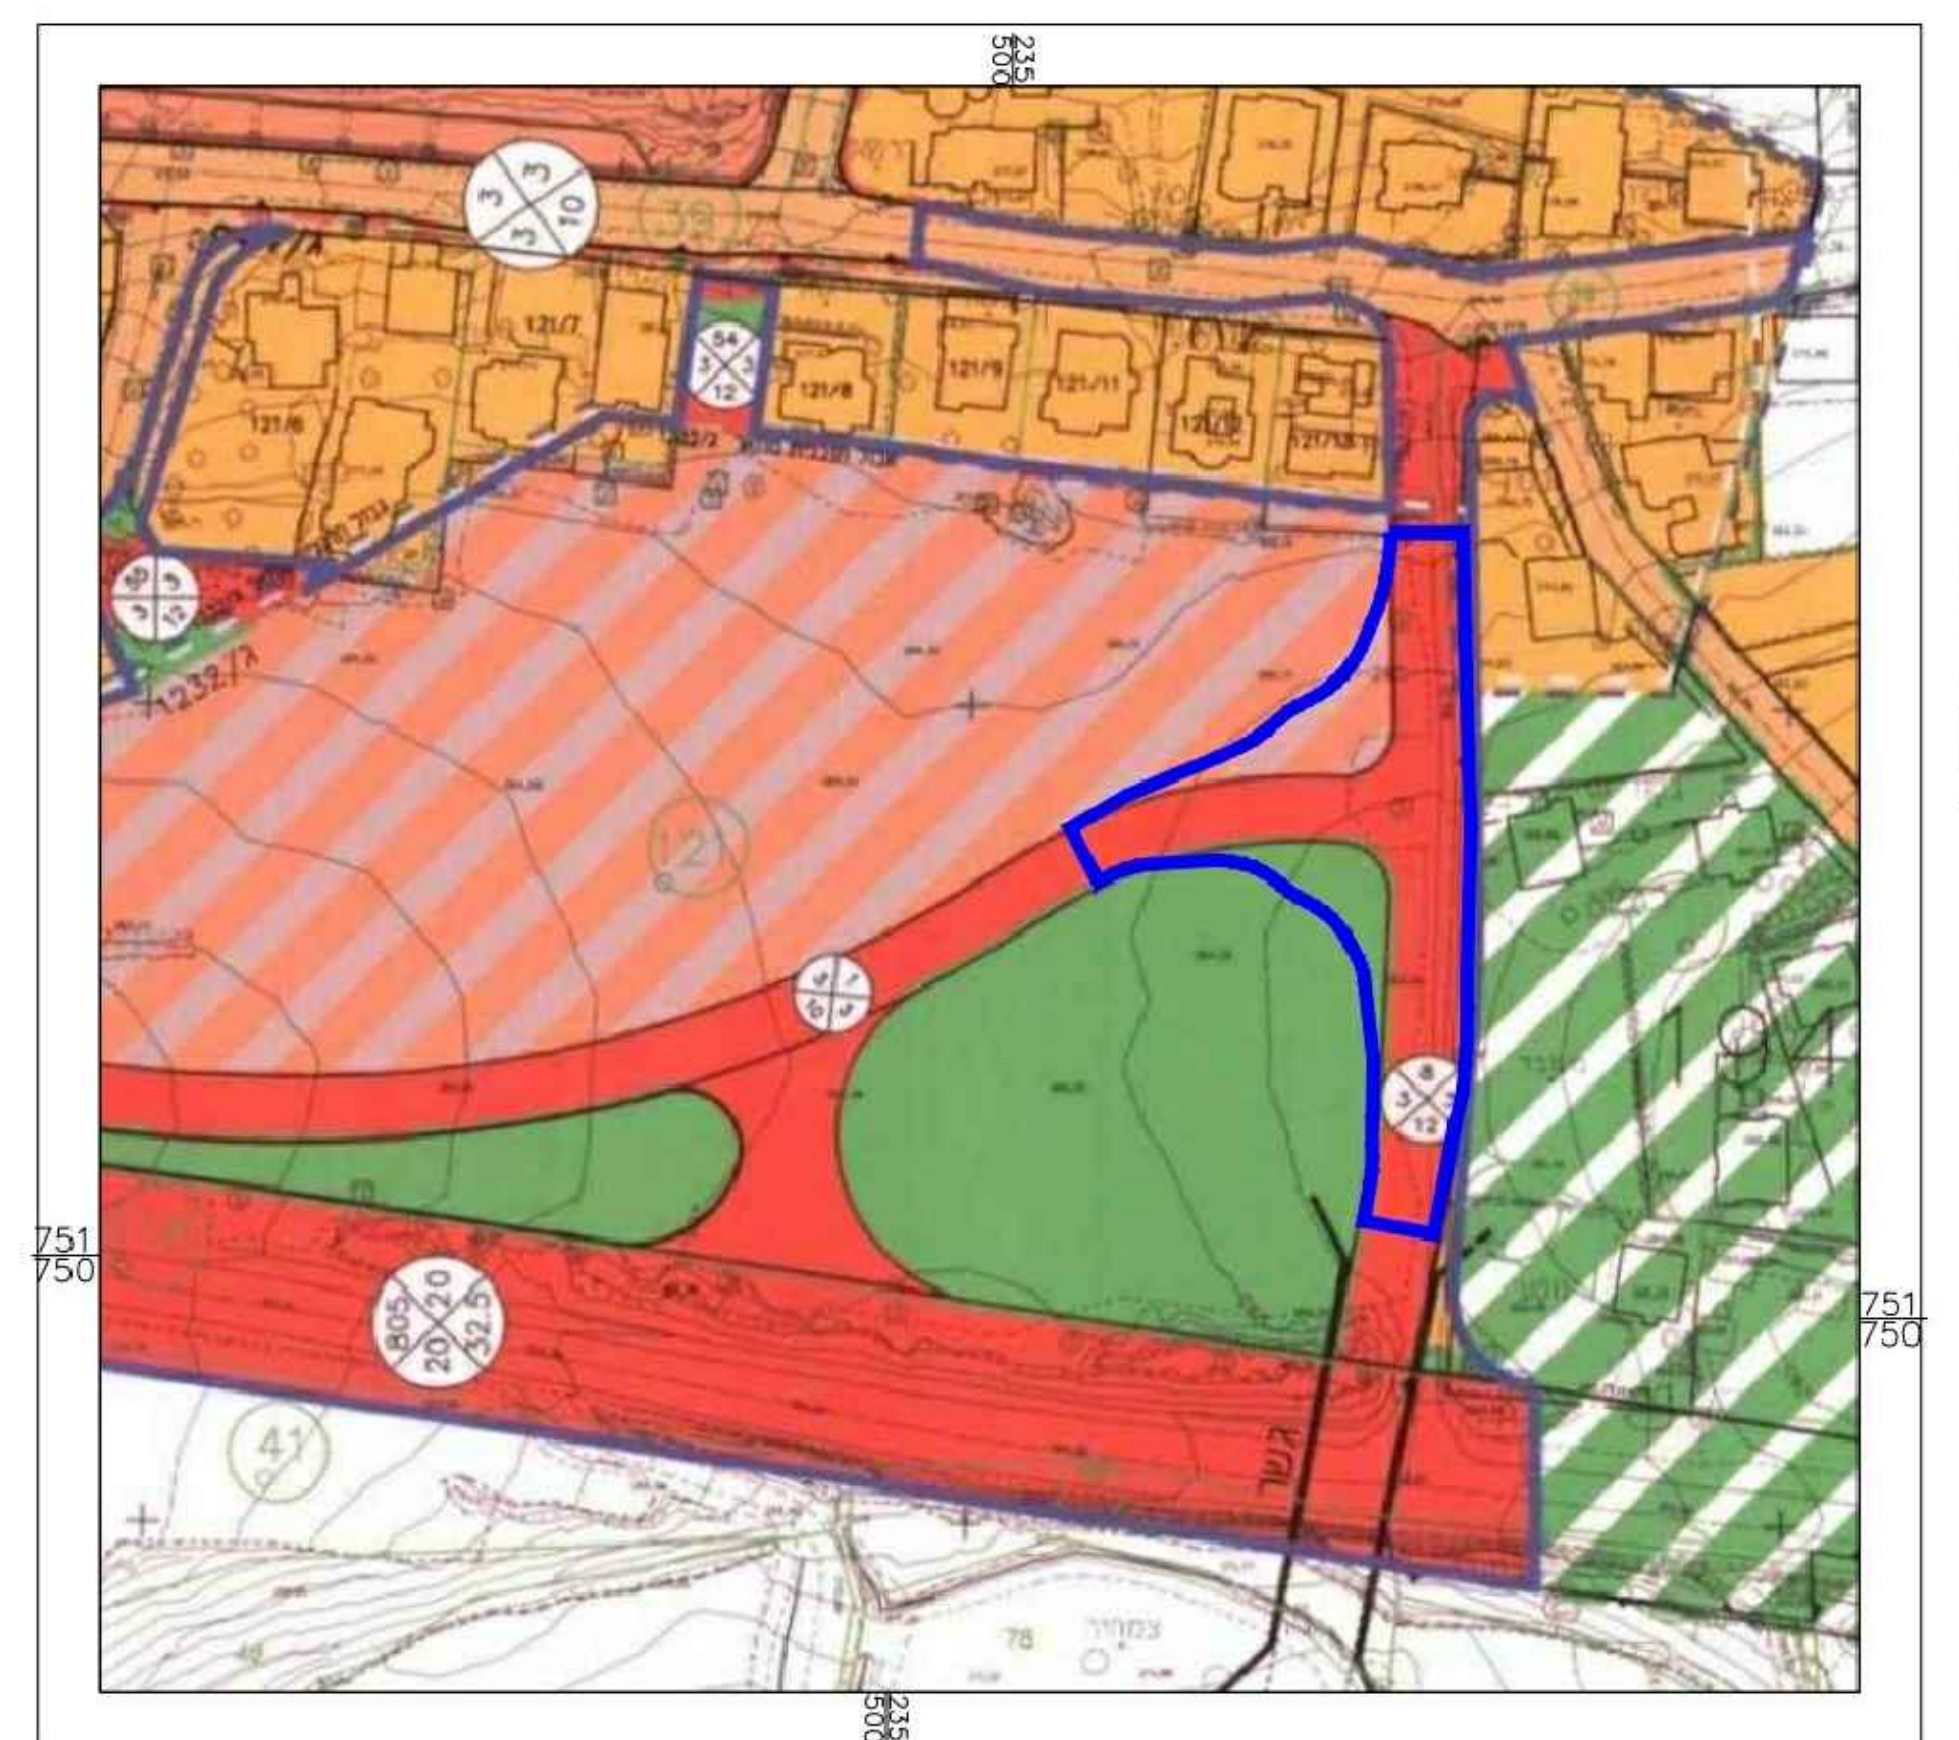

מצב מאושר עפ"י ג' 14741 קנ"מ 1250"



מצב מאושר קנ"מ 1500"

- מקרא :**
- מגורים א'
  - שטח תוכנון מפרט
  - שטח יביר פתוח
  - דרך תרומה / מאשרת
  - דרך משלבת מוצעת
  - פסגה שטח שטח
  - חזית מסוימת
  - גבול עש
  - גבול זכנה ומספרה
  - גבול תחום ומספר
  - גבול תחום
  - גבול תחום מאשרת
  - מס הדרך
  - ט בוני מיניפול
  - רוחב הדרך
  - גשר או מנורה

