



מצב מאושר קנ"מ 1:500

**מקרא
מצב מאושר**

- גבול התכנית
- גבול תכנית מאושרת
- מגורים א'
- דרך מאושרת
- אזור מגורים ומסחר
- שטח ציבורי פתוח
- קו בנין
- גבול ומספר חלקה 41.
- גבול ומספר גוש 19281
- מספר הדרך
- קו בניין
- רוחב הדרך

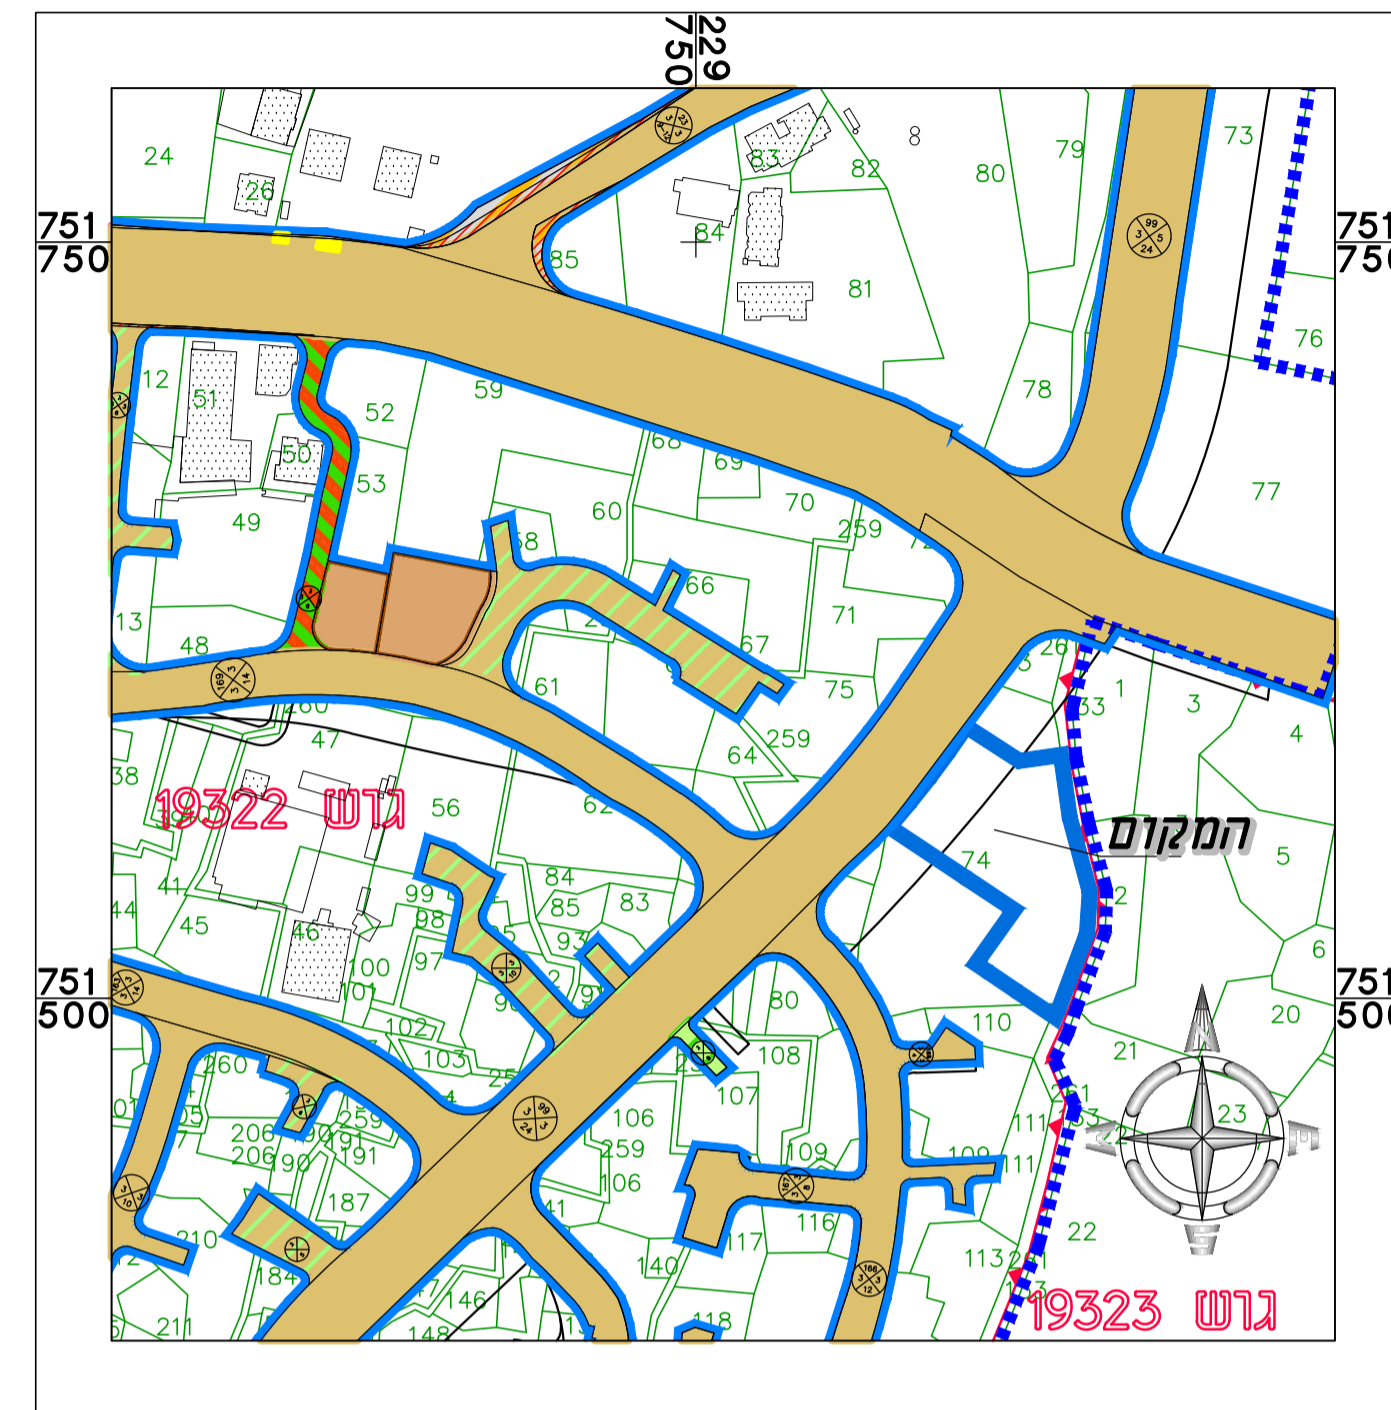

תרשים סביבה קנ"מ 1:2500

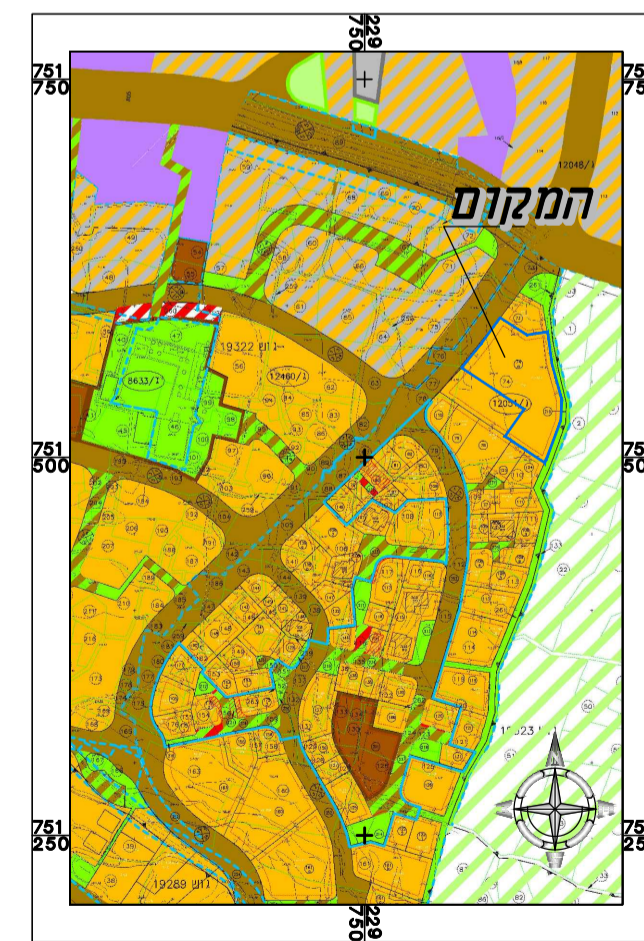

תרשים סביבה קנ"מ 1:5000

חוק התכנון והבנייה, התשכ"ה - 1965
תכנית מפורטת

262-0475335

הגדלת זכויות בניה בסכנין

מצב מאושר גליון 1 מתוך 1

קניימ	שם הנספח
1500	מצב מאושר
12500	תרשים סביבה ע"פי תוכנית גוש 12735/א המאושרת
15000	תרשים סביבה ע"פי תוכנית גוש 12051/א המאושרת

תאריך 29.03.2017

שמות וחתימות:

עורך התוכנית	שם:	פאלח גנאים	חתימה:
	תאגיד:		