


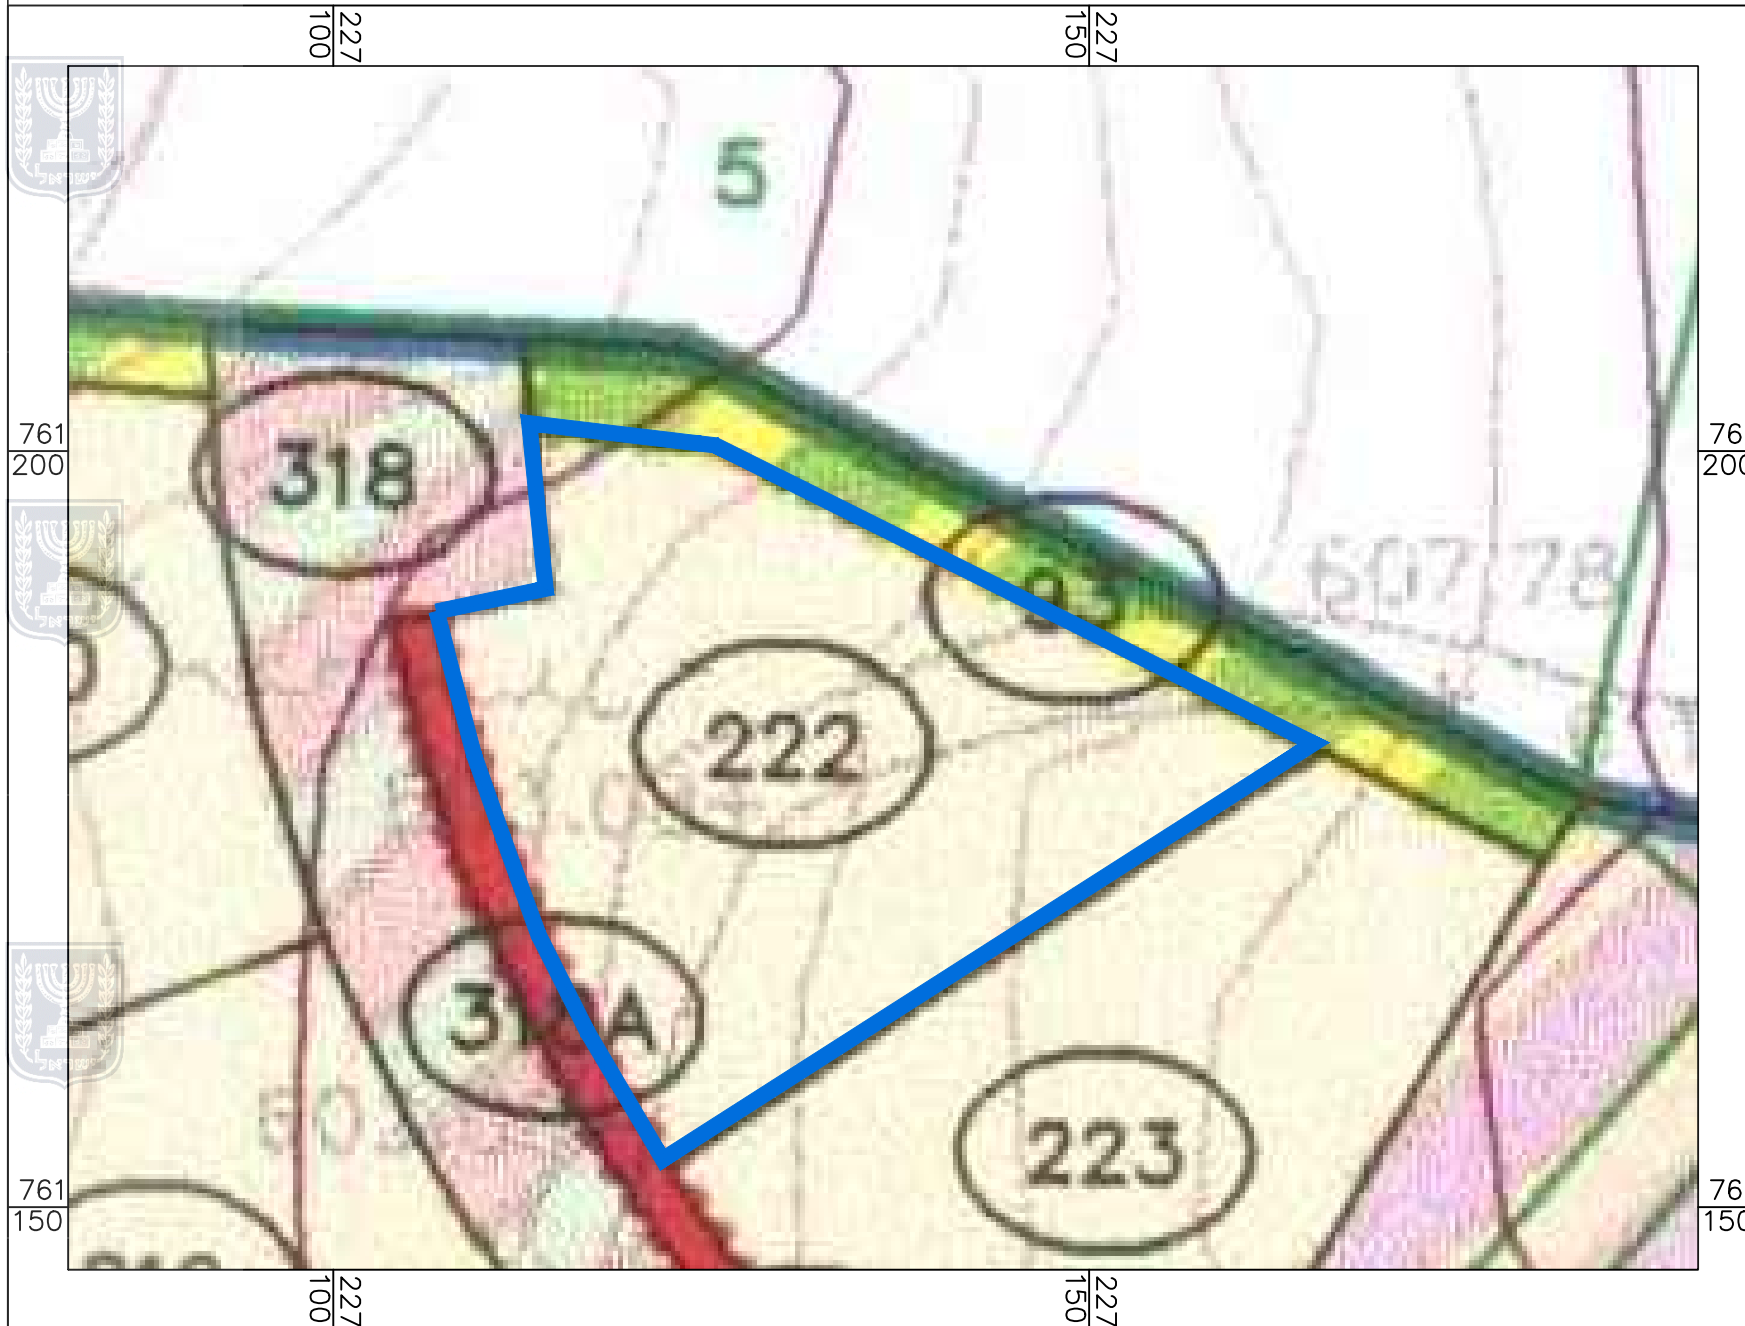

# תכנית מאושרת מסי משלמק\146\2



## מקרא מצב מאושר

- מגורים א1
- מגורים א2
- דרך קיימת
- דרך מוצעת
- דרך משולבת
- שטח צבורי פתוח
- מבני ציבור, מסחר וש.צ.פ.
- מגורים ב1
- מגורים ב2
- אזור ספורט
- שביל הולכי רגל
- שטח למבני צבור
- מעבר עילי לרכב והולכי רגל
- גבול תכנית

חוק התכנון והבנייה, התשכ"ה - 1965  
תכנית מפורטת

**מסי:** 205-0265041

### שם התכנית:

תכנית להגדלת שטחי בניה  
במגרש מספר 222 - לבון

מצב מאושר גליון 1 מתוך 1

שם תנספח מצב מאושר	תחולח	קנימ
	רקע	1:500

תאריך: 30.07.2017

### שמות וחתימות:

עורך חתוכנית	שם: אדריכל - כורם גידי	חתימה:
	תאגיד:	

