


מצב מאושר עפ"י תרש"צ 1/06/19 קנ"מ 1:250

**מקרא מצב מאושר**


- גבול התכנית
- אזור מגורים
- דרך קיימת/מוצעת/ מקום חניה ציבורי
- מס' הדרך
- קו בניין
- רוחב הדרך

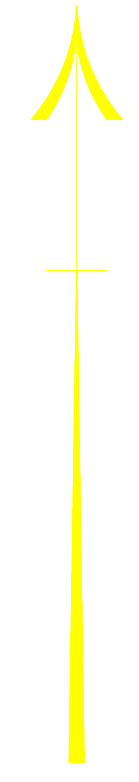

מחוז : הצפון  
 נפה : צפת  
 מקום : חצור הגלילית  
 גוש : 14068  
 חלקה : 114.119  
 הוכן עבור : שיטרת ציונה

שטח חלקה רשום

מס' חלקה	שטח דונם
114	0.488
119	0.518

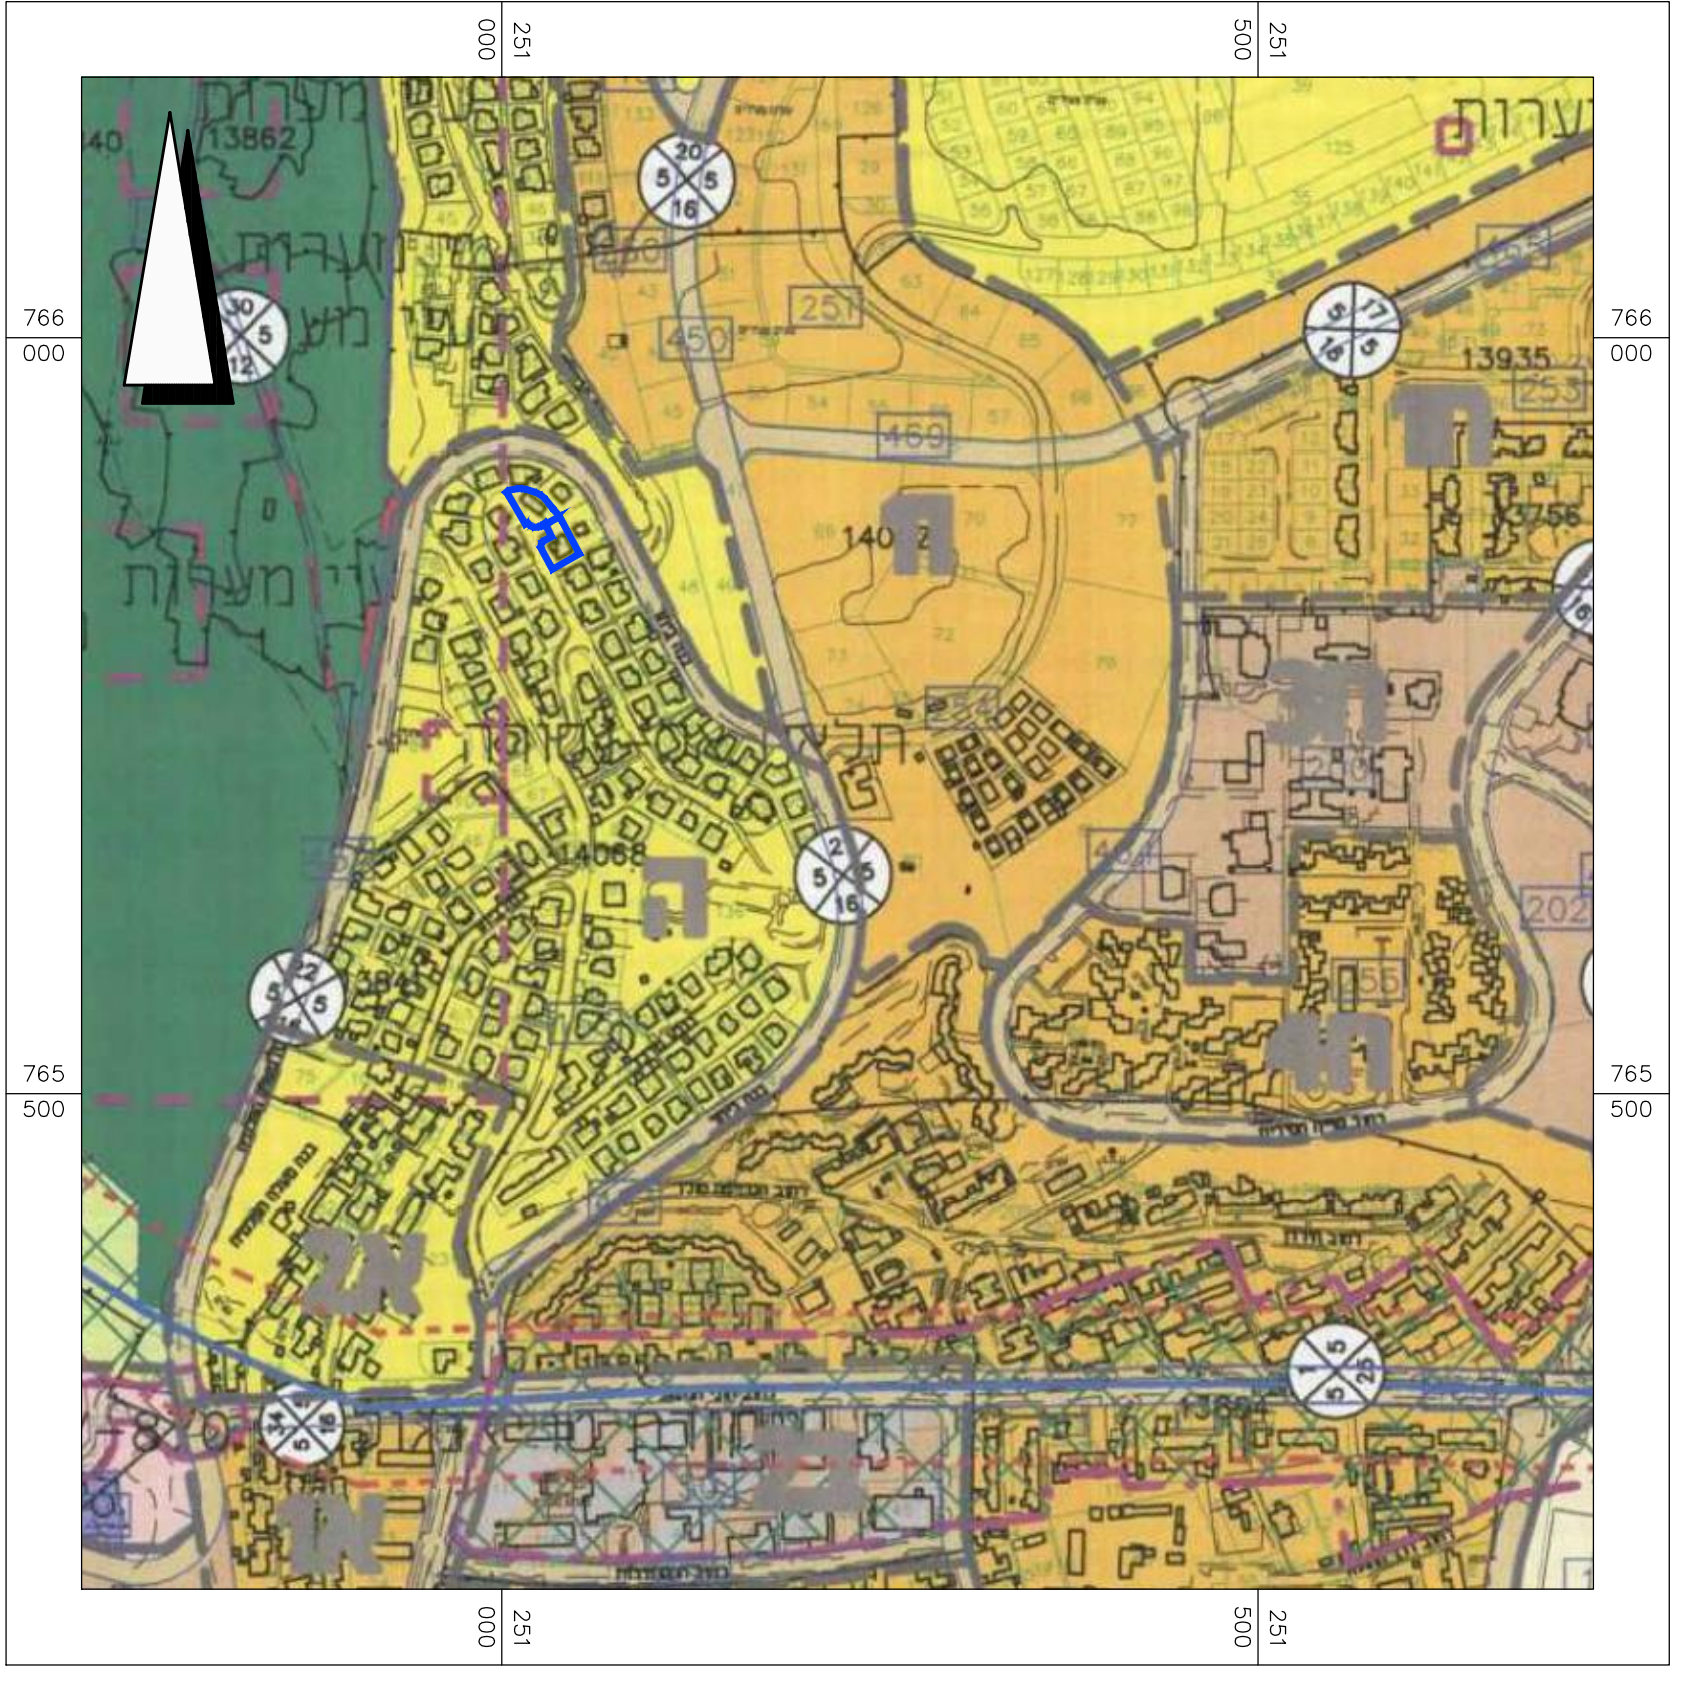

תרשים סביבה קנ"מ 1:5000 לפי תכנית ג/18771

<b>מצב מאושר</b>	
<b>מס' - 259-0379818</b>	
<b>תכנית ניווד זכויות בניה ע"ש משה וציונה שטרית חצור הגלילית</b>	
<b>1</b>	<b>1</b>
תחולה	רקע
תיאור	תאריך עריכת הנספח
רשימת התרשימים	קנ"מ
מצב מאושר	1/250
תרשים סביבה	1/5000
תרשים סביבה	
שם תרשים	
<b>שמות וזהימות:</b>	
עורך הנספח	שם: טרביה בהאא תאגיד: ויגין אדריכלות
חתימה:	