


**מצב מאושר**  
**קנ"מ 1:250**

תרשים סביבה קנ"מ 1:1250

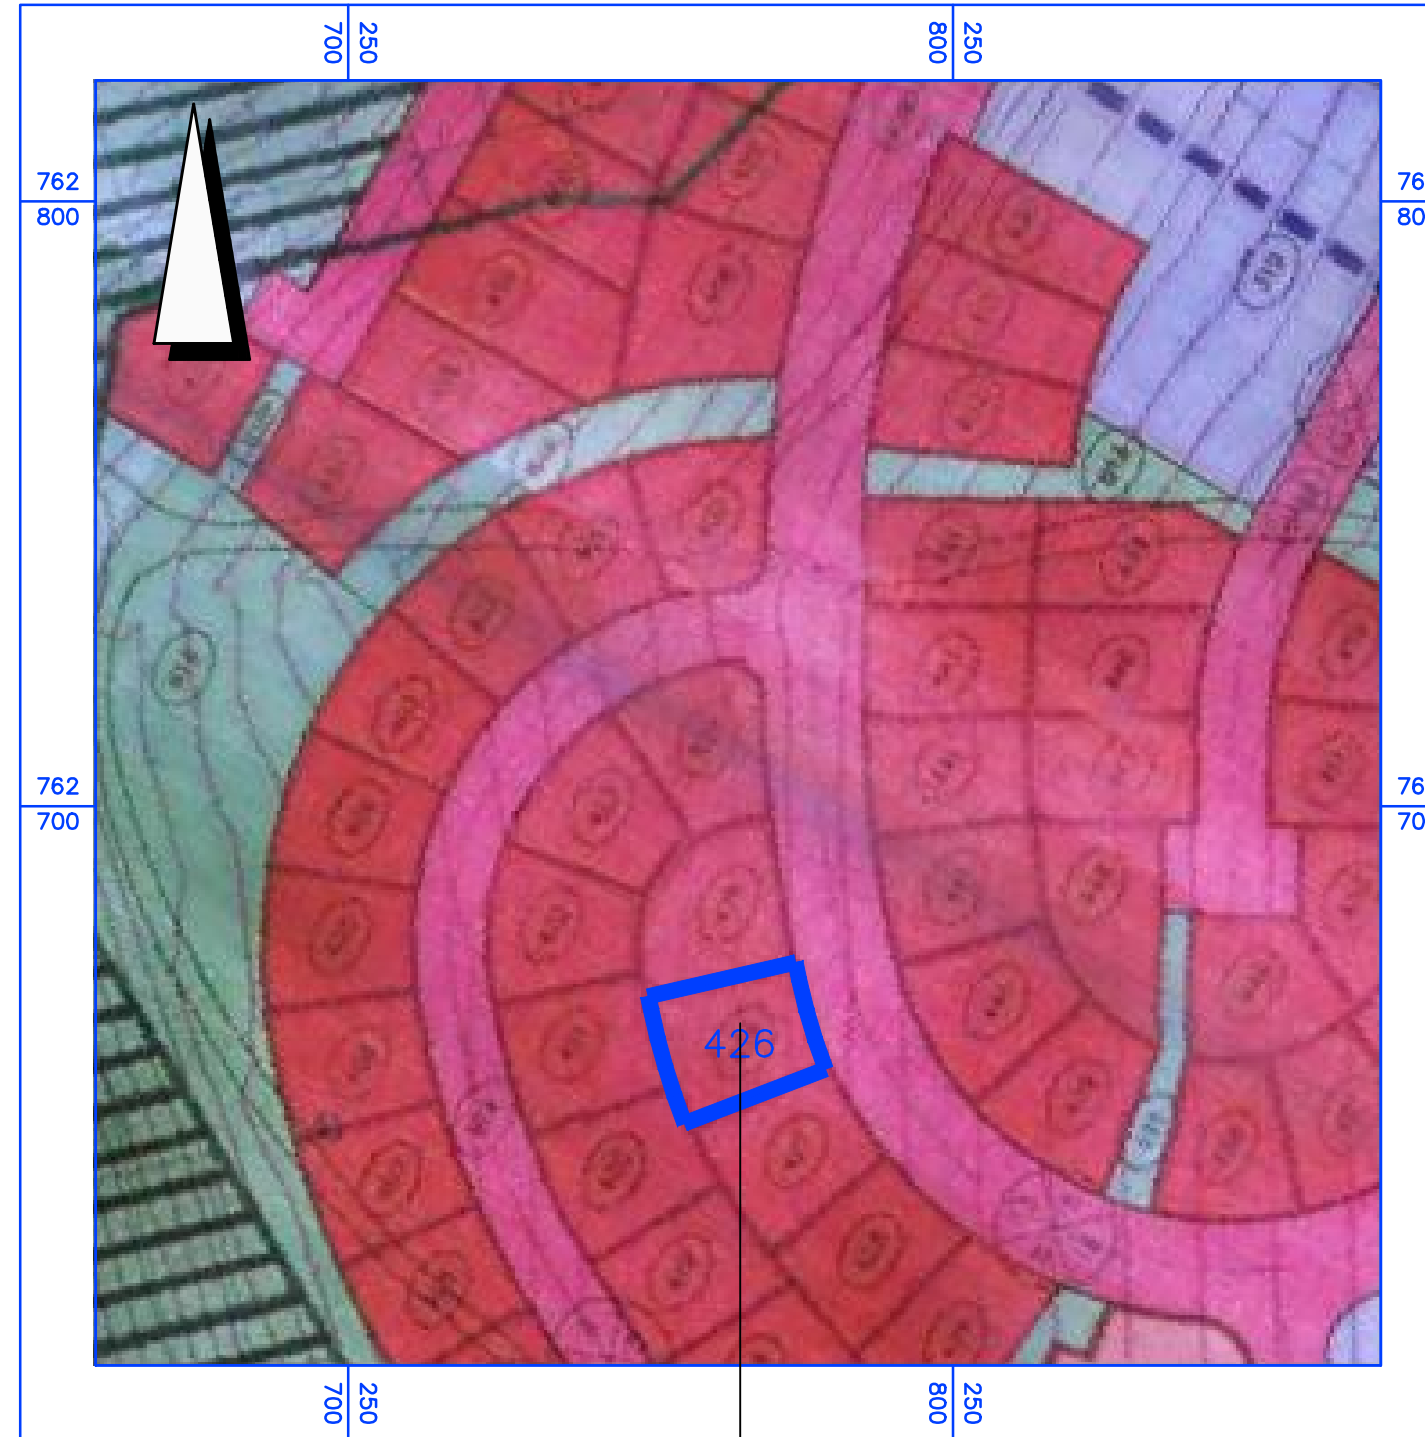

מקום התכנית

**מקרא מצב מאושר**

- גבול התכנית
- דרך מאושרת
- מגורים א-2
- שטח ציבורי פתוח
- מגורים ב

98  
40x35  
40 מס' הדרך  
40x35 קו בניין  
40 רוחב הדרך

<b>מצב מאושר</b>	
<b>מס' - 259-0435404</b>	
<b>תוספת אחוזי בניה במגרש מס' 426</b> <b>ע"ש אילן נחמיאס ראש-פינה</b>	
<b>נספח לתוכנית</b>	
<b>1</b>	<b>1</b>
<b>תחולה</b>	<b>רקע</b>
<b>תיאור</b>	
<b>תאריך עריכת הנספח</b>	15-3-2017
<b>רשימת התרשימים</b>	<b>קנ"מ</b>
	1/250
	1/1250
<b>שמות וחתימות:</b>	
<b>עורך הנספח</b>	שם: <b>טרביה בהאא</b> תאגיד: <b>וויגין אדריכלות</b>
	חתימה: