

מצב קיים

מסי תכנית  
262-0490748

שם התכנית  
הגדלת אחוזי בניה ושינוי בקווי  
בניה ותכסית קרקע-עראבה

| נספח לתכנית       |              | גליון 1 מתוך 1 |
|-------------------|--------------|----------------|
| תחולה             | רקע          |                |
| תיאור             |              |                |
| תאריך עריכת הנספח | 10/01/2017   |                |
| רשימת התרשימים    | קנ"מ : 1:250 |                |
| שם תרשים          | מצב קיים     |                |
| שם תרשים          | -            |                |
| שם תרשים          | -            |                |
| שם תרשים          | -            |                |
| שמות וחתימות:     |              |                |
| עורך הנספח        | שם:          | כנאענה גאזי    |
|                   | תאריך:       |                |
|                   | חתימה:       |                |

מקרא  
מצב קיים :

גבול התכנית

דרך קיימת או מאושרת

אזור מגורים ב'

קו בניין מאושר



מספר גוש 19384

גבול ומס' חלקה 83

מספר הדרך 18

קווי בנין 3

רוחב הדרך 12

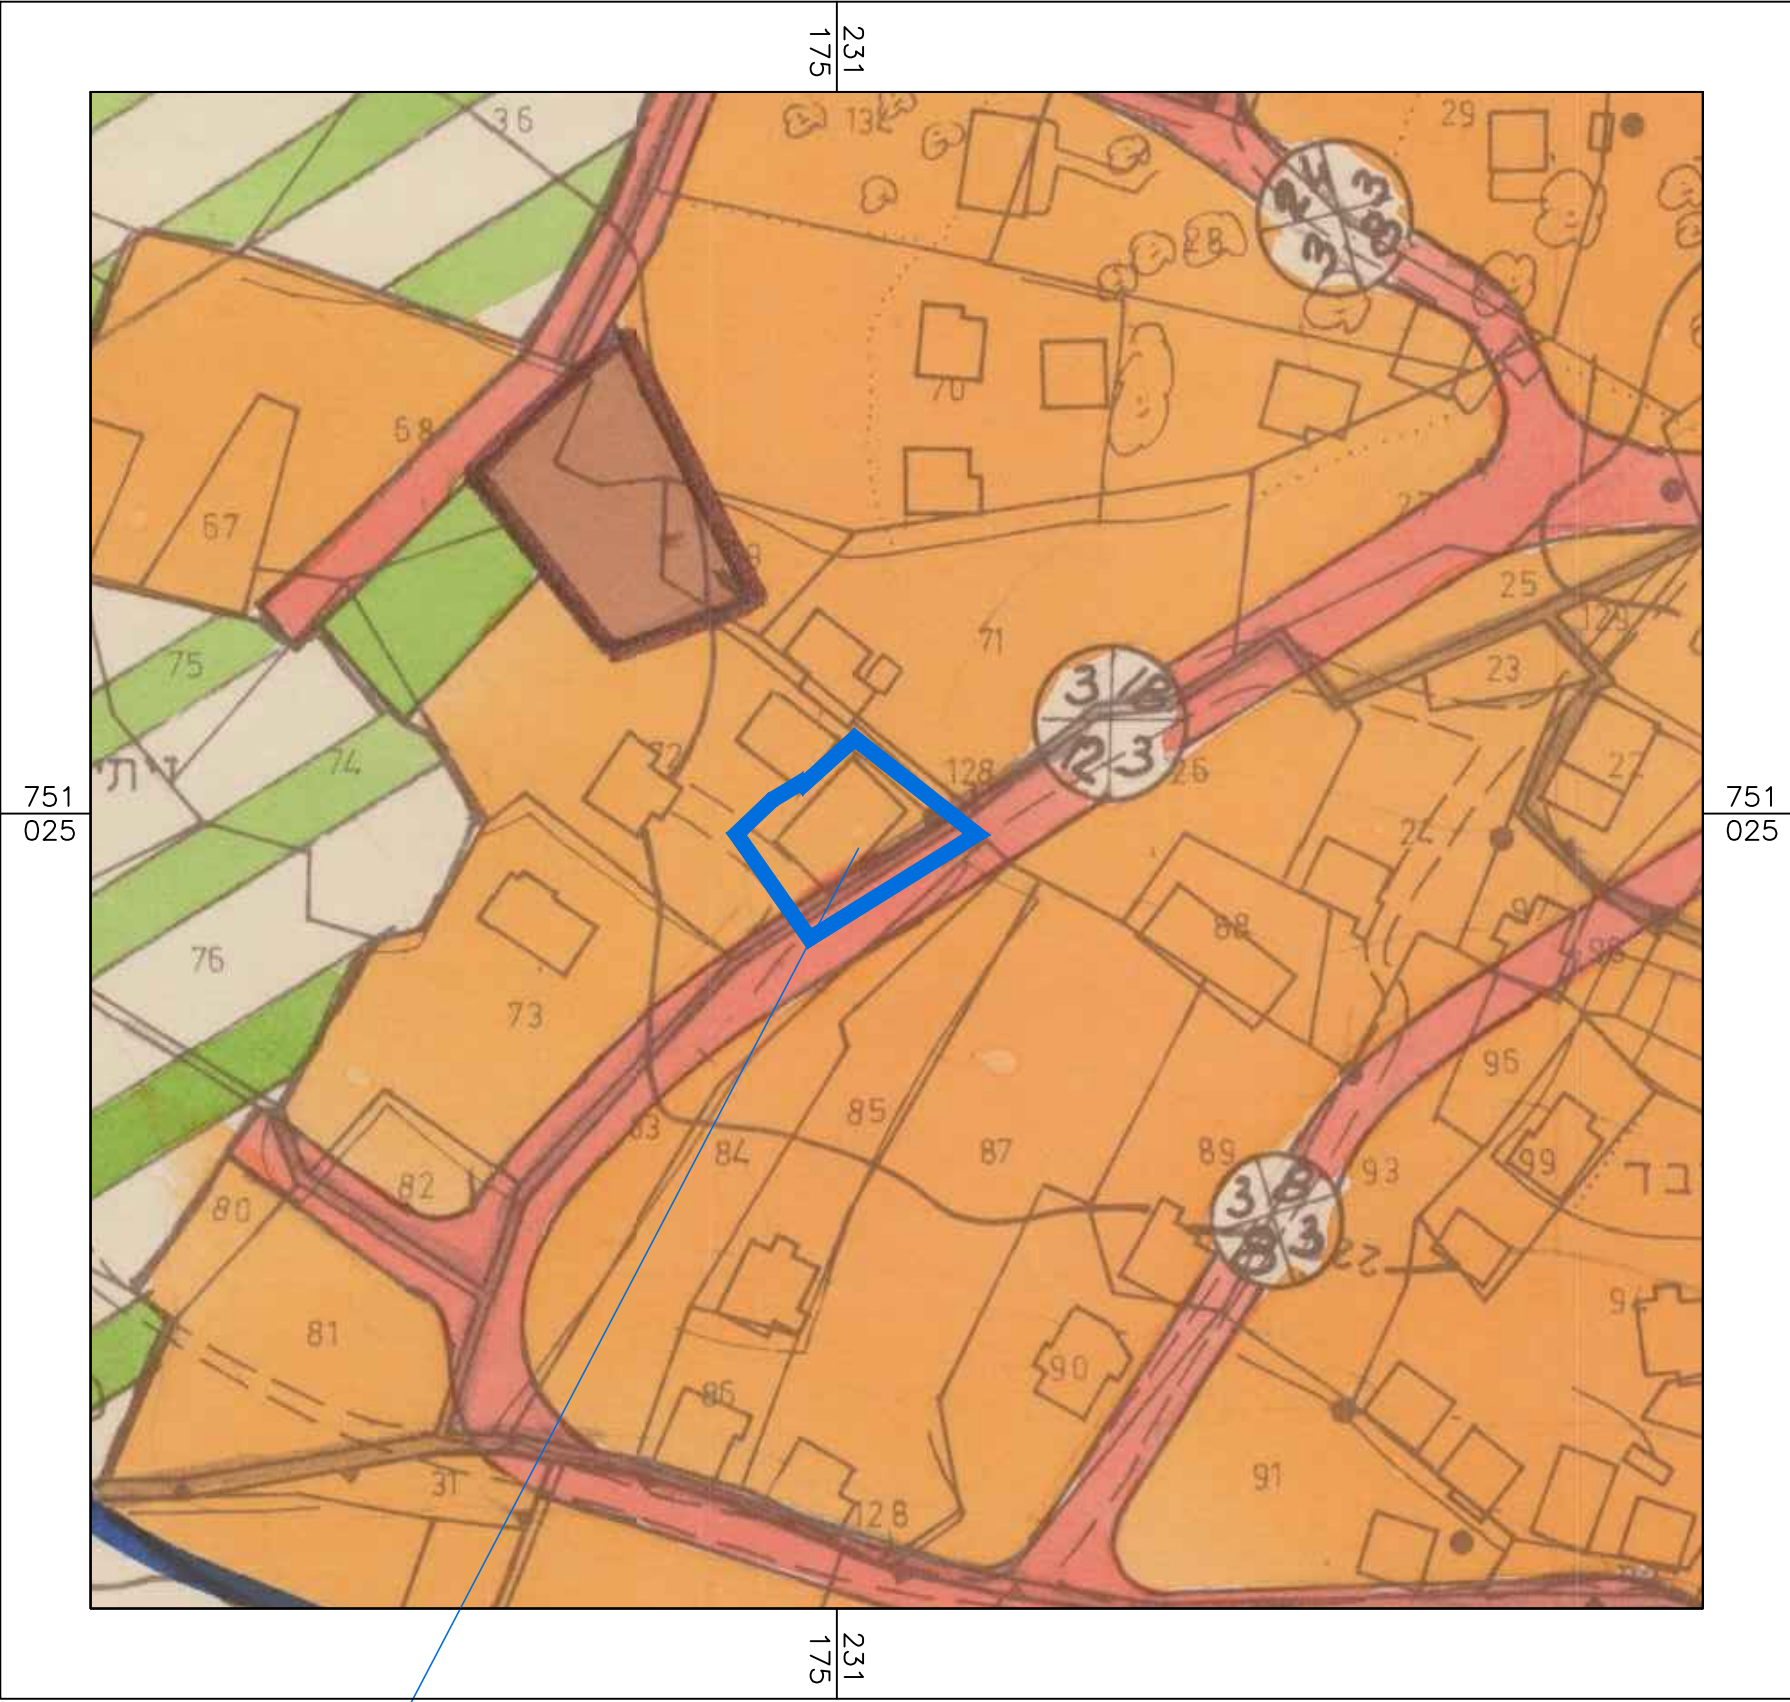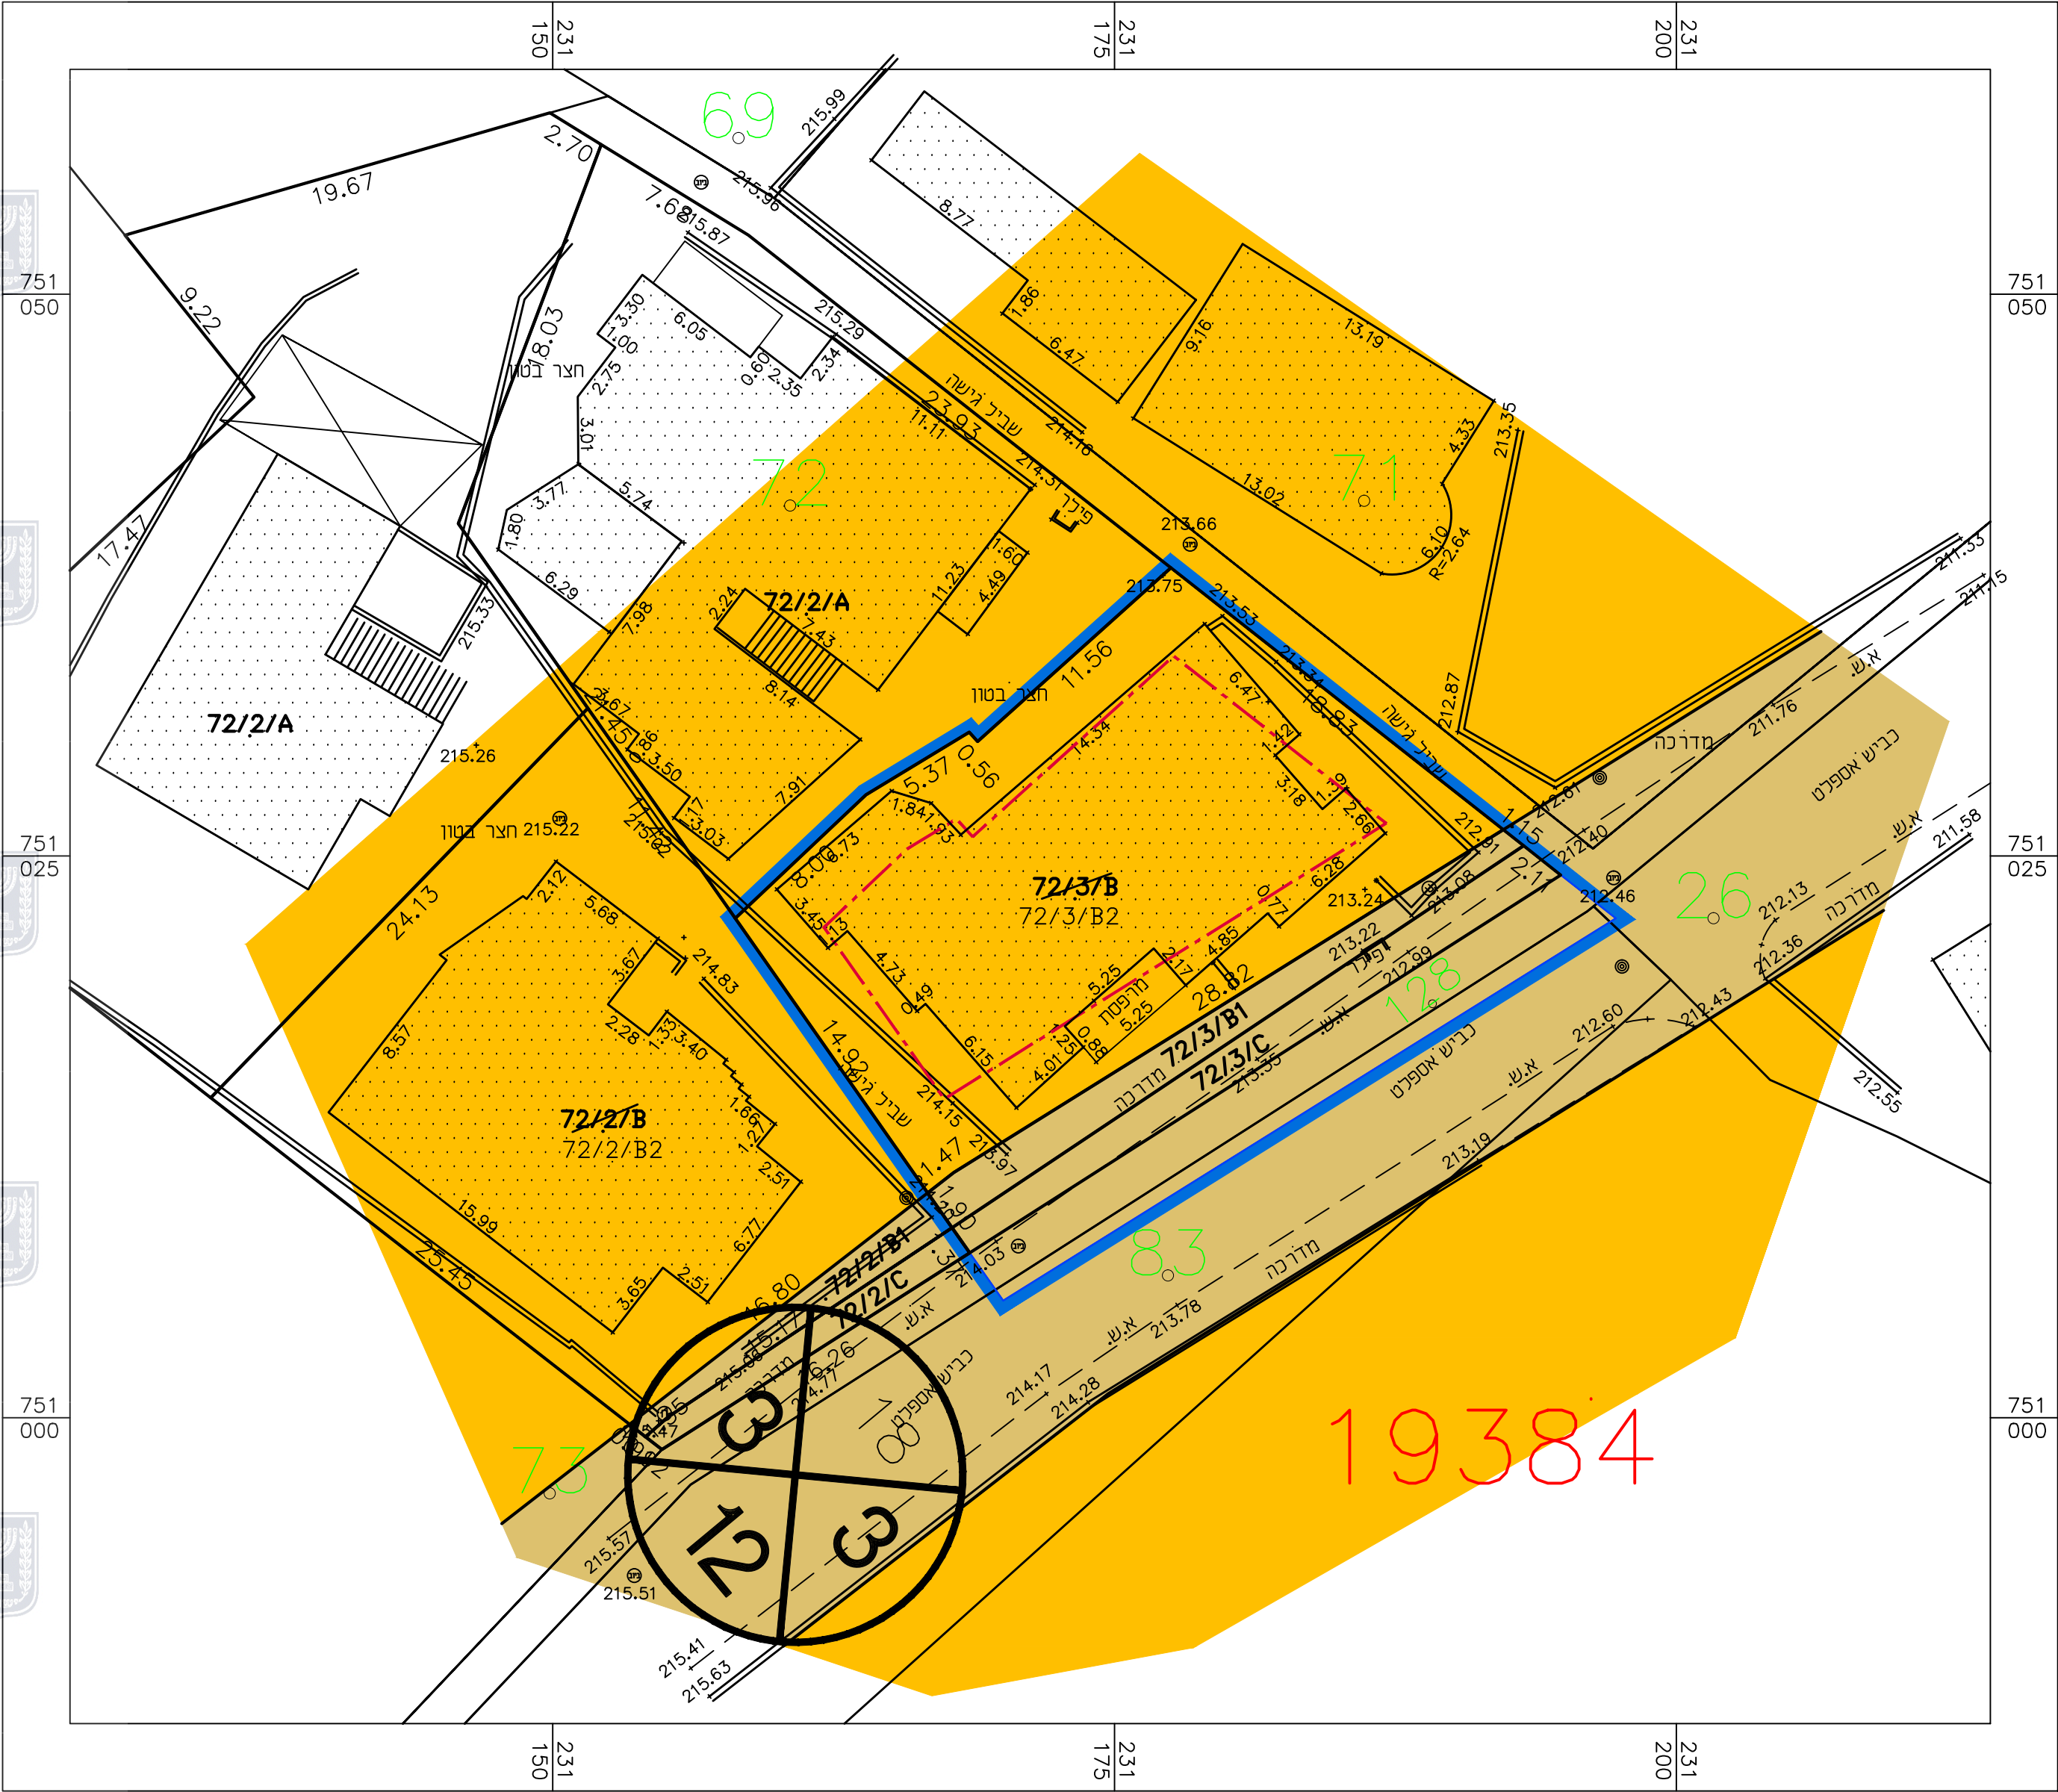

מקום התכנית

תרשים סביבה לפי ג'4014  
קנ"מ 1:1250