



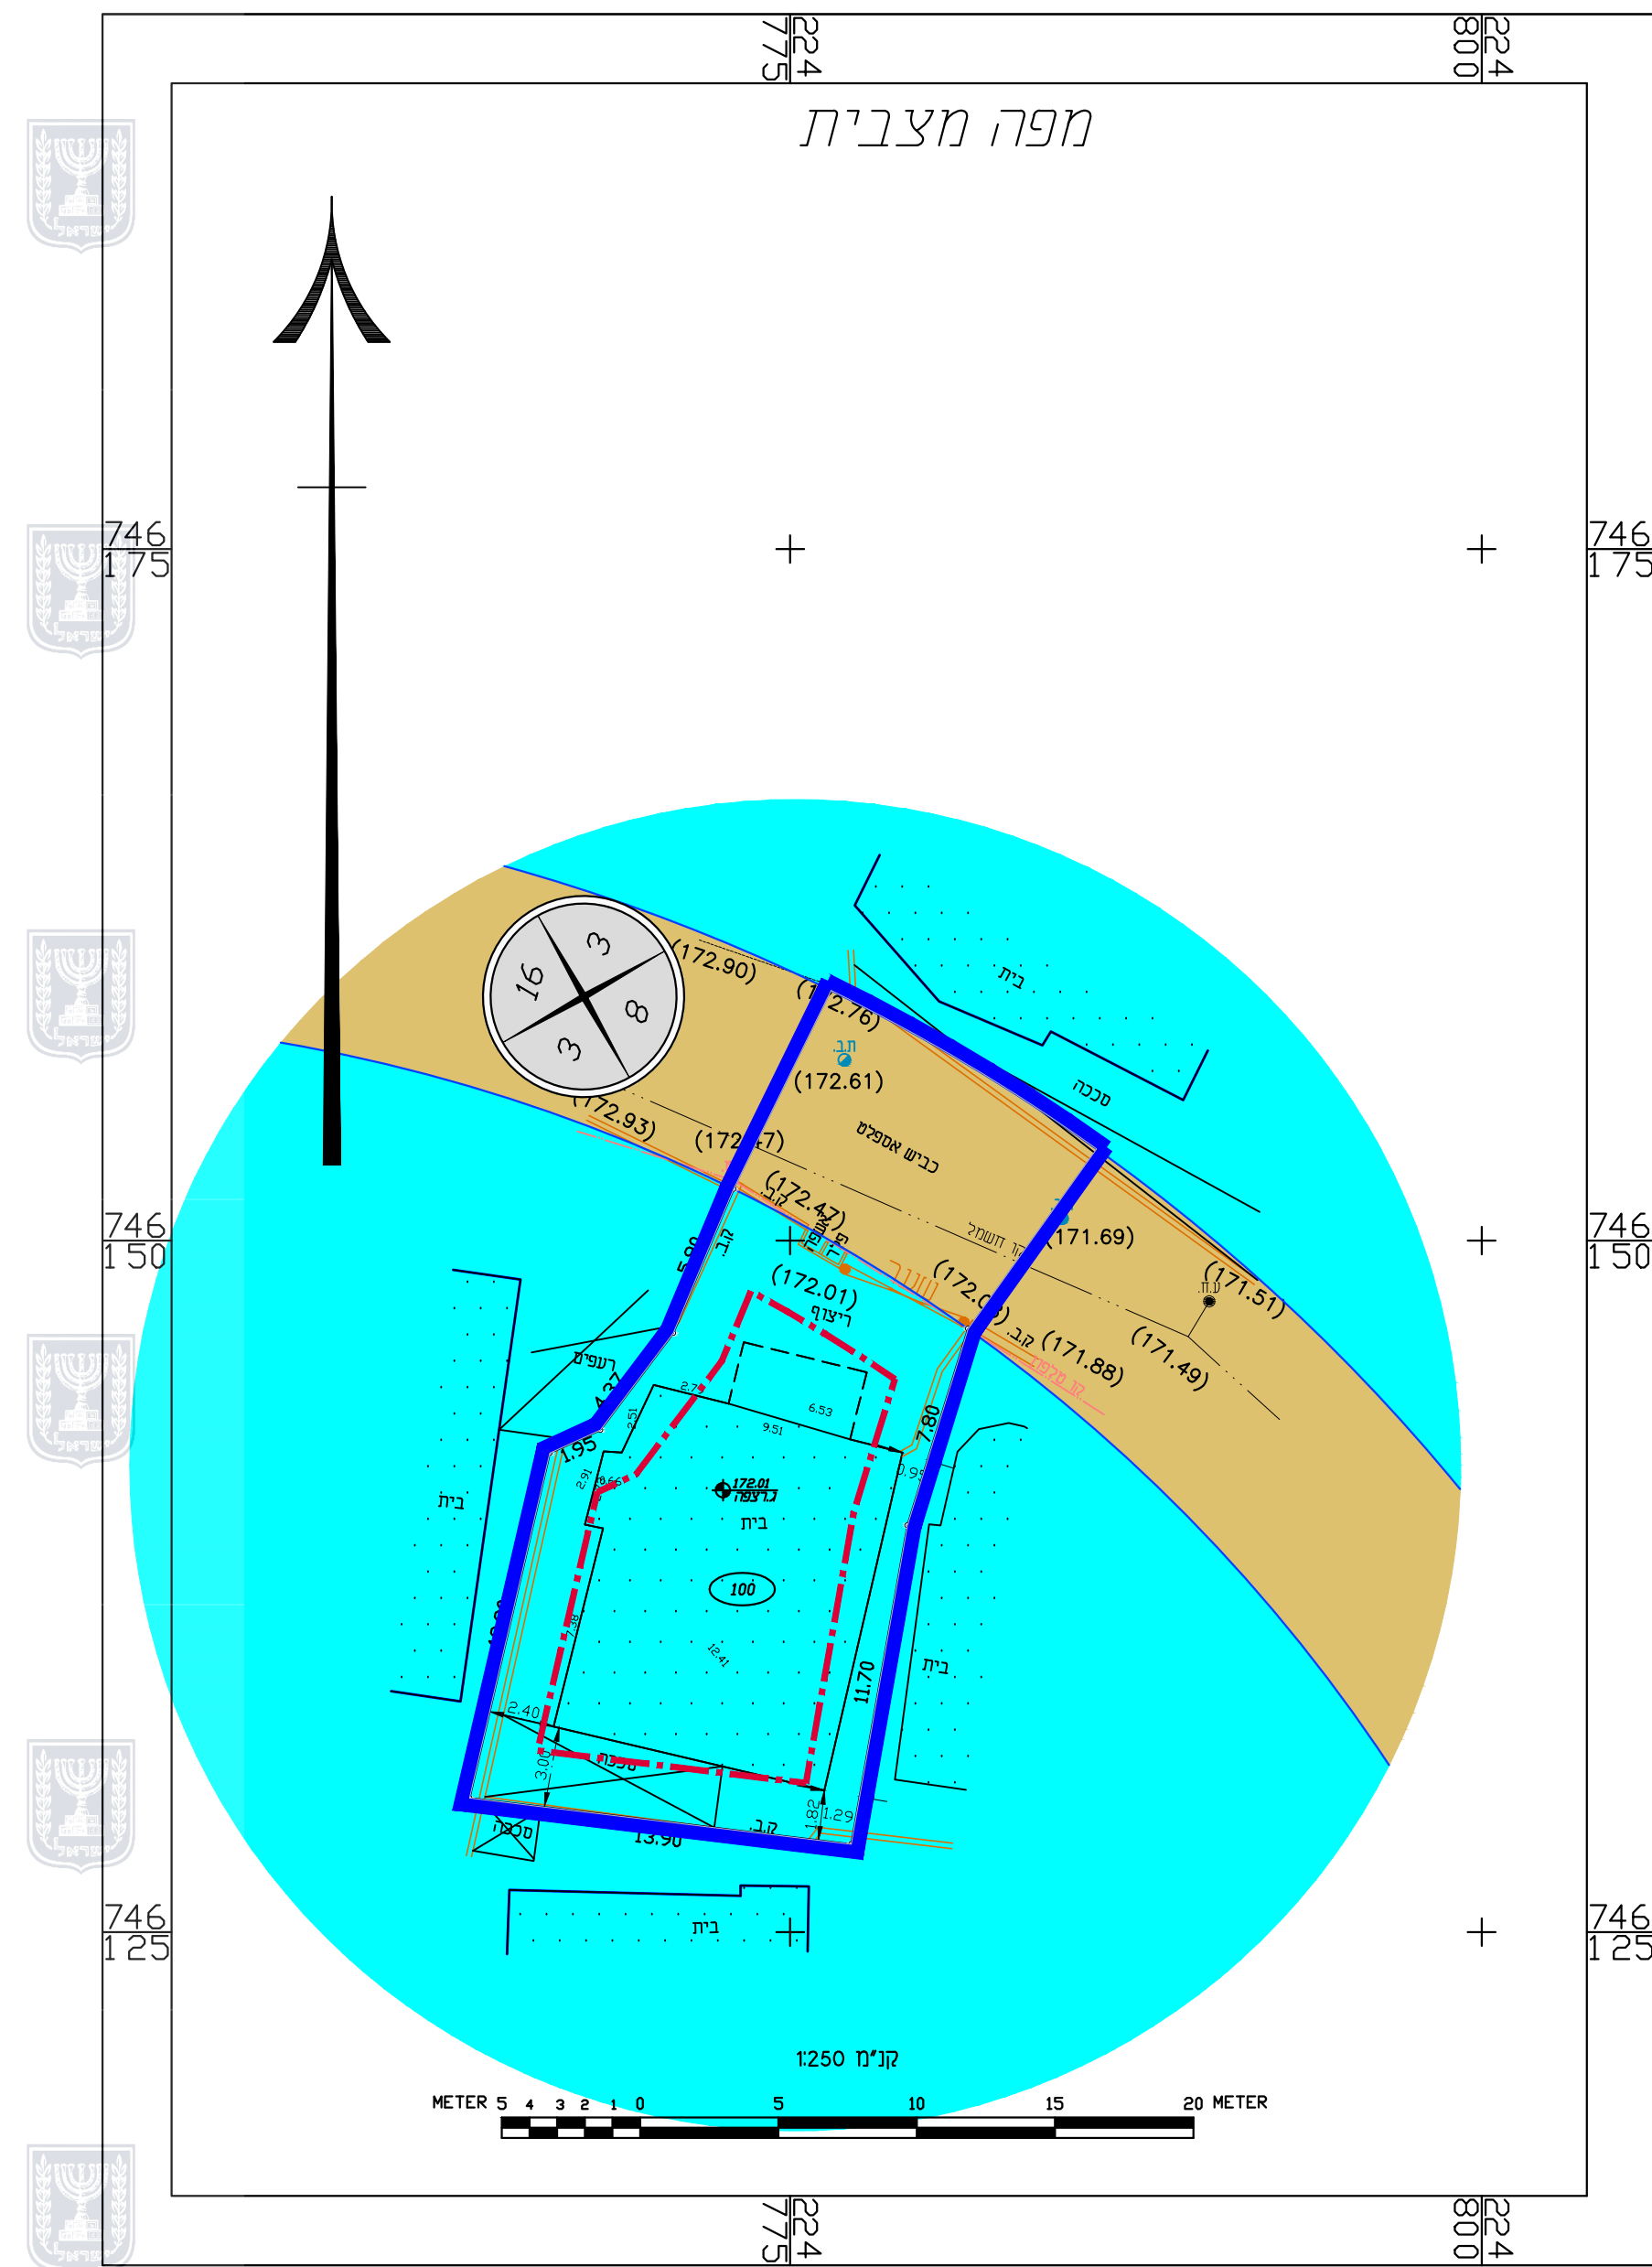

מלב מאושר קנ"מ 1:250

מקרא מצב מאושר

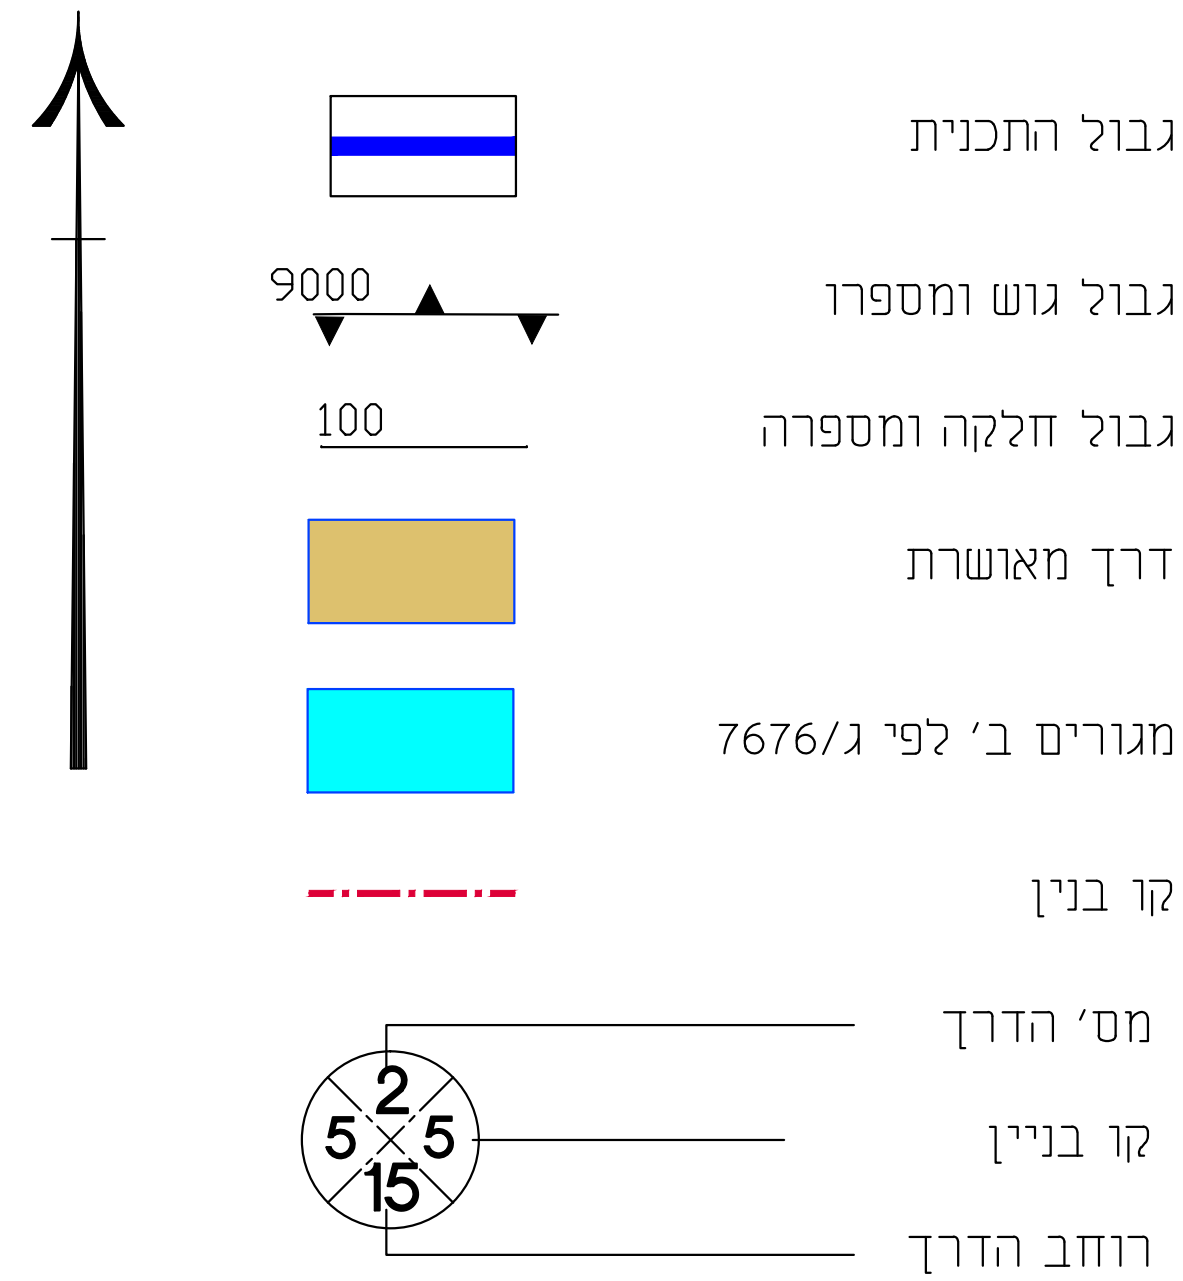

המקום



תרשים סביבה לפי ג/7676
קנ"מ 1:1000

תכנית מס' 261-0491746

שינוי בהוראות וזכויות בניה-כפר מנדא

תכנית מפורטת מס' ג/23231

נספח- מצב מאושר

סוג איחוד וחלוקה	סמכות ראשית מספלת בתכנית	היתרים או הרשאות
לא איחוד וחלוקה	ועדה מחוזית	תכנית שניתן מכוחה להציג ויתורים

מחזור :
מרחב תכנון מקומי :
רשות מקומית :
שטח התכנית :
קנה מידה :
צפון
גבעות אלונים
כפר מנדא
0.348 דונם
1:250

גושים וחלקות בתכנית:

גוש	סוג הגוש	חלקות בשלמותן	חלקי חלקות
9000	מוסדר	100	200

חותמות מוסד התכנון :

שלב: רגשה מהדורה : 1 תאריך : 03/02/2017

שמות וזתימות :

יוזם התכנית	שם: מוסלח עבד אלחמיד פוזייה עבד אלחמיד סמל: כפר מנדא	חתימה:	חשף:
מגיש התכנית	שם: מוסלח עבד אלחמיד פוזייה עבד אלחמיד סמל: כפר מנדא	חתימה:	חשף:
בעל הזכויות בקרקע	שם: מוסלח עבד אלחמיד פוזייה עבד אלחמיד סמל: כפר מנדא	חתימה:	חשף:
עורך התכנית	שם: ענאם פדל סמל: אדריכלים וחכמי ערים כפר-מנדא 17907 ת.ד. 801 חשף: Fadel.arch@gmail.com	חתימה:	חשף:
מודד	שם: עיסאם עבד אלחלים סמל: כפר מנדא 17907 חשף: 04-9864654	חתימה:	חשף: