


חוק התכנון והבניה, התשכ"ה - 1965
 משרד האוצר - מחוז צפון
 הוועדה המחוזית החליטה ביום :
 29/11/2017
 לאשר את התוכנית
 23/01/2018
 תאריך יו"ר הוועדה המחוזית



מקרא מצב מאושר

-  גבול תכנית
-  מספר גוש
-  גבול גוש
-  מספר חלקה
-  גבול חלקה
-  מגורים א'
-  דרך מאושרת
-  גבול תכנית מאושרת
-  מס' תכנית מאושרת
-  גבול מגרש
-  מס' מגרש
-  * יעוד זה לא על פי מבא"ת
-  אתר עתיקות/
-  מספר הדרך
-  קווי בנין
-  רוחב הדרך

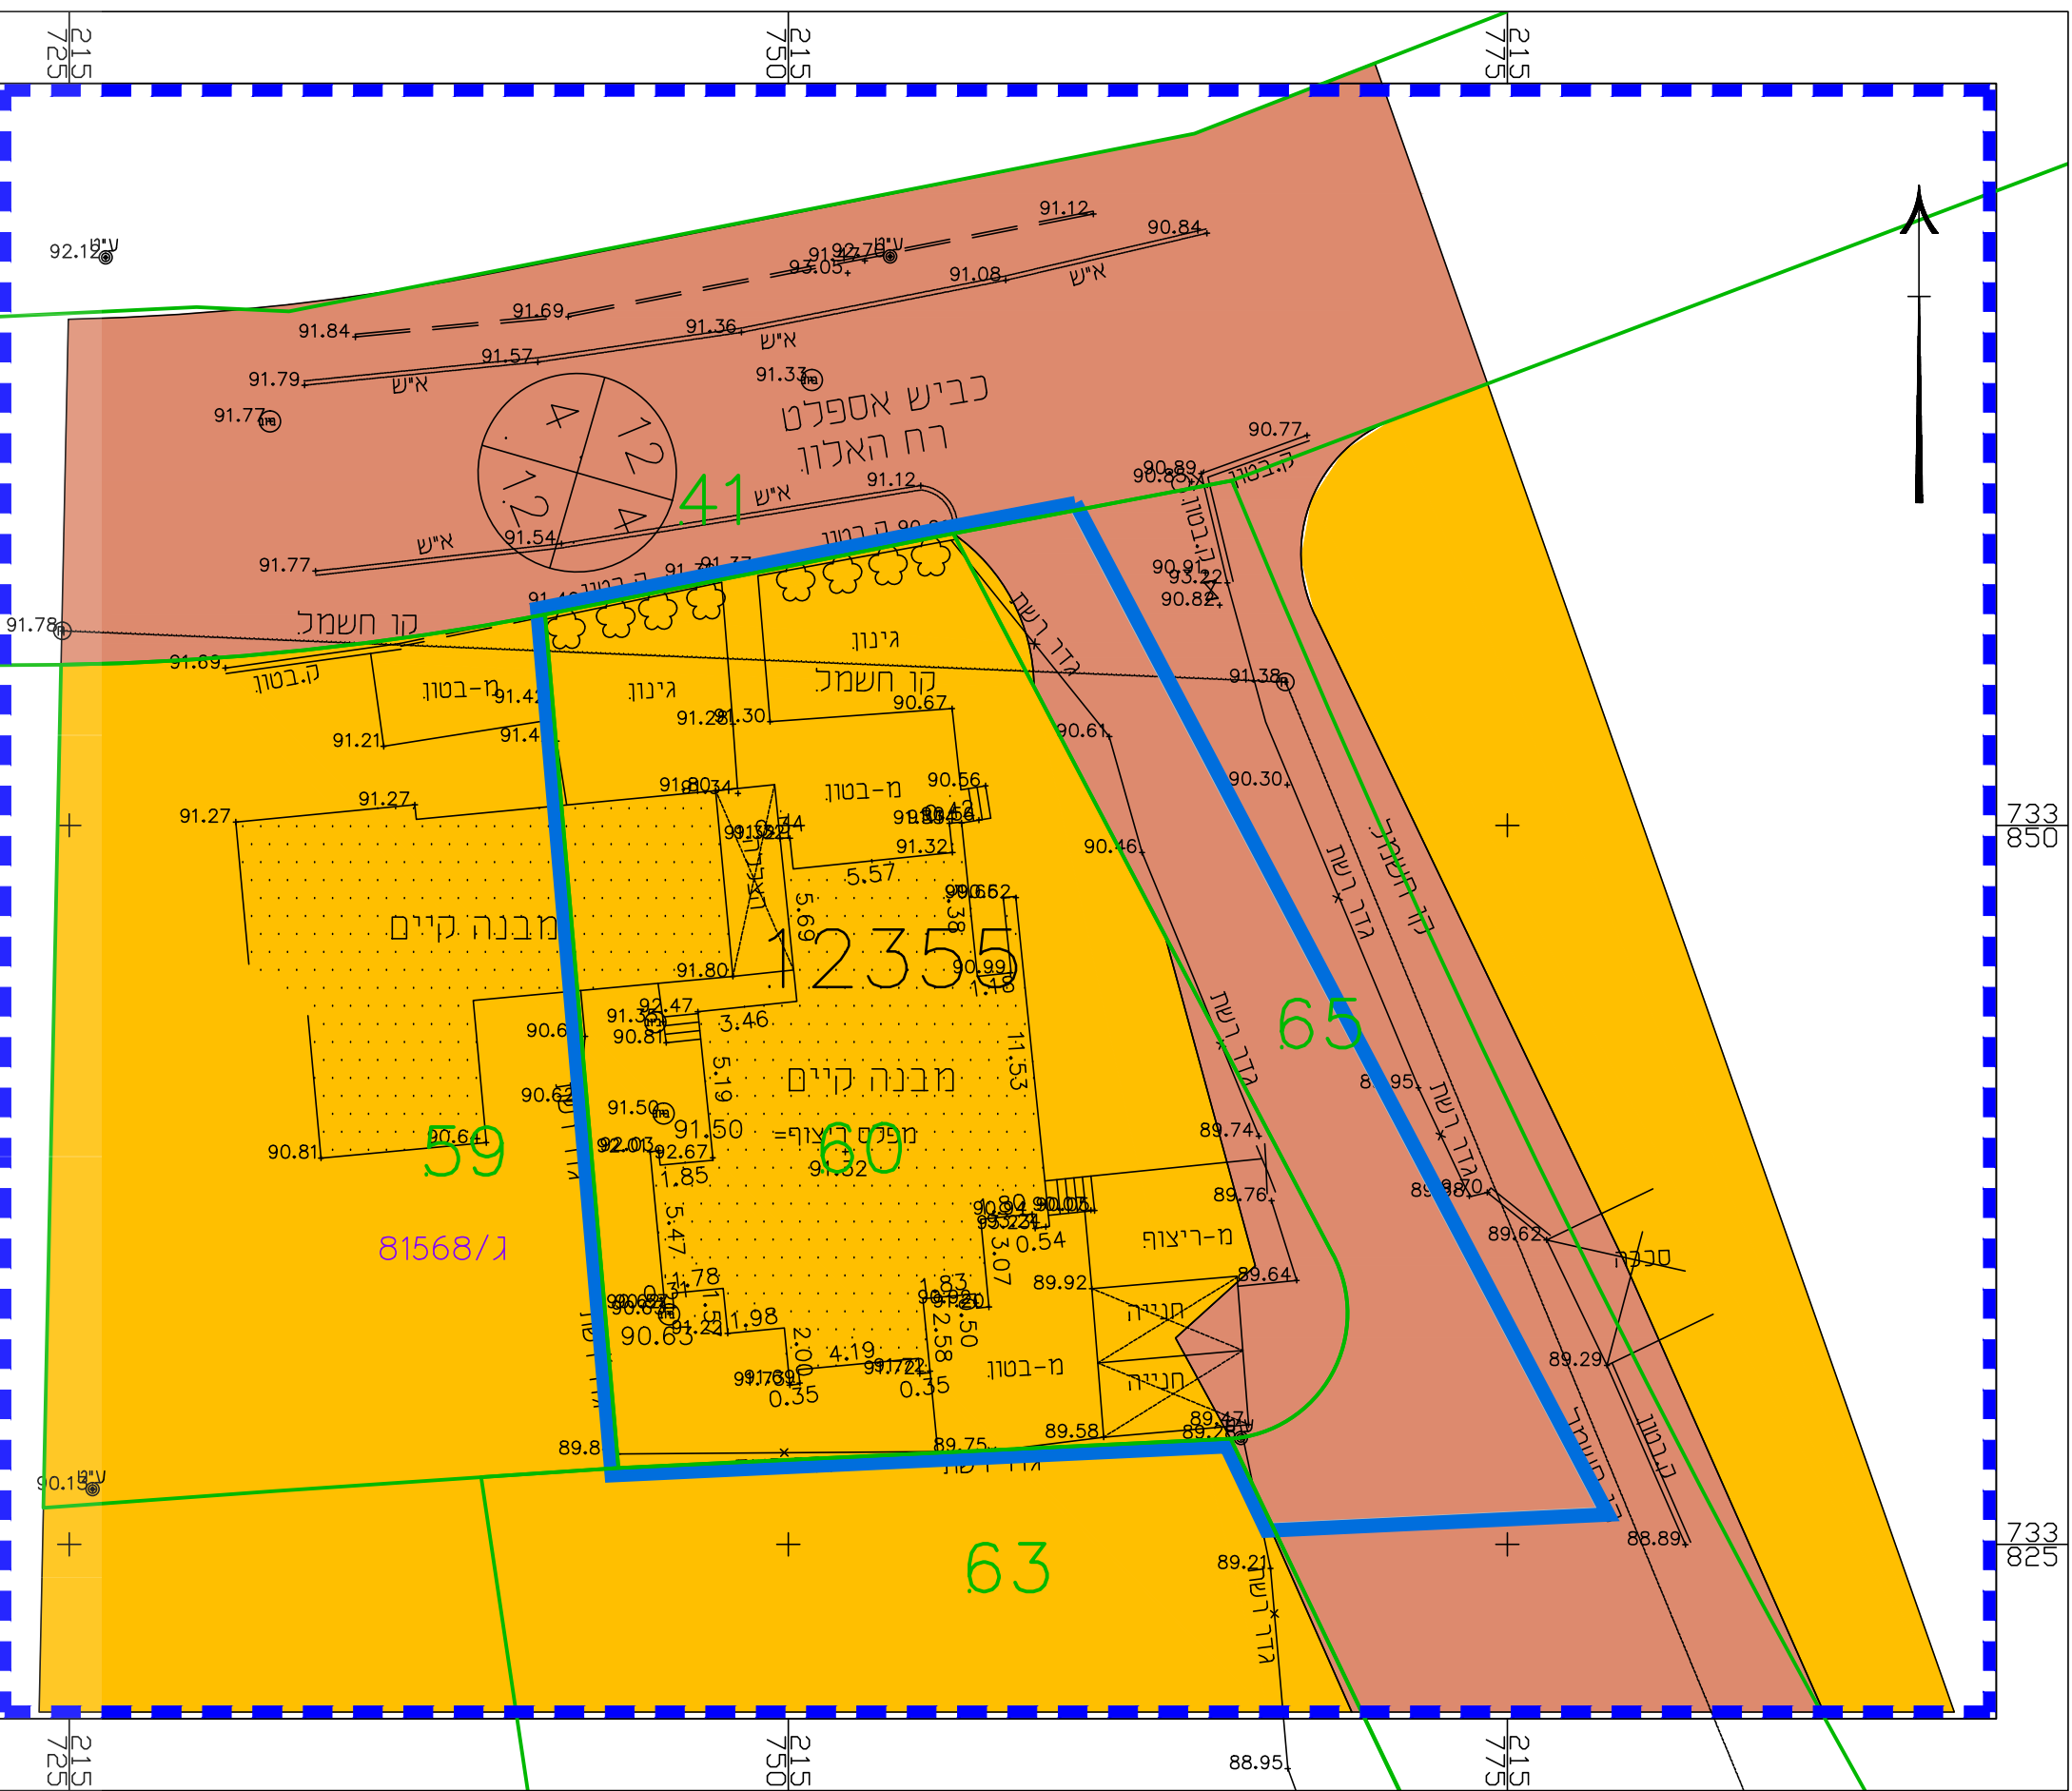

תשריט מצב מאושר קנ"מ 1:250

חוק התכנון והבנייה, התשכ"ה - 1965
 תכנית מפורטת

מס' 257-0472902

שם התכנית
 הסדרת יעודי קרקע - רמת ישי

מצב מאושר גליון 1 מתוך 1

שם הנספח	קנימ
מצב מאושר	1 : 250

תאריך 17.10.2016

שמות וחתימות:

עורך התוכנית	שם:	חתימה:
	אדרי חסן מוחמד	
	תאגיד: משרד אדריכלות ובינוי ערים	
	רשיון מס' 38379	