


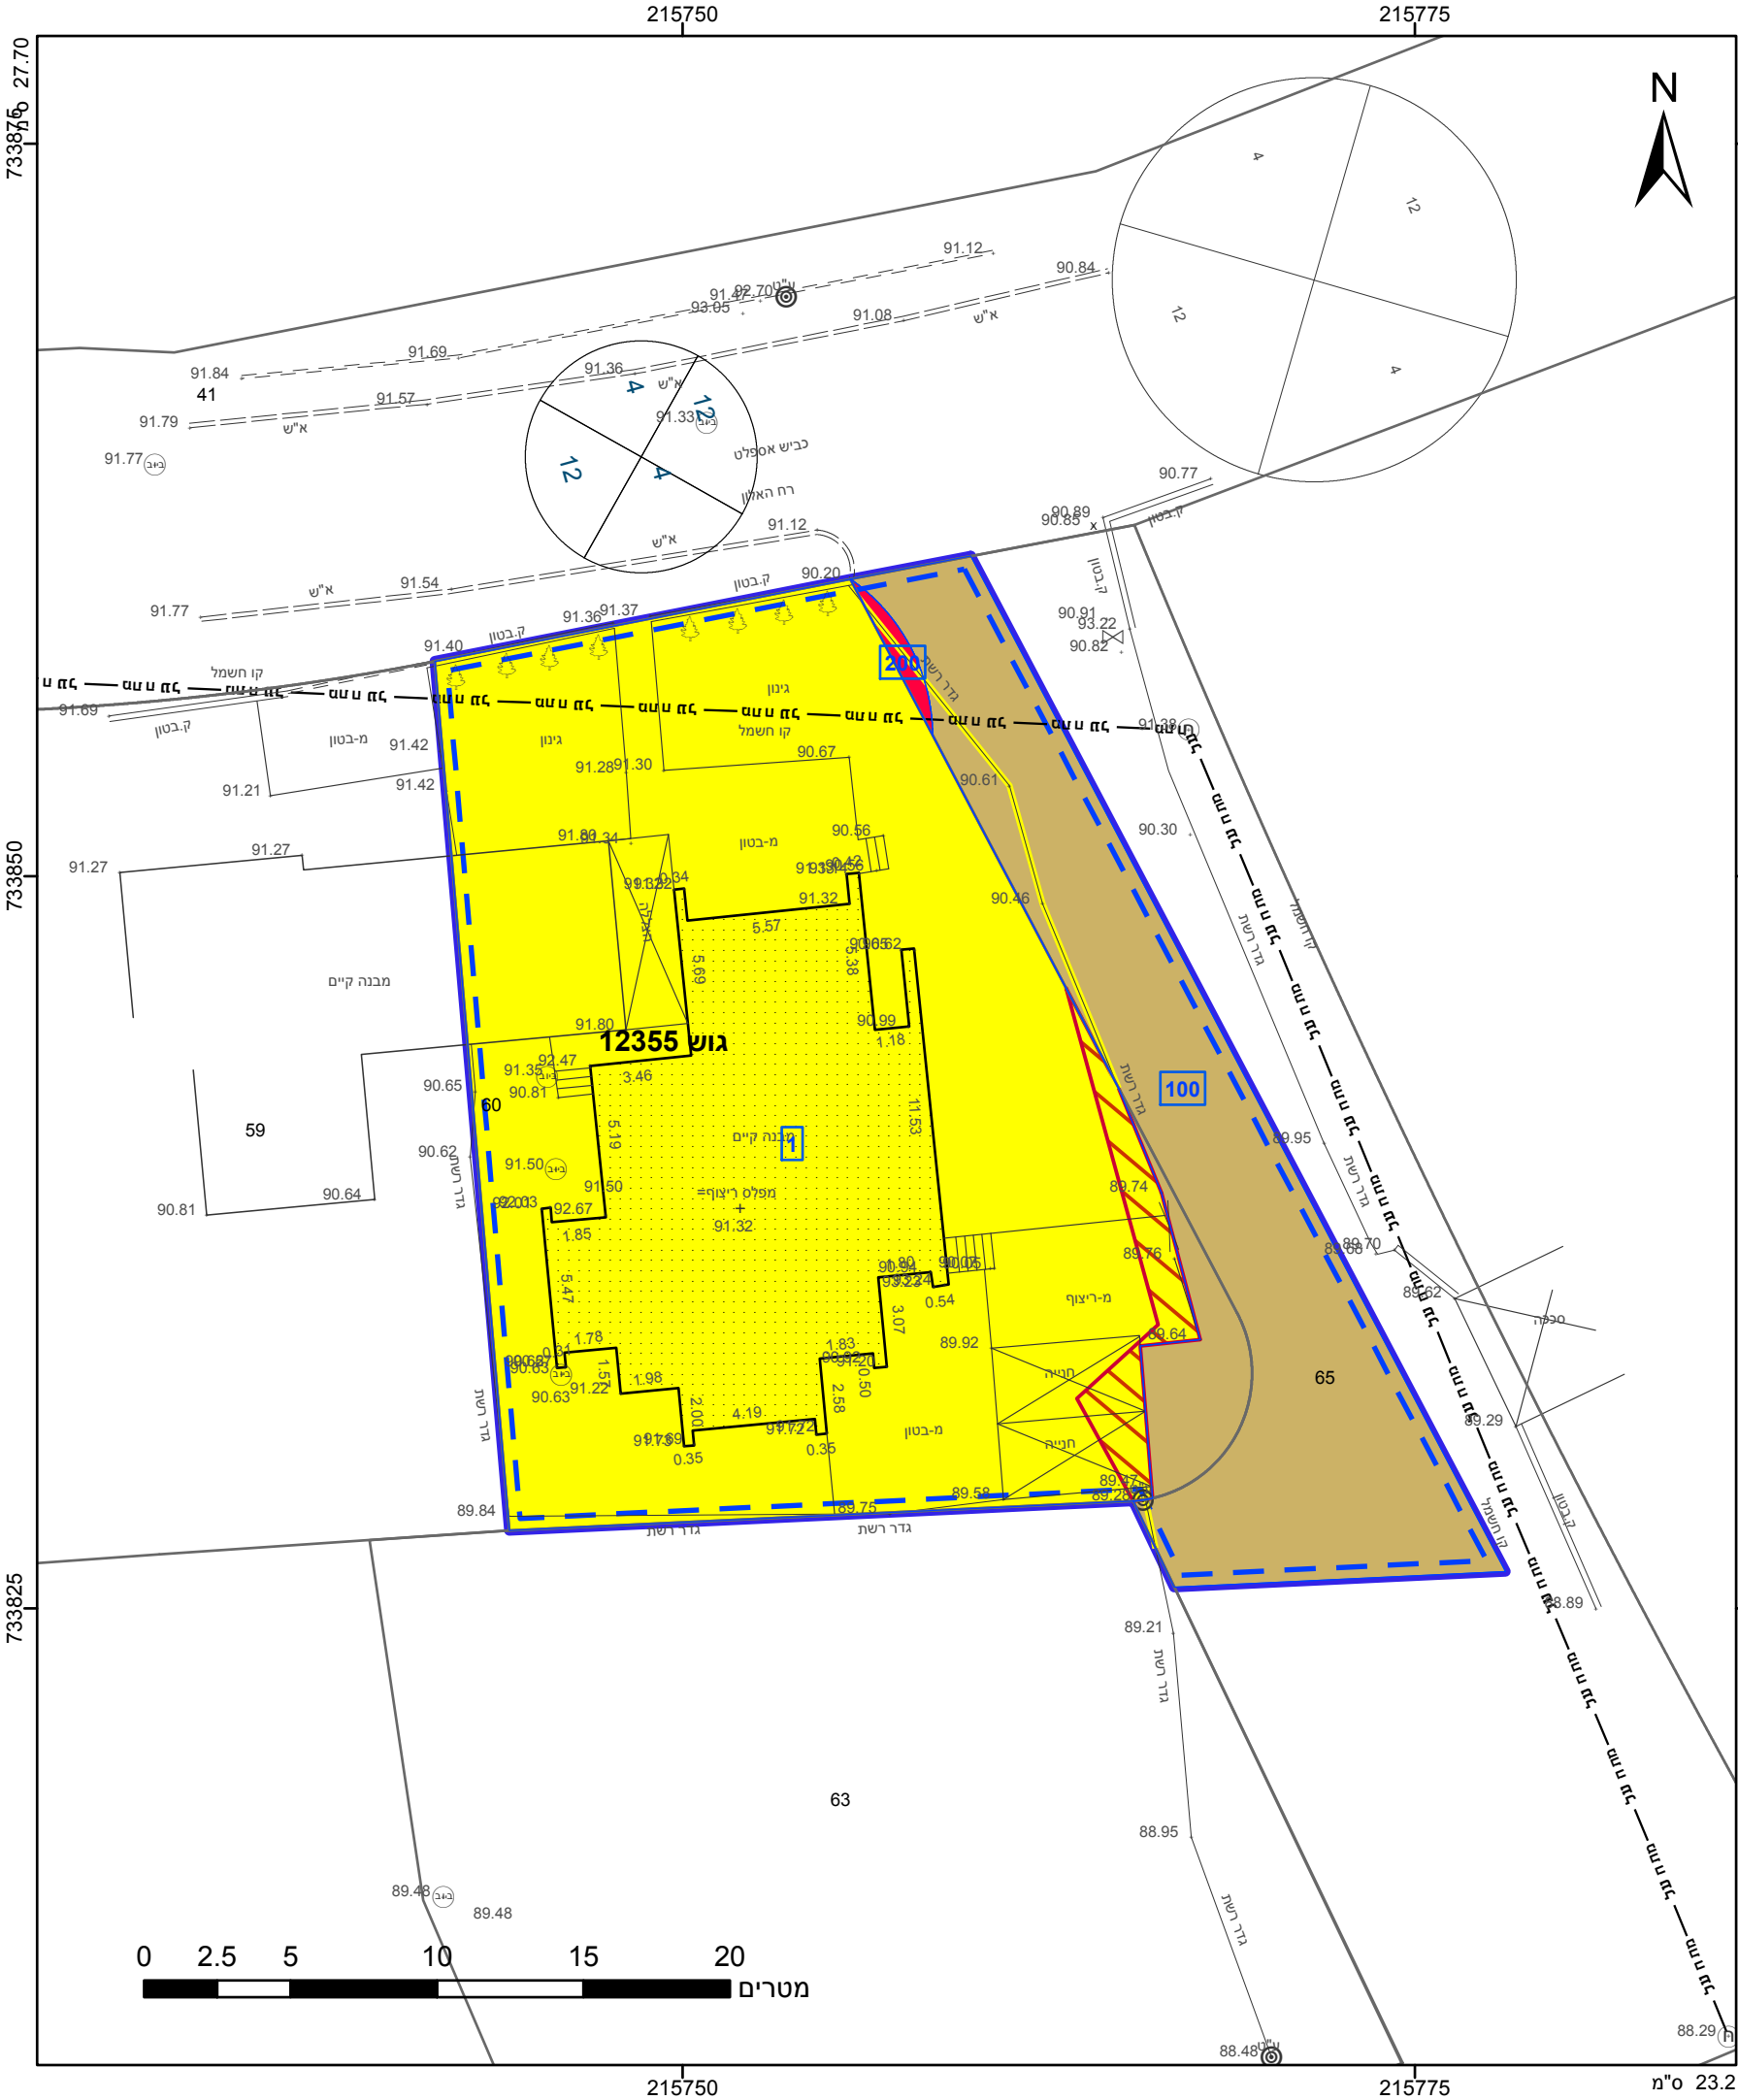

מקרא

גבול התכנית

גוש 1234

גבול גוש ומספרו

גבול חלקה ומספרה

1

2

3

4

תא שטח ומספרו

מספר הדרך

קווי בנין

רחוב הדרך

מגורים א

דרך מאושרת

דרך מוצעת

דרך/מסילה לביטול

אתר עתיקות/אתר הסטורי

להריסה

הריני מצהיר בזאת כי המפה הטופוגרפית/המצבית המהווה רקע לתכנית זו, נערכה על ידי ביום 27/09/2016 והיא הוכנה לפי הוראות נוהל מבא"ת ובהתאם להוראות החוק ולתקנות המודדים שבתוקף. דיוק הקו הכחול והקדסטר: קו כחול (בלבד) ברמה אנליטית

783

מספר רישיון

שוכאת נג'אר

שם המודד

תאריך

חתימה

חוק התכנון והבנייה, התשכ"ה - 1965 תכנית מפורטת	
מס' 257-0472902	
הסדרת יעודי קרקע-רמת ישי	
תשריט מצב מוצע	
מחוז	צפון
מרחב תכנון מקומי	מבוא העמקים
רשות מקומית	רמת ישי
ישוב	רמת ישי
תכנית בסמכות	מחוזית
איחוד וחלוקה	ללא איחוד וחלוקה
היתרים או הרשאות	תכנית שמכוחה ניתן להוציא היתרים או הרשאות
מונה תדפיס התשריט	7
מועד הפקדה	26/12/2017
שטח התכנית	0.839 דונם
שמות*	
מגיש תכנית	בילי פינס תאגיד:
מגיש תכנית	יגאל פינס תאגיד:
עורך ראשי	מוחמד חסן תאגיד: חסן מוחמד
יום	בילי פינס תאגיד:
יום	יגאל פינס תאגיד:

בבעלות מדינה	תאגיד: רשות מקרקעי ישראל
חוכר	בילי פינס תאגיד:
חוכר	יגאל פינס תאגיד:

טבלת גושים וחלקות*			
מספר גוש	חלק/ כל הגוש	מספרי חלקות בשלמותן	מספרי חלקות בחלקיותן
12355	חלק	60	65

* הרשימה המלאה מפורטת בהוראות התכנית / בהודעה שפורסמה בעיתונות וברשומות

תרשים התמצאות 1:1500

שנת צילום אוויר: 2015

גרסת מערכת 12.2015