


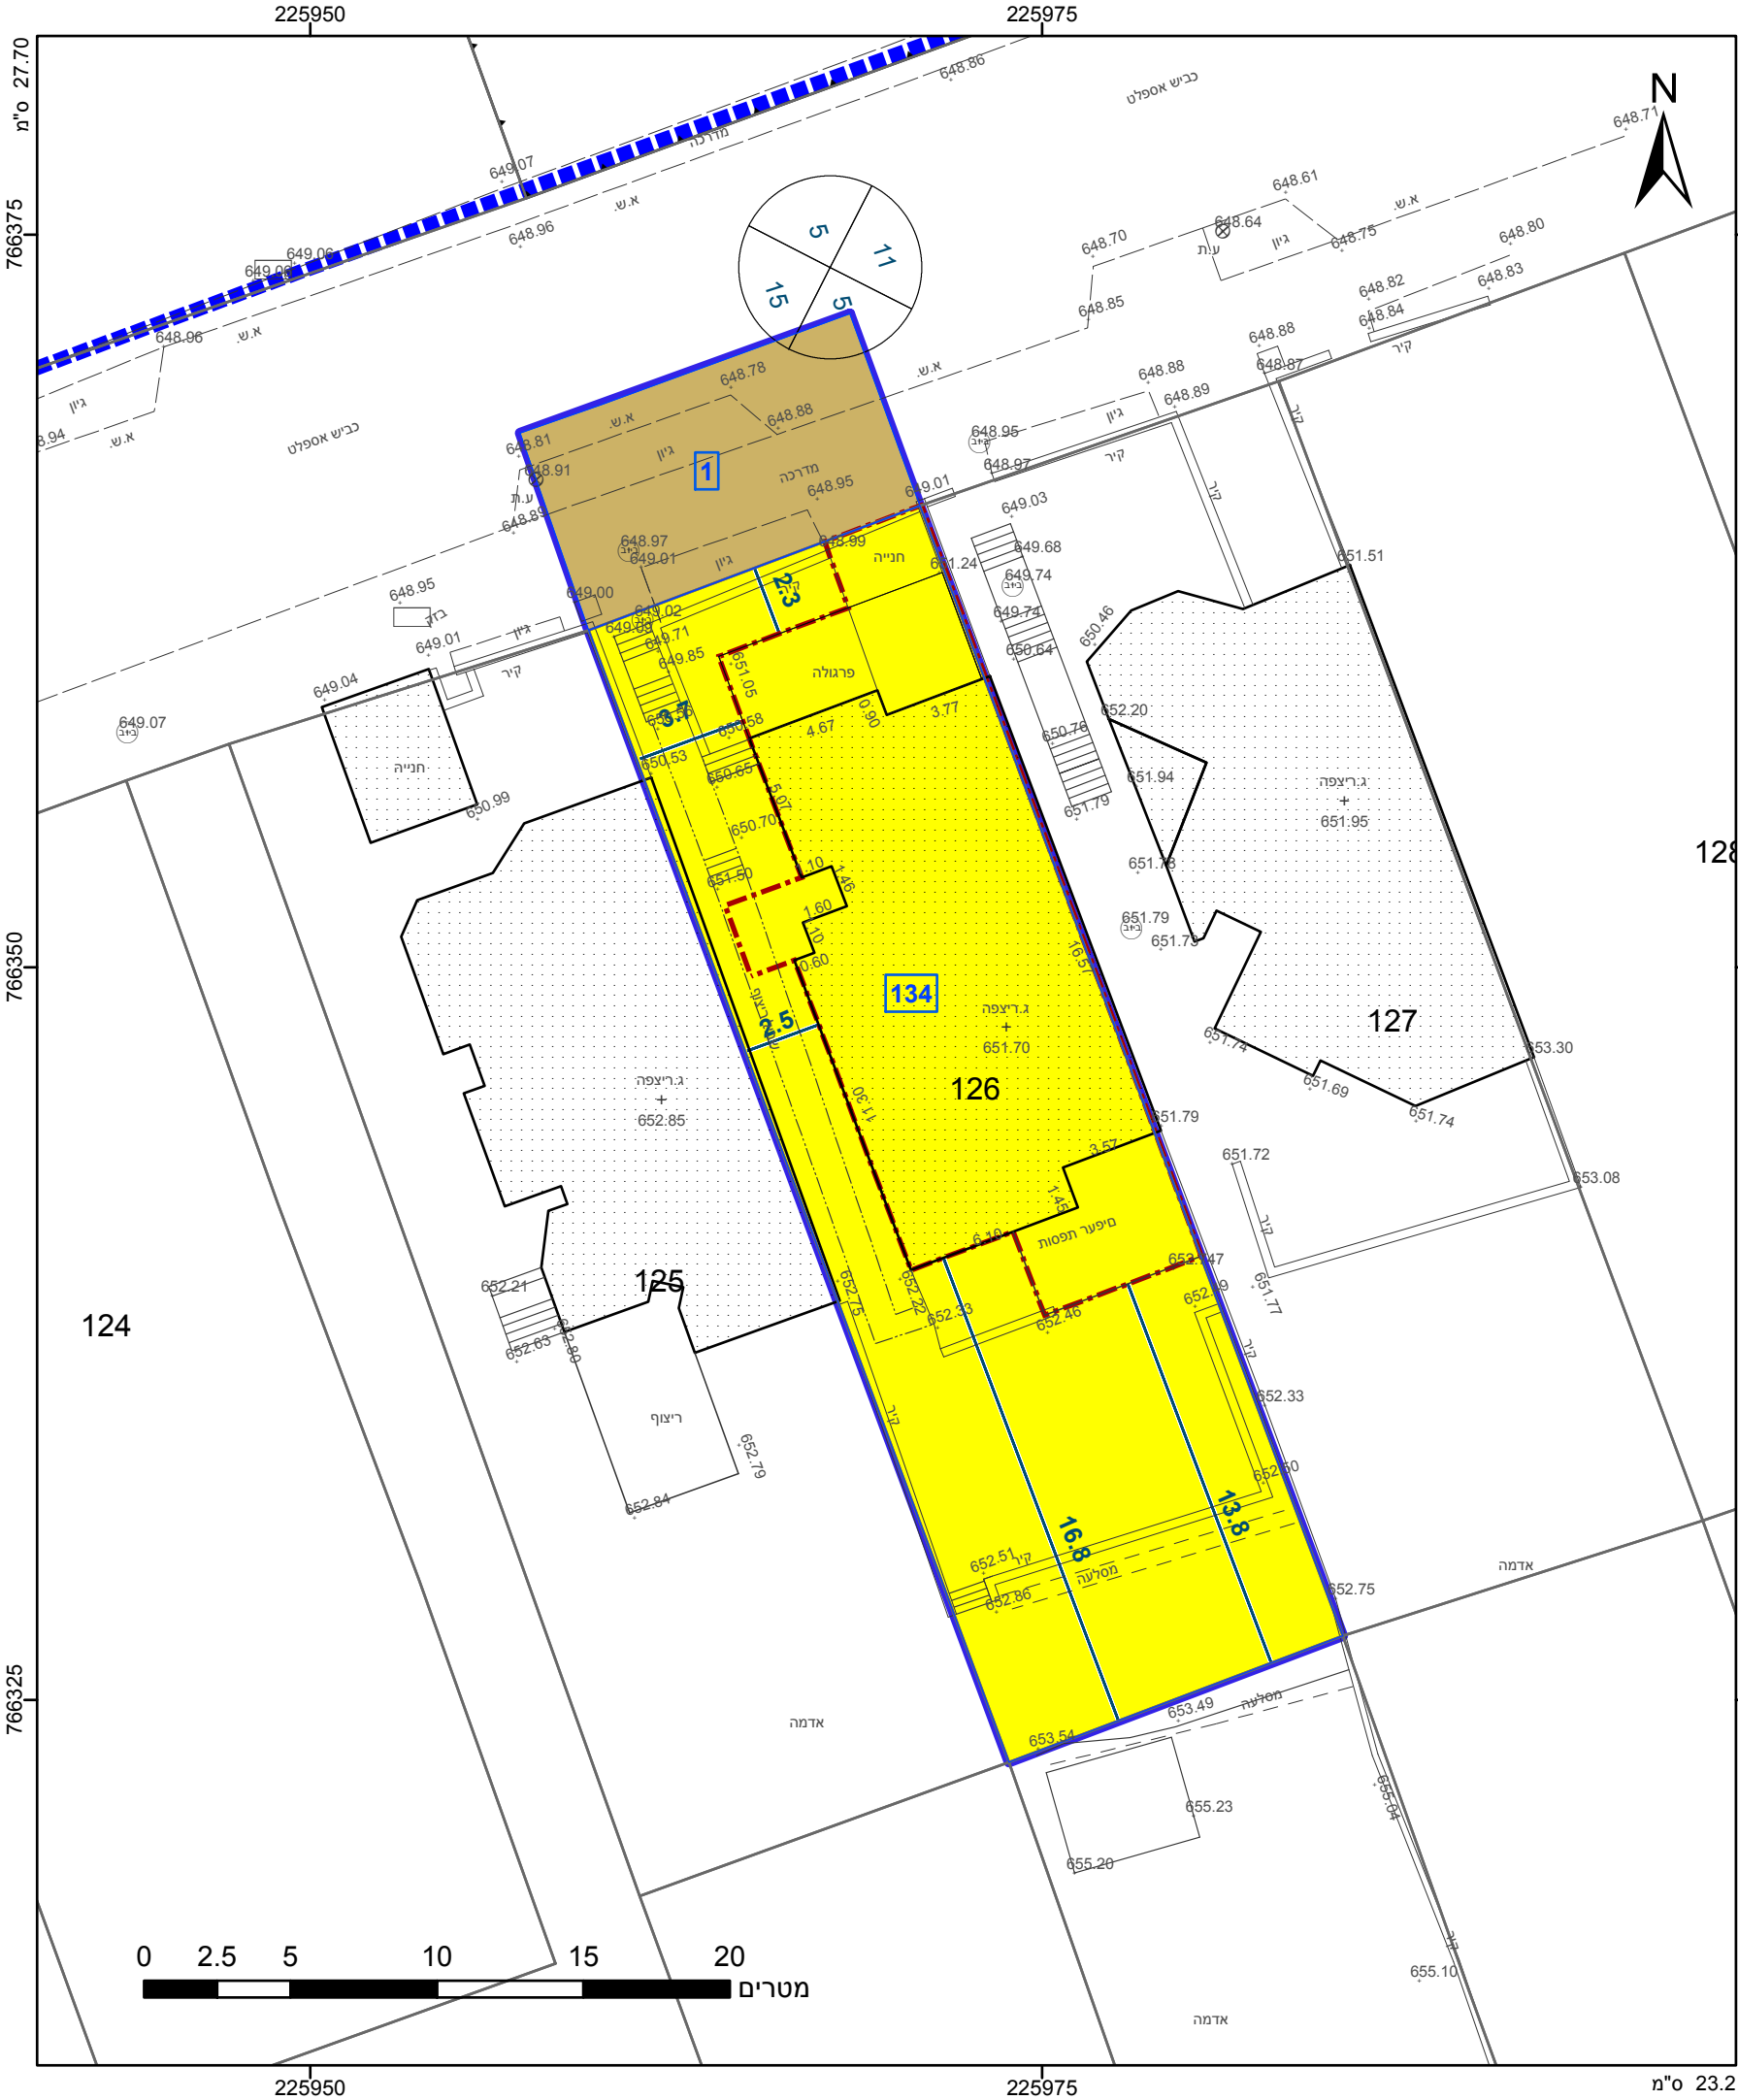

מקרא

גבול התכנית

גוש 1234

גבול גוש ומספרו

גבול חלקה ומספרה

תא שטח ומספרו

מספר הדרך

קווי בנין

רחב הדרך

מגורים א

דרך מאושרת

קו-בנין

גבול תכנית מאושרת

מידות

אישורים

הריני מצהיר בזאת כי המפה הטופוגרפית/המצבית המהווה רקע לתכנית זו, נערכה על ידי ביום 13-10-2016 והיא הוכנה לפי הוראות נוהל מבא"ת ובהתאם להוראות החוק ולתקנות המודדים שבתוקף. דיוק הקו הכחול והקדסטר: מדידה אנליטית מלאה ברמת תצ"ר

1228

מספר רשיון

תאריך

שם המודד

עארף אביס אברהם

חתימה

חוק התכנון והבנייה, התשכ"ה - 1965

תכנית מתאר מקומית

מס' 255-0477273

שינוי הוראות בנייה במגרש 134 בכפר ורדים.

תשריט מצב מוצע

גיליון 1 מתוך 1

מחוז	צפון
מרחב תכנון מקומי	מעלה הגליל
רשות מקומית	כפר ורדים
ישוב	כפר ורדים
תכנית בסמכות	מחוזית
איחוד וחלוקה	ללא איחוד וחלוקה
היתרים או הרשאות	תכנית שמכוחה ניתן להוציא היתרים או הרשאות
מונה תדפיס התשריט	6
מועד הפקדה	18/03/2018
שטח התכנית	0.583 דונם
קנה מידה	1:250

שמות*

מגיש תכנית	פני בן זריהן תאגיד:
מגיש תכנית	פרוספר בן זריהן תאגיד:
עורך ראשי	יאנה פיליפנקו תאגיד: סטודיו לאדריכלות ושינוי תב"ע

בעלים	פני בן זריהן תאגיד:
בעלים	פרוספר בן זריהן תאגיד:

טבלת גושים וחלקות*			
מספר גוש	חלק/ כל הגוש	מספרי חלקות בשלמותן	מספרי חלקות בחלקיותן
18710	חלק	126	148

* הרשימה המלאה מפורטת בהוראות התכנית / בהודעה שפורסמה בעיתונות וברשומות

תרשים התמצאות 1:1500

שנת צילום אוויר: 2015

גורסת מערכת 12.2015