


מצב מאושר קנ"מ 1:500

- מקרא :**
- גבול תכנית מספר תכנית מאושרת
 - קו בנין
 - אזור מגורים גי
 - שטח ציבורי פתוח
 - אזור מגורים בי
 - דרך מוצעת
 - שטח למבני ציבור
 - שביל הולכי רגל
-
- 20 מס' חלקה רשומה
 - גבול חלקה
 - 17395 מס' גוש
 - גבול גוש

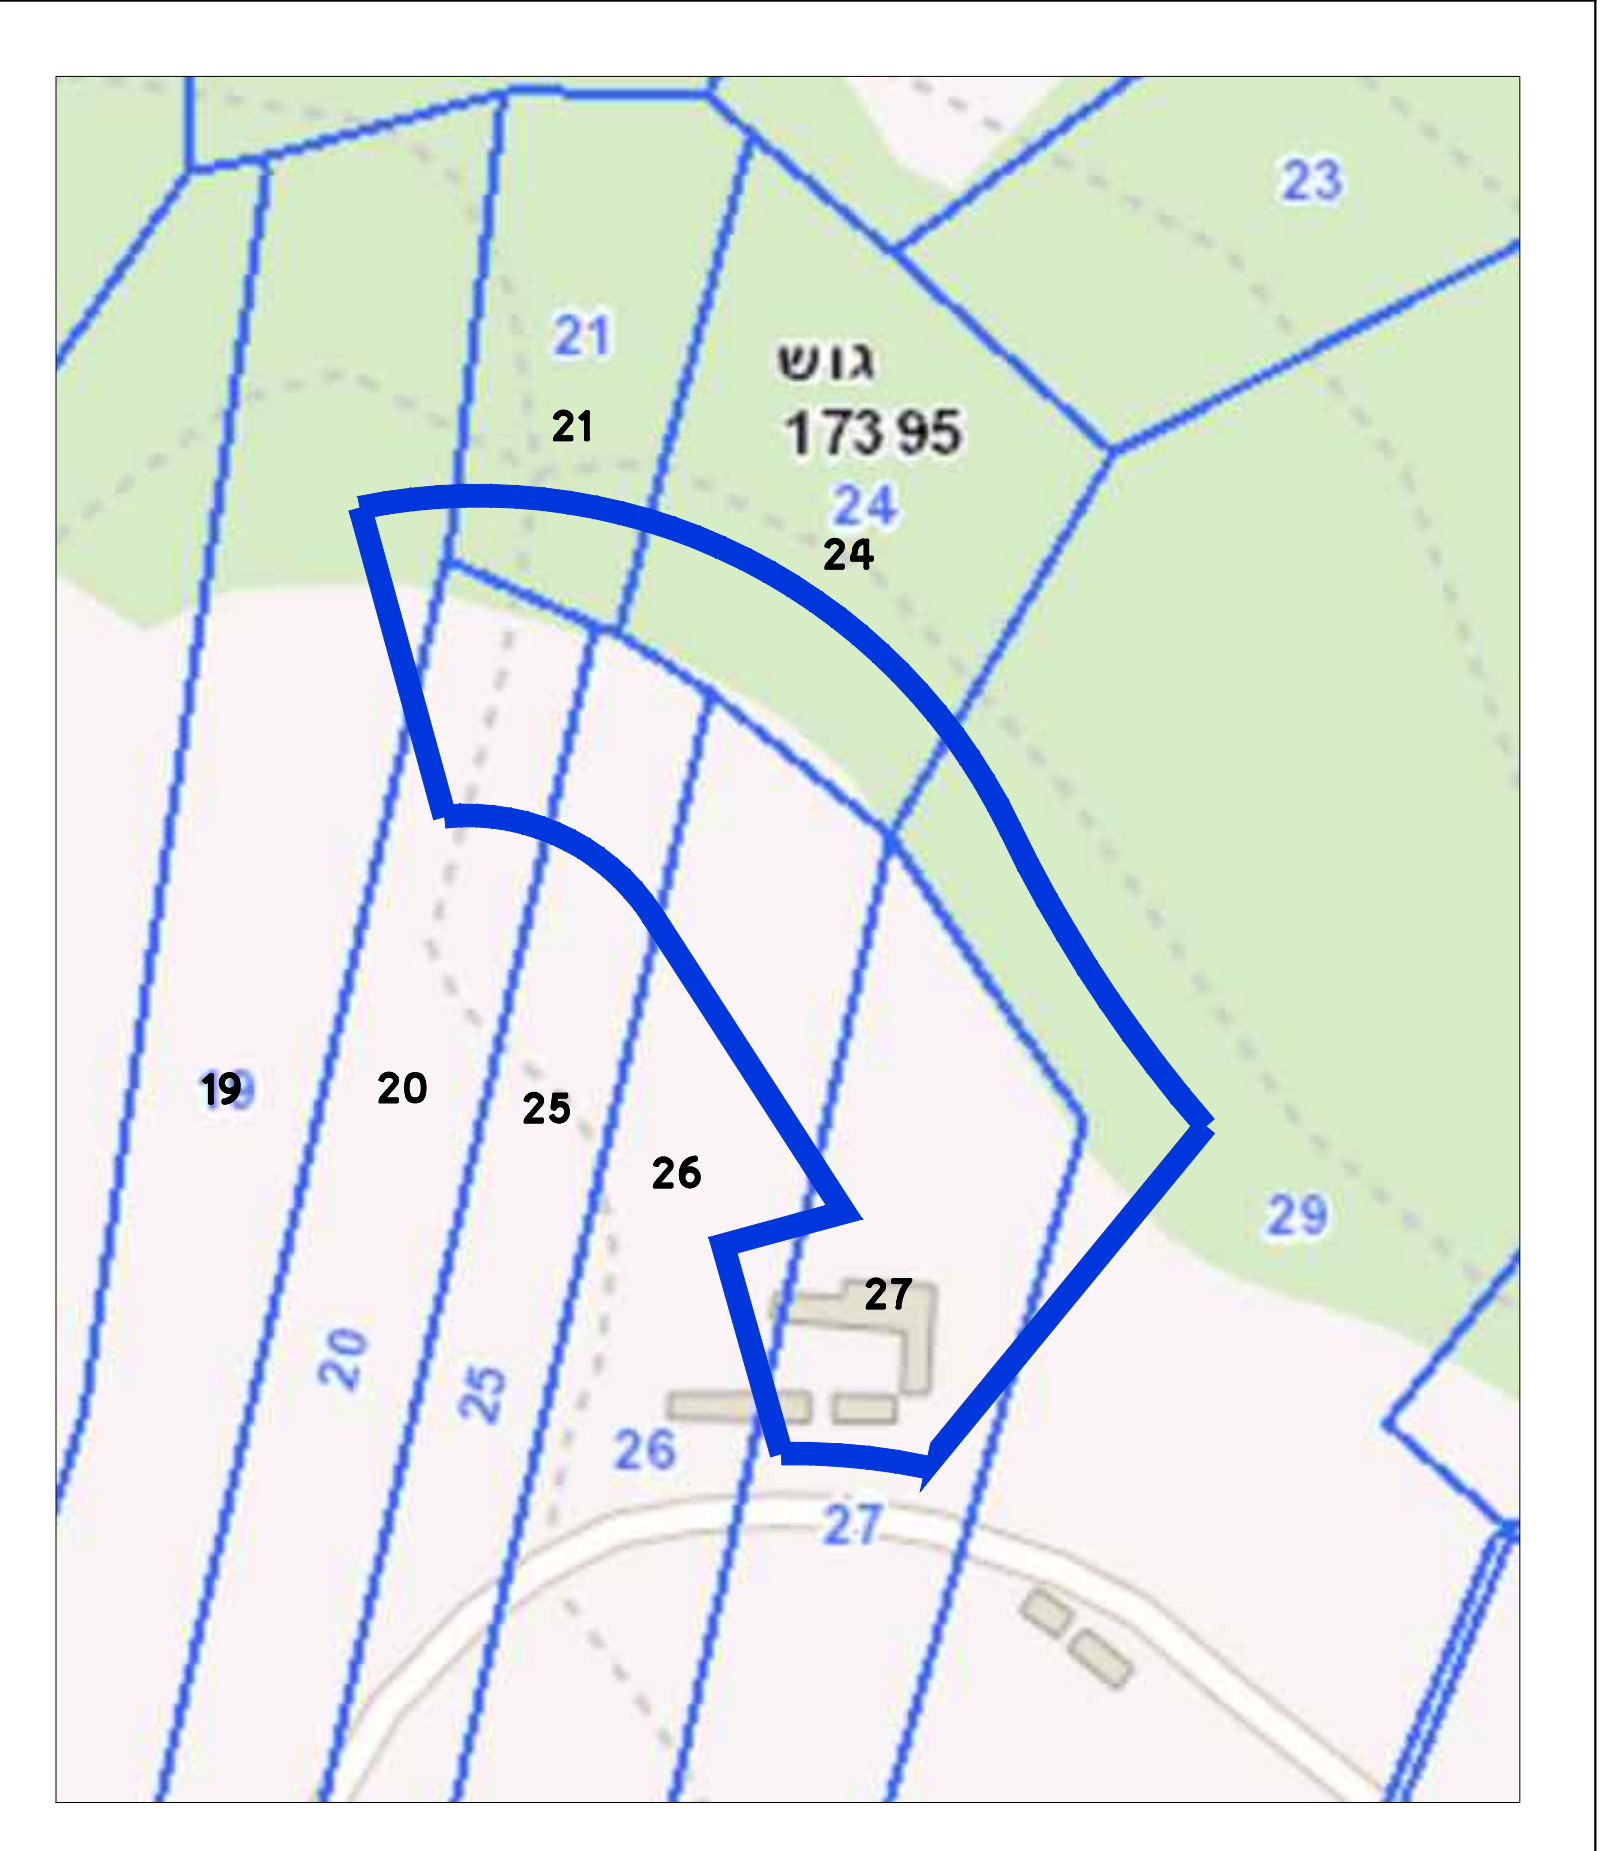

תרשים התמצאות קנ"מ 1:2500



תרשים סביבה קנ"מ 1:1000

תכנית מס' : 212-0454249

קווי בניין במגרש מגורים 321 בשכונת הר יונה, נצרת עילית

מצב מאושר

שמות :

מגיש התכנית	עמירון חב' לבנין והשקעות בע"מ
עורך התכנית	יעקב מאור - מתכנן ערים

קנה מידה	1500	תאריך	30.11.16
----------	------	-------	----------