




### מקרא מצב מאושר

- גבול התכנית
- גבול התכנית מאושרת
- מגורים א'
- מגורים ב'
- דול משלבת
- קו בנין קיים
- גבול גוש ומספור
- גבול חלקה רשומה ומספרה
- סימון רדיוס של סמ"מ
- מס' הדרך
- קו בנין
- רוחב הדרך

המקום

תרשים סביבה קנ"מ 1:2500  
 ג\11243

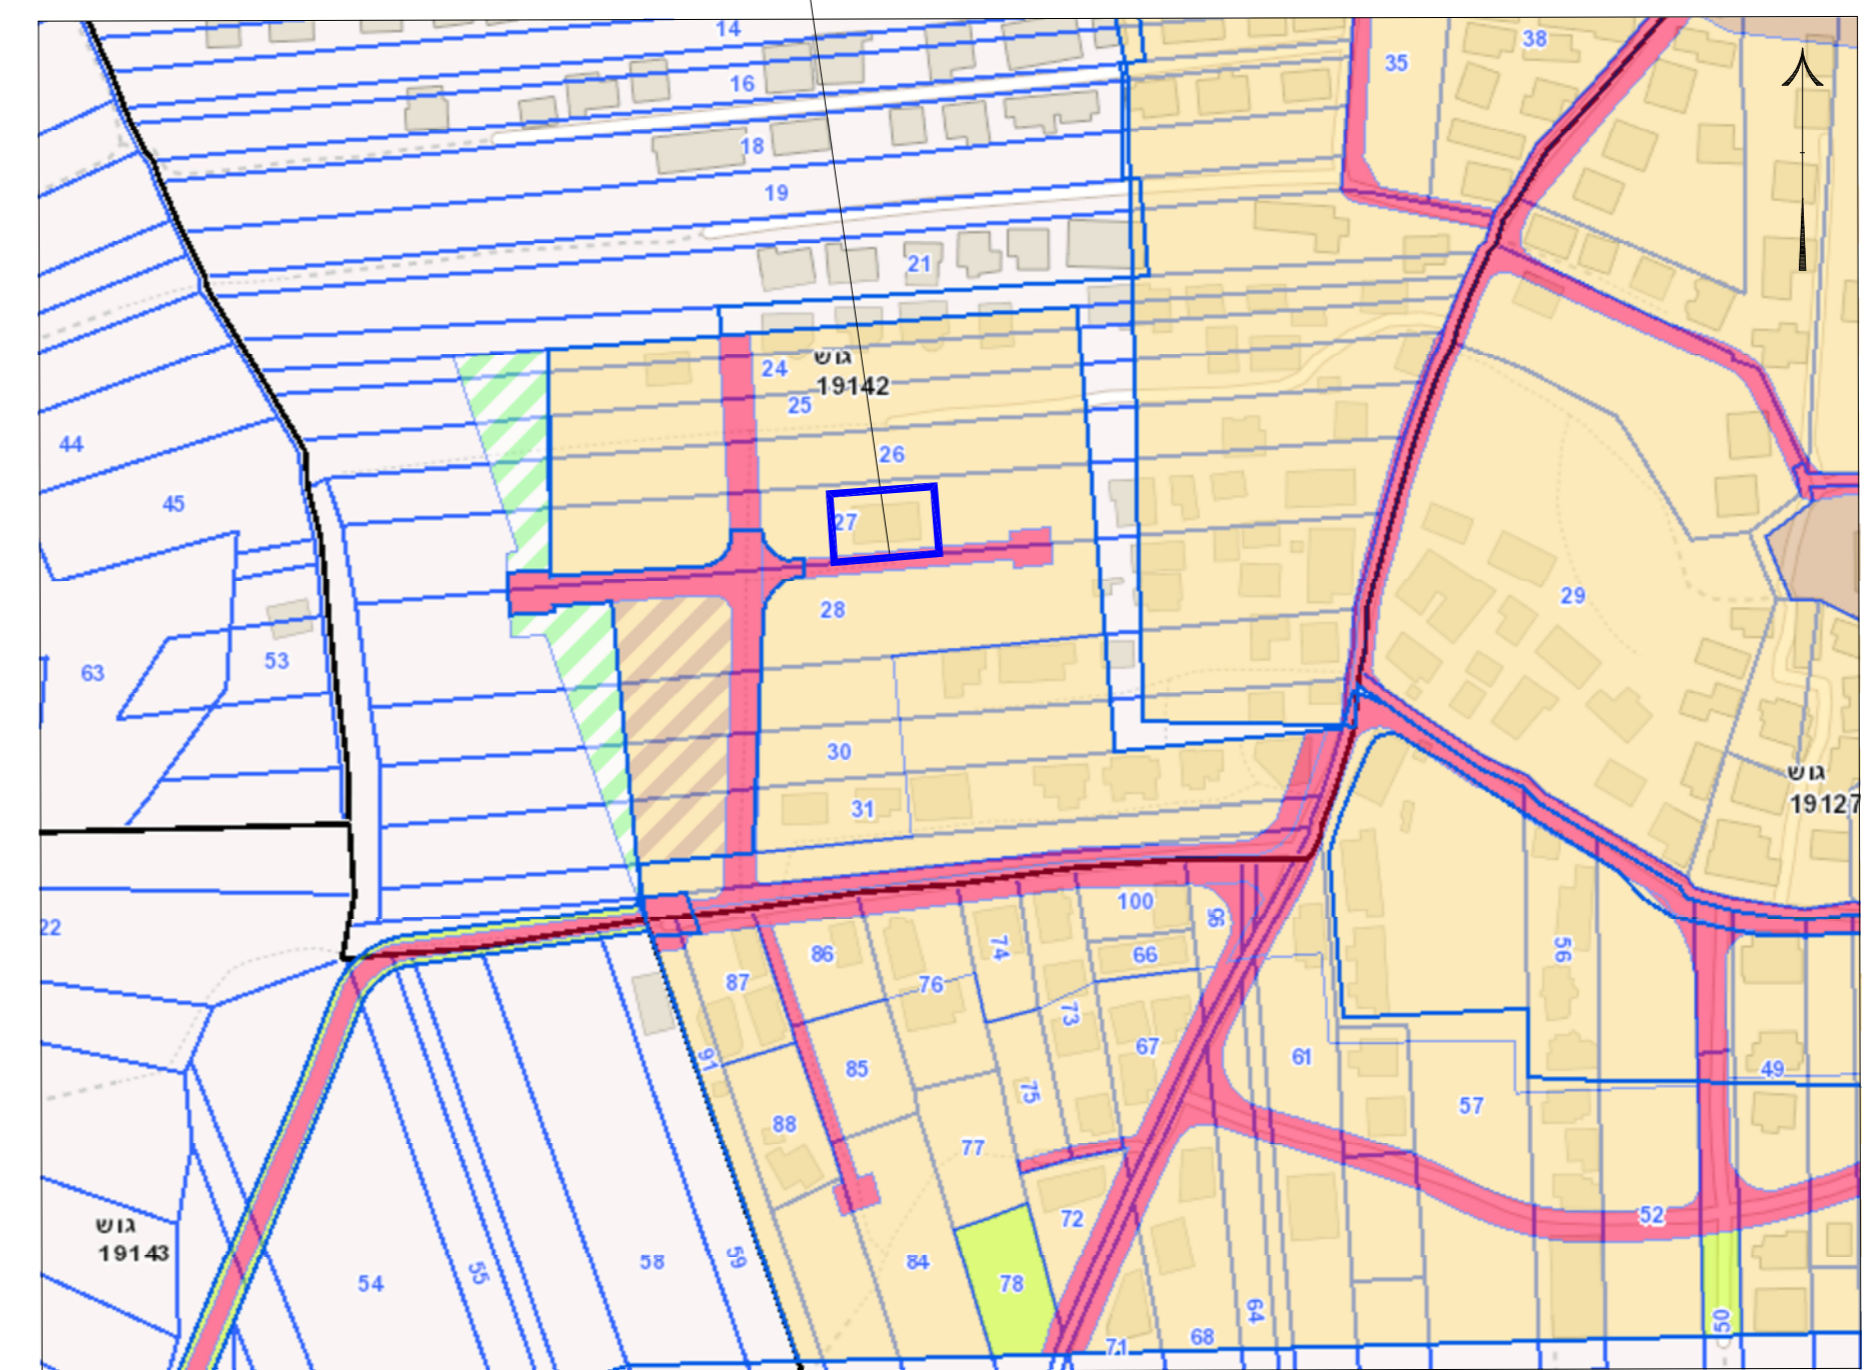

תשריט מצב מאושר קנ"מ 1:250 לפי תוכנית מאושרת ג\11243

חוק התכנון והבנייה, התשכ"ח - 1965  
 תכנית מפורטת

מס' 260-0544528

שם התכנית  
 שנוי בקו בנין - נחף

מצב מאושר גליון מתוך

שם תוספת	מספר תוספת
מצב מאושר	1859
תרשים סביבה	-
תרשים נוסף	-
תרשים נוסף	-
תמונת נוספת	-

תאריך: 07/05/17

סמות וחתימות:

שם:	ניסאל קאודי	חתימה:
עורך תוכנית:		תאריך: