



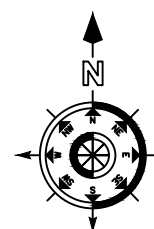

חוק התכנון והבניה, התשכ"ה - 1965
 משרד האוצר - מחוז צפון
 הוועדה המחוזית החליטה ביום:
 01/03/2018
 לאשר את התוכנית
 20/03/2018
 תאריך יו"ר הוועדה המחוזית

תשריט מצב מאושר קנ"מ 1:250

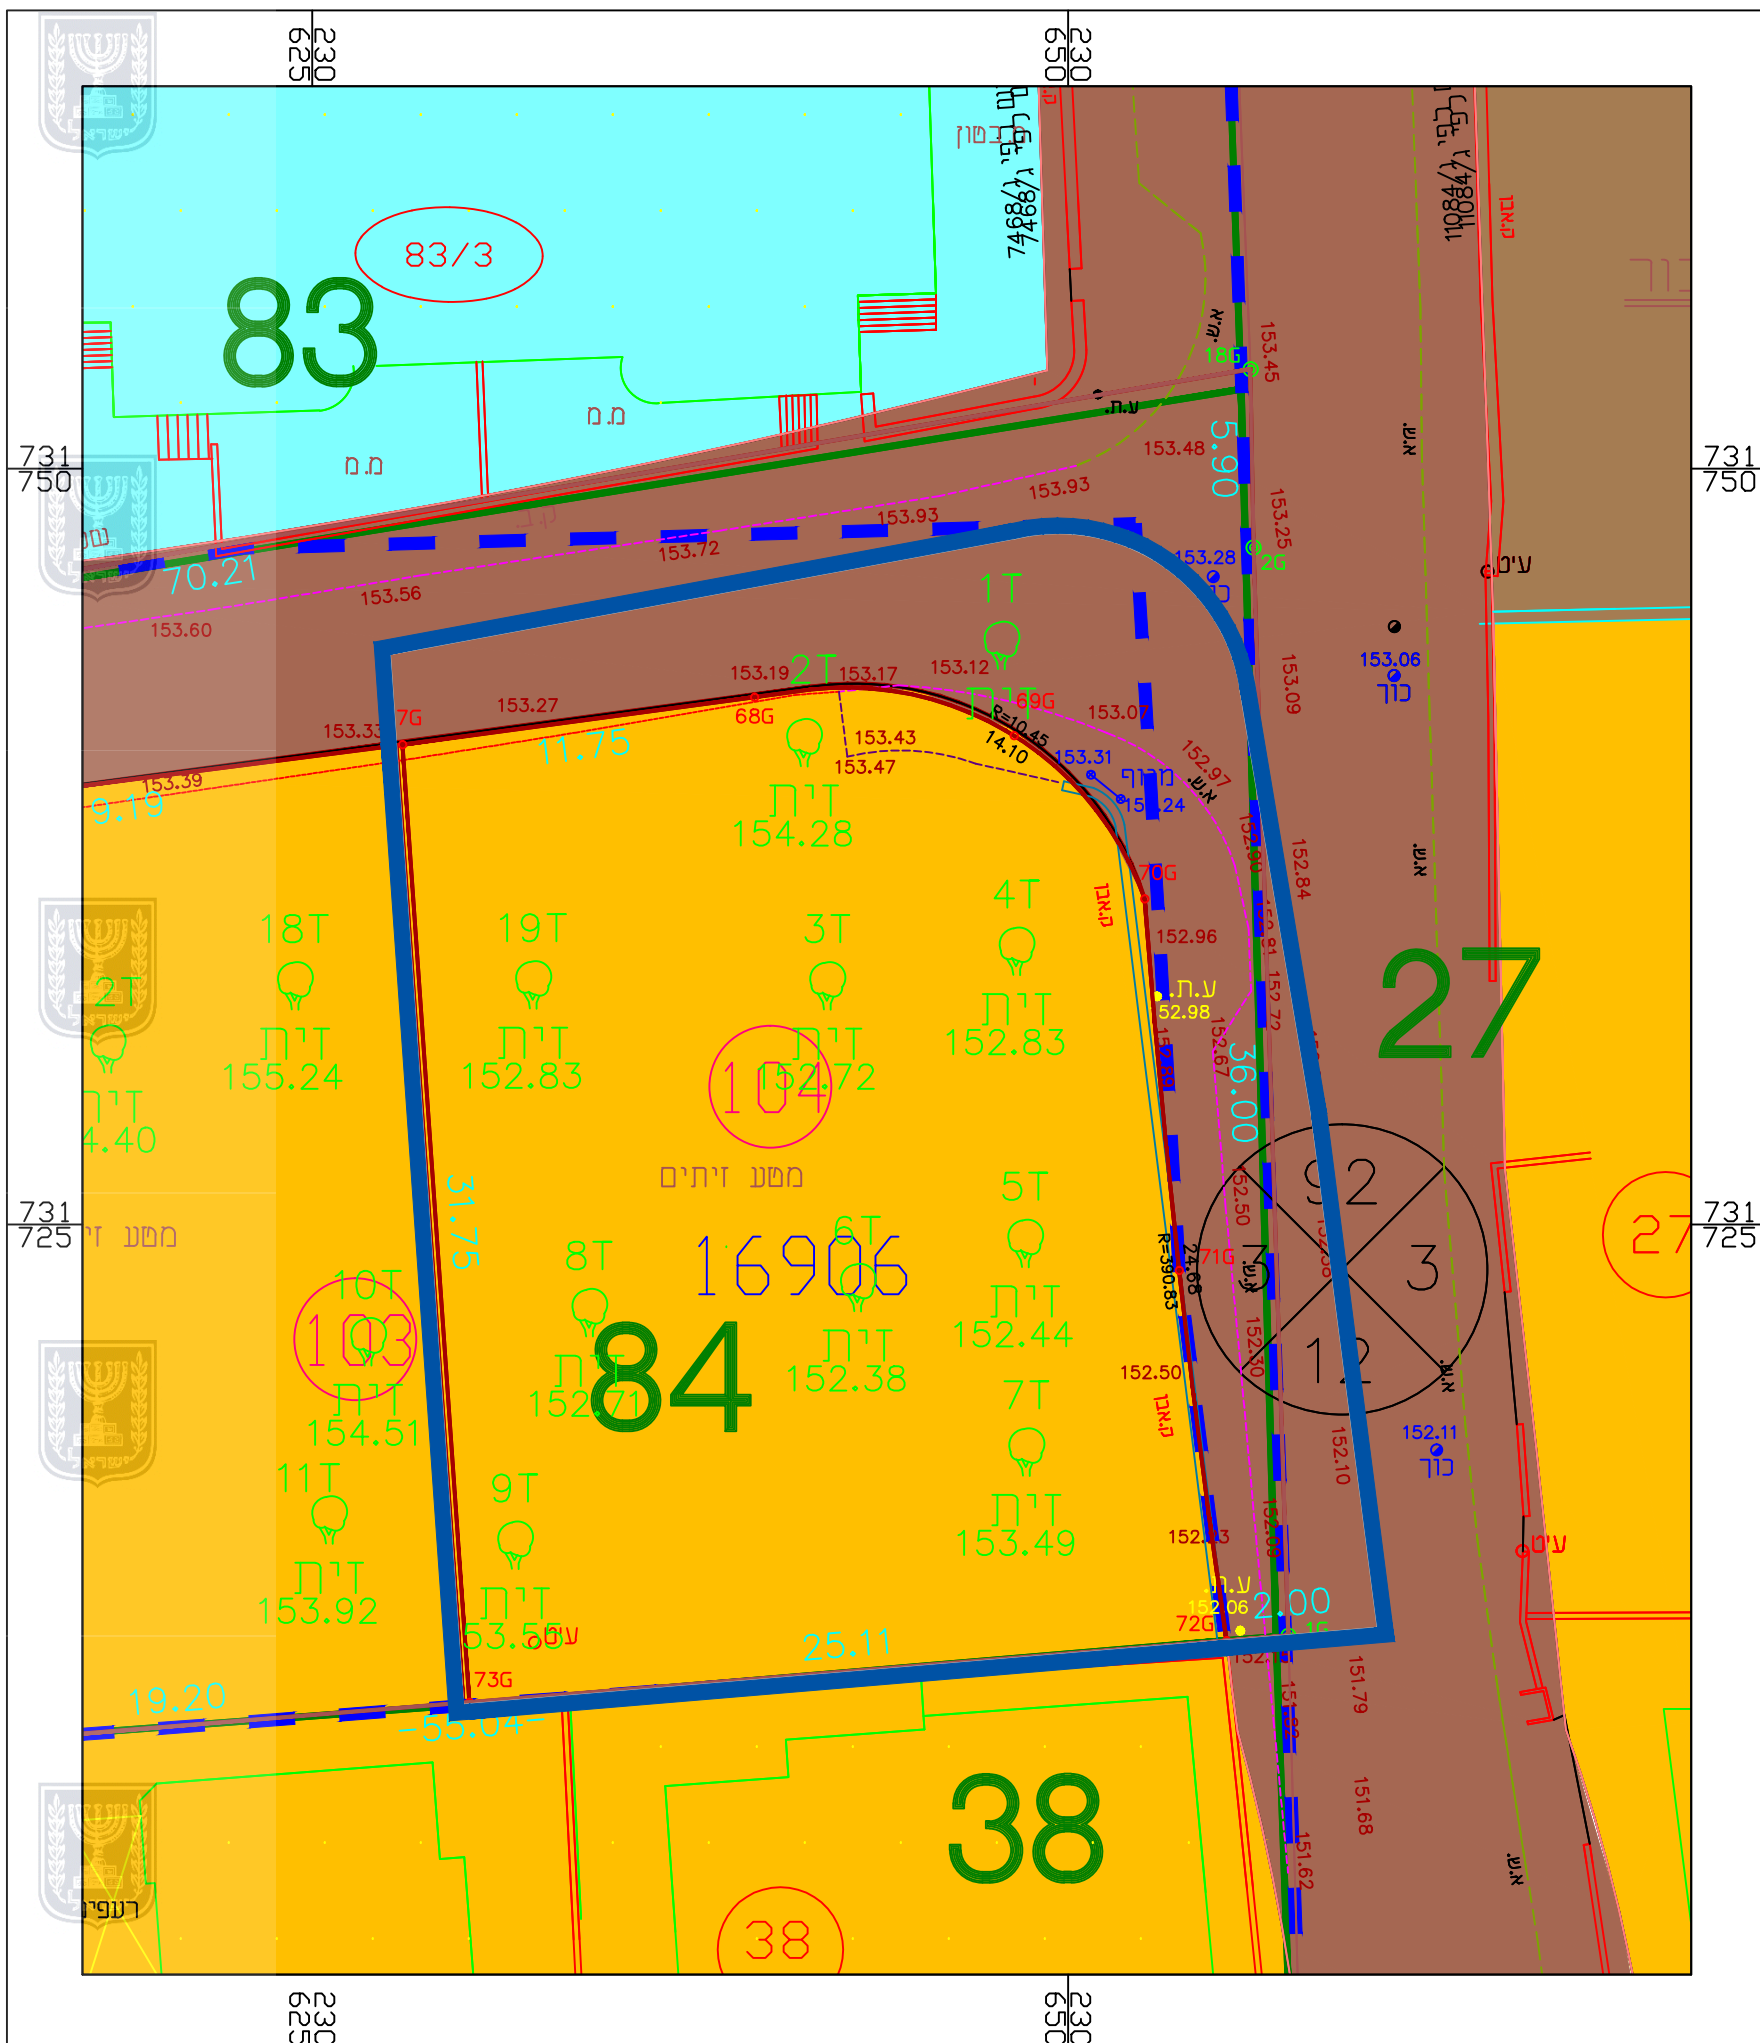

מקרא
 מצב מאושר



גבול התכנית



גבול התכנית מאושרת ומספרה

16906

מספר גוש

84

מספר חלקה רשומה



גבול חלקה רשומה

104


מספר מגרש מאושר



גבול מגרש מאושר



אזור מגורים א

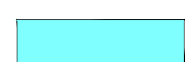


אזור מגורים ב



שטח למבני ציבור



דרך מאושרת

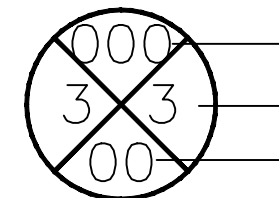

מספר הדרך
 קווי בנין
 רוחב הדרך

מצב מאושר

תכנית מס' 257-0446674

"שינוי בהוראות וזכויות בניה"

גליון 1 מתוך 1

תחולה	רקע
תיאור	
תאריך עריכת	08.08.2016
קנ"מ	1:250
שמות וזתימות:	
עורך התכנית	שם: אמארה חמדאן
	תאגיד:
	זתימה:

