



מקרא מצב מאושר

- גבול תכנית
- אזור מגורים א
- דרך להולכי רגל (ברוחב 4 מ')
- דרך מאושרת
- מספר הדרך קווי בנין רוחב הדרך
- גבול גוש ומספרו 18844
- גבול חלקה ומספרה 8
- מבנה קיים
- קו בניין

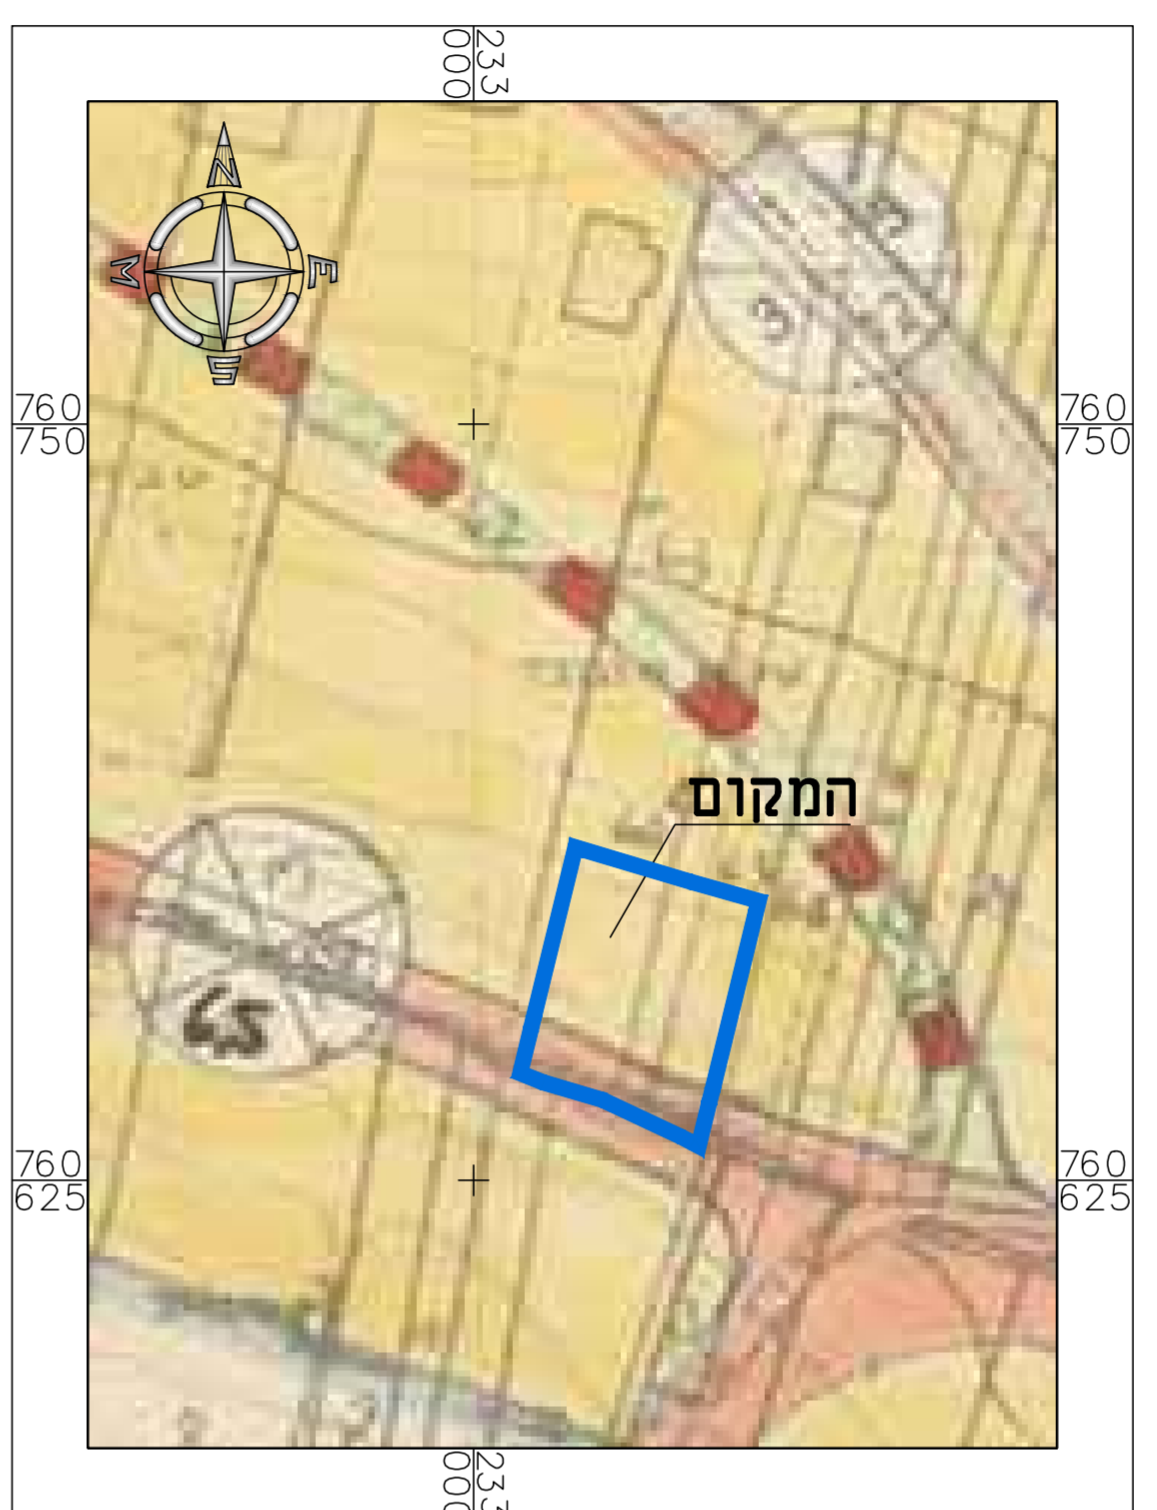

תרשים סביבה ע"פ ג' 2085 קנ"מ 11250

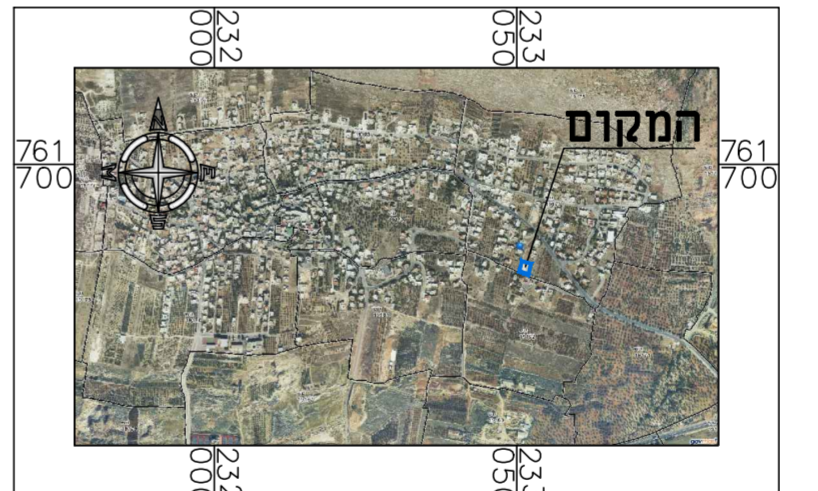

תרשים התמצאות כללית קנ"מ 125000

חוק התכנון והבניה, התשכ"ה - 1965
תכנית מתאר מקומית

260-0469908

ג' 23253 שינוי יעוד ממגורים א' למגורים ומסחר - סאג'ור

מצב מאושר גליון 1 מתוך 1

שם הנספח	קני"מ
מצב מאושר	1250
תרשים סביבה ע"פ ג' 2085	11250
תרשים התמצאות כללית	125000

תאריך 01.08.2017

שמות וחותימות:

שם:	עבד אבו יונס	חתימה:
תאריך:		

עורך התוכנית