


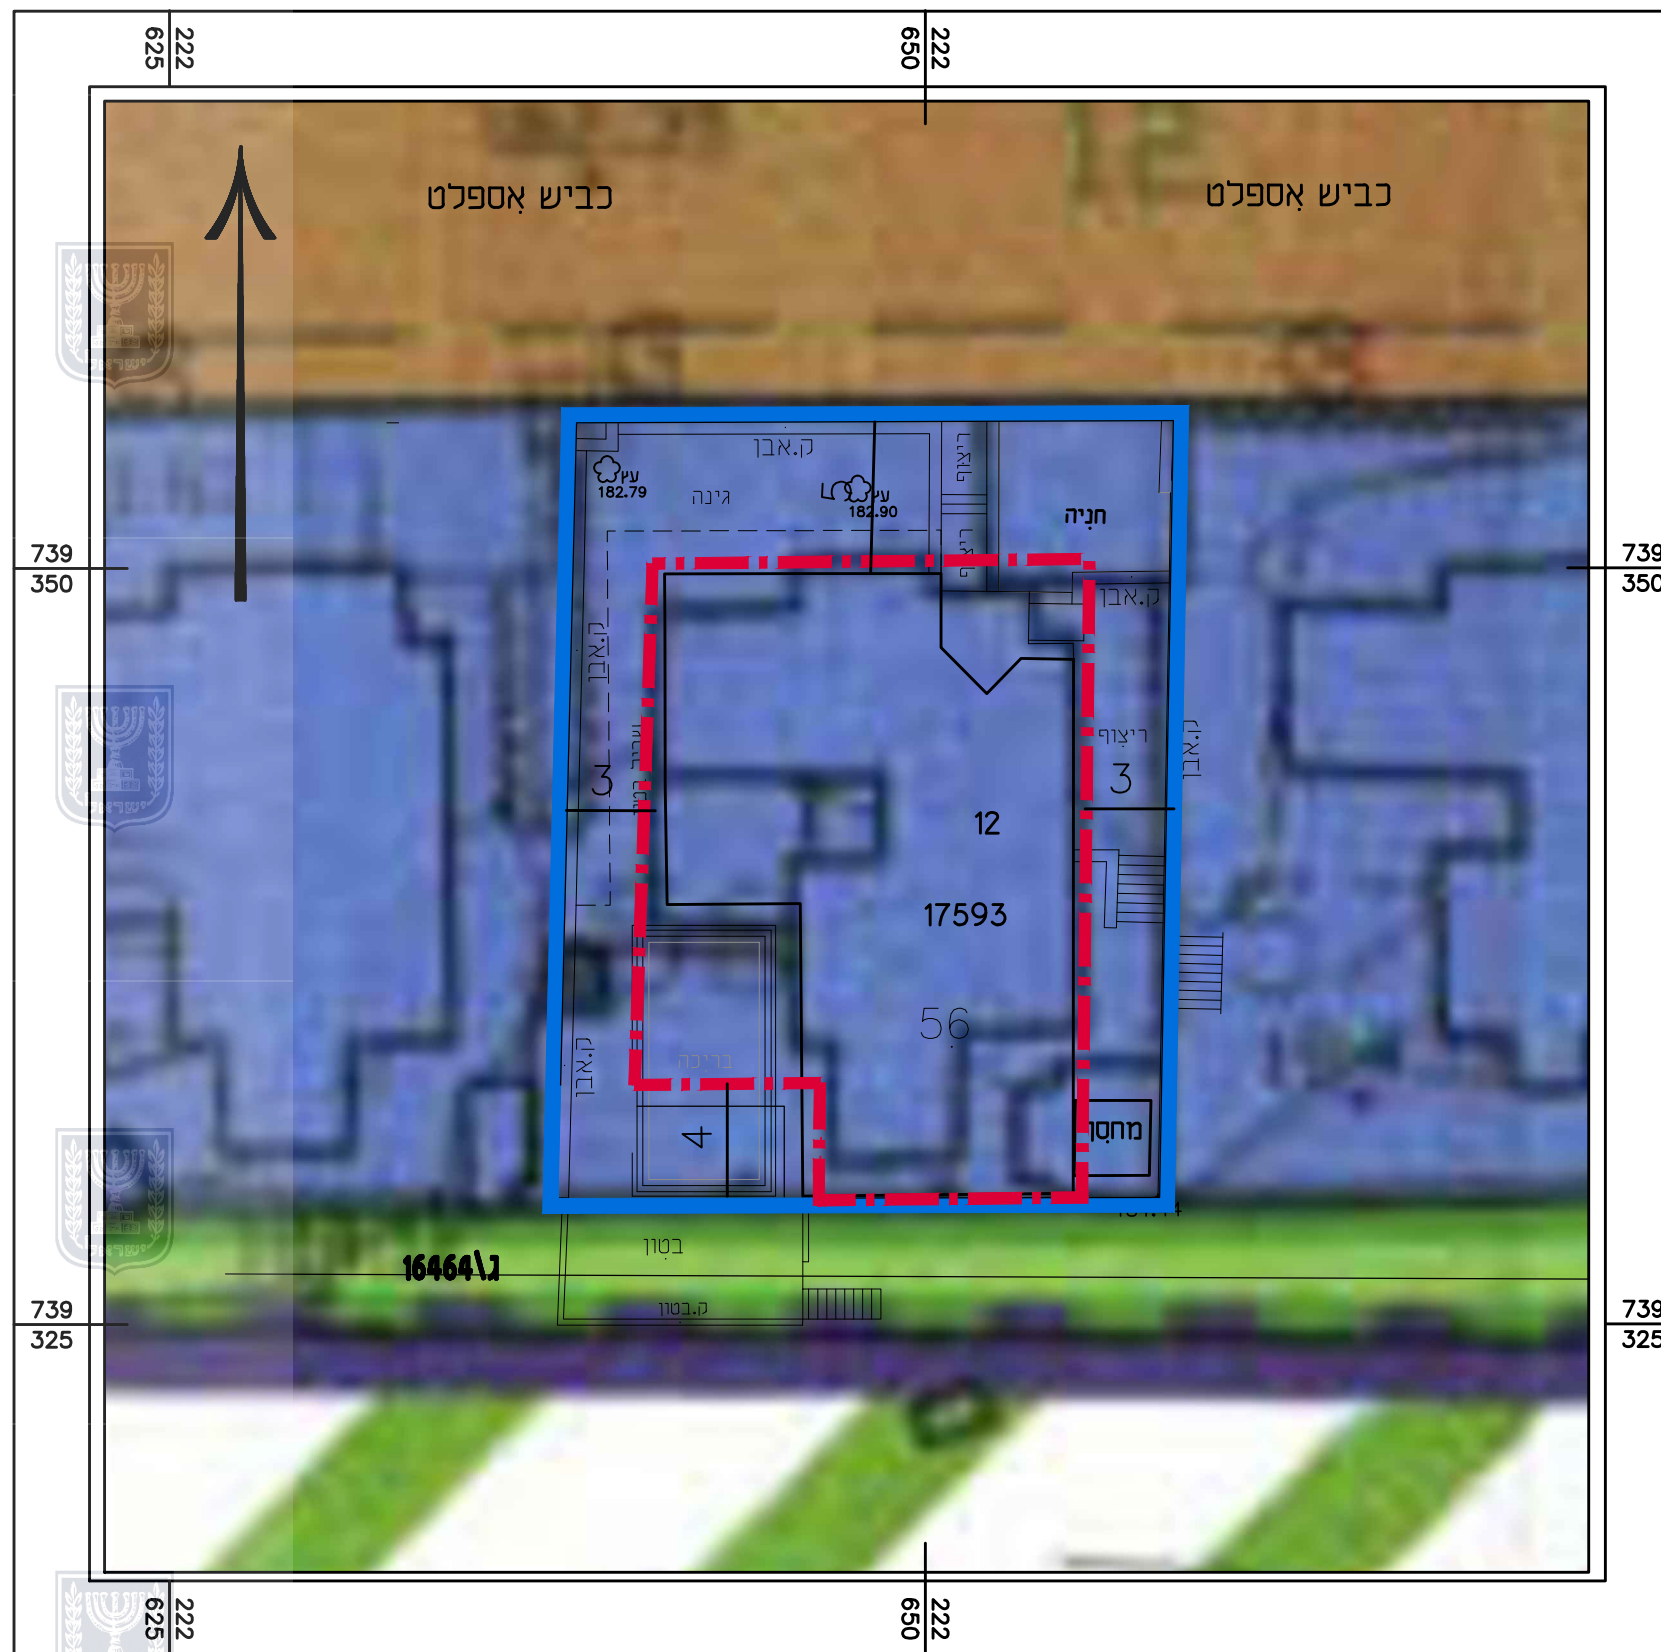

מקרא מצב מאושר

- : גבול תכנית מאושרת
- : מספר תכנית מאושרת
- : מספר גוש
- : מספר חלקה
- : קרקע חקלאית
- : מגורים ב'
- : שטח ציבורי פתוח
- : דרך מאושרת
- 000 : מספר דרך
- 5 : קו בניין מינימלי
- 00 : רוחב דרך

מספר התוכנית: 254-0394783

רמת דיוק הקו הכחול והקדסטה: 1

1 = מדידה גרפית

2 = קו כחול (בלבד) ברמה אנליטית

3 = מדידה אנליטית מלאה ברמת תציר

1. המדידה המקורית

הריני מצהיר בזאת כי מדידת המפה הטופוגרפית/ המצבית המהווה רקע לתוכנית זו, נערכה על ידי:

ביום 27.1.2016

והיא הוכנה לפי הוראות נוהל מבאית ובהתאם להוראות החוק ולתקנות המודדים שבתוקף.

שם המודד: כמאל זועבי

מספר רישיון: 879

חתימה: _____ תאריך: _____

חוק התכנון והבנייה, התשכ"ה - 1965
תכנית מפורטת

מס' 254-0394783


שם התכנית
הגדלת שטח בניה
במגרש 65-הסוללים

תשריט מצב מאושר גליון 1 מתוך 1	
מחזור	הצפון
מרחב תכנון מקומי	יזרעאלים
רשות מקומית	מ.א. עמק יזרעאל
ישוב	הסוללים
תאריך	25/10/2016

מצב מאושר	1250
תרשים סביבה לר תכנית ג/9327	12500
תרשים נוסף	-
תרשים נוסף	-
תמונה נוספת	-

עורך התוכנית	שם: יוספה נדן	חתימה:
	תאריך:	

תרשים סביבה קנימ 1:2500
תכנית מאושרת מס' ג/9327 יז/מק/9327/08

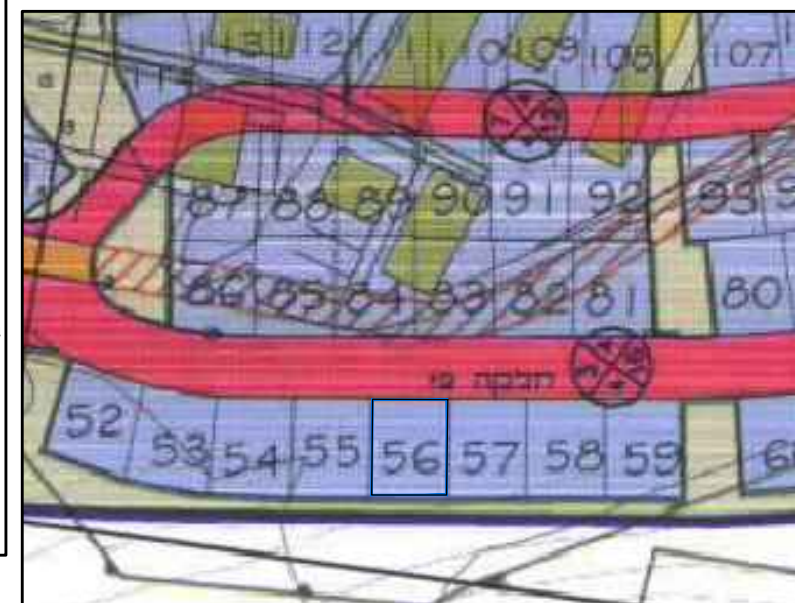

קנה מידה 1 : 250

