



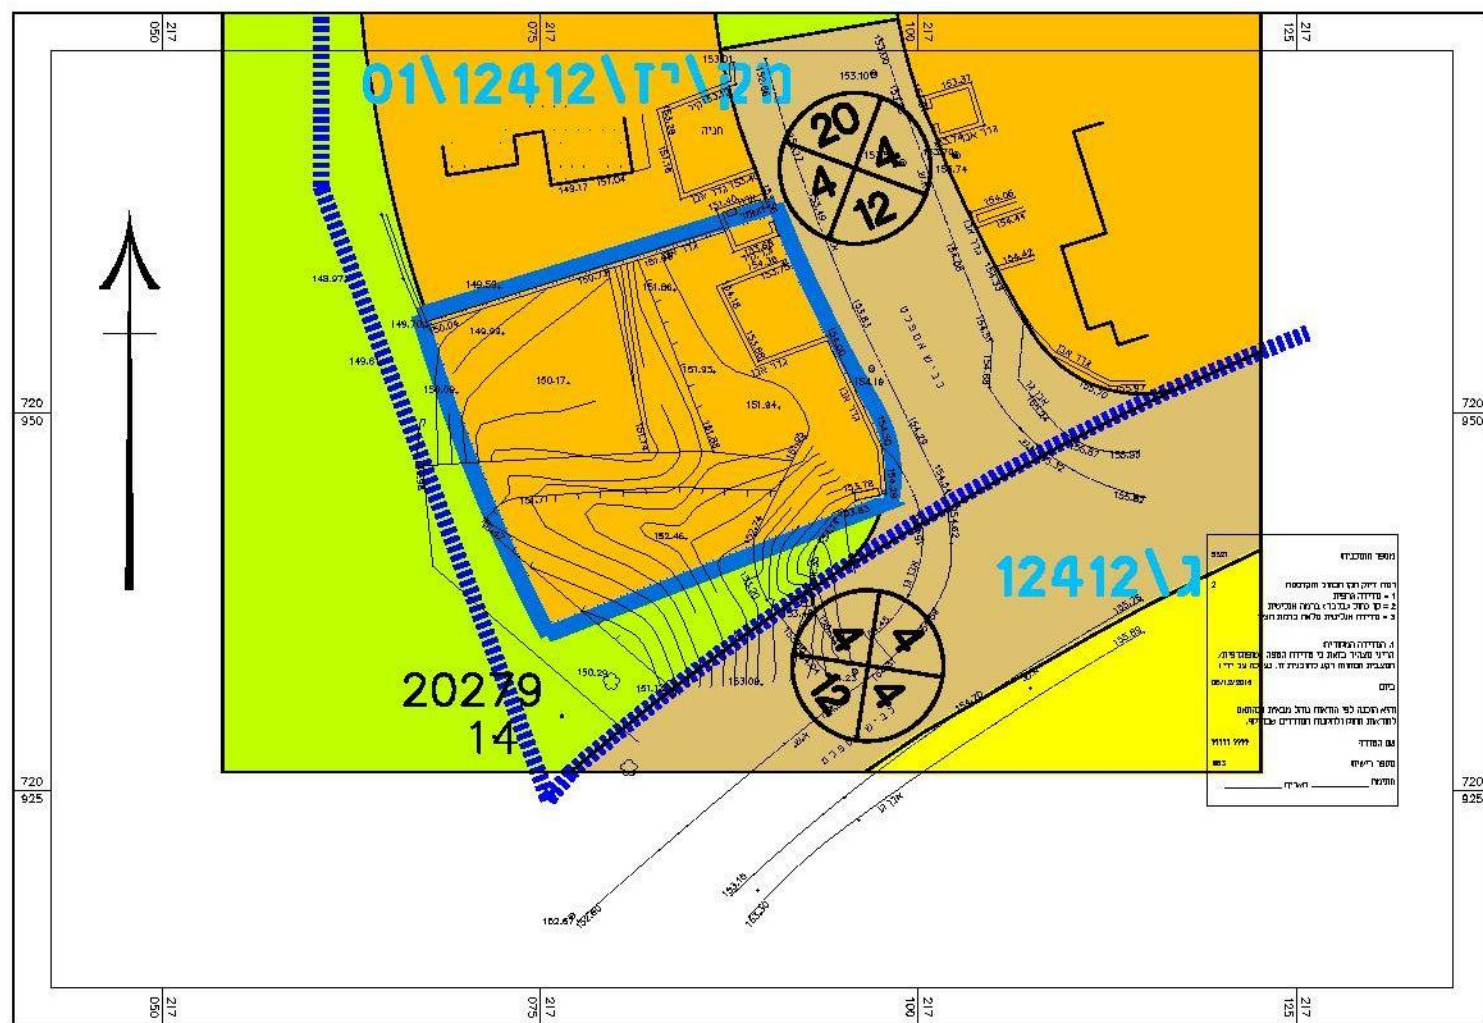

מצב מאושר 1:500

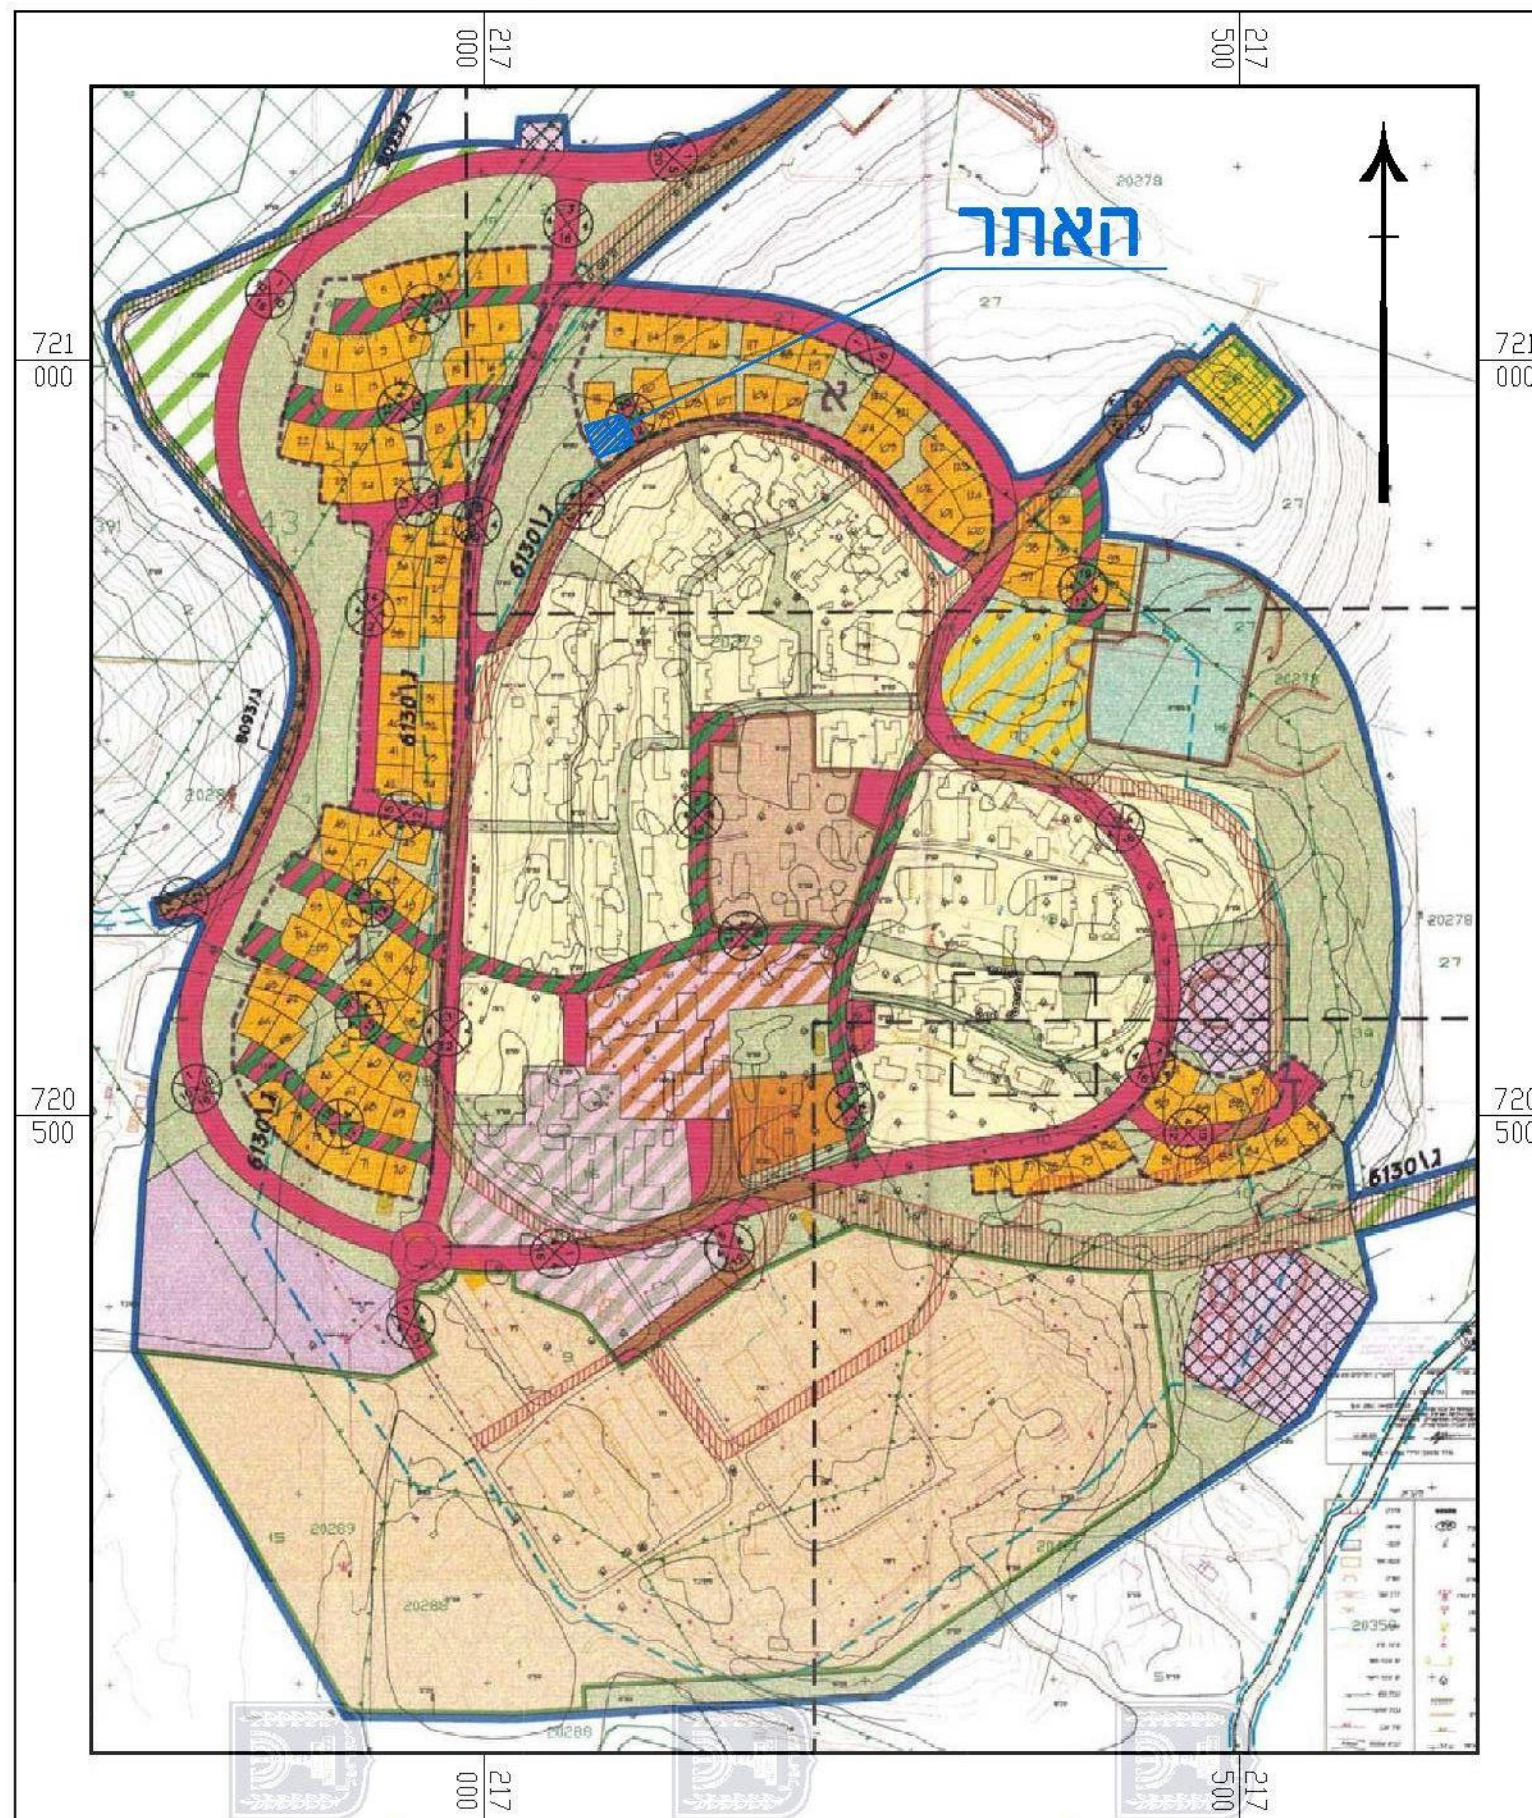

תרשים סביבה על רקע תכנית מאושרת ג\12412 1:5000

חוק התכנון והבנייה, התשכ"ה - 1965
תכנית מפורטת

מס' 254-0487041

תוספת שטחי בניה
למגרש מגורים, קיבוץ מגידו

תשרים מצב מאושר		גליון 1	מתוך 1
מחזור	צפון		
מרחב תכנון מקומי	יזרעאלים		
רשות מקומית	מוא"ז מגידו		
ישוב	מגידו		
תאריך	12-12-16		
שם הנספח	קני"ם		
מצב מאושר	1:500		
תרשים סביבה	1:5000		
תרשים נוסף	-		
תרשים נוסף	-		
תמונה נוספת	-		
שמות וחתימות:			
עורך התוכנית	שם:	יעל קוזוקרו	חתימה:
	תאריך:		