

### מקרא

צפון

דרך מאושרת  
 בית קברות  
 קו-בנין  
 מידות  
 עץ/עצים לשימור  
 עץ/עצים לעקירה

גודל תוכנית: 1:200  
 חוק התכנון: 1234  
 גודל חלקה: 10000

**חוק התכנון והבנייה, התשכ"ה - 1965**  
**תכנית מפורטת**



**מס' 201-0251629**

**בית עלמין קיבוץ יסעור**

תשריט מצב מוצע	
גיליון 1	מתוך 1
<b>מחוז</b>	<b>צפון</b>
מרחב תכנון מקומי	חבל אשר
רשות מקומית	מטה אשר
ישוב	יסעור
<b>תכנית בסמכות</b>	<b>מקומית</b>
איחוד וחלוקה	ללא איחוד וחלוקה
היתרים או הרשאות	תכנית שמכוחה ניתן להוציא היתרים או הרשאות
מונה תדפיס התשריט	12
מועד הפקה	05/11/2019
שטח התכנית	10.488 דונם <b>קנה מידה</b> 1:500

**אישורים בתכנית מס' 201-0251629**

שמות*	
מגיש התכנית	קיבוץ יסעור / תאגיד: קיבוץ יסעור
עורך ראשי	אלישע מור / תאגיד: אלישע מור
יזם	קיבוץ יסעור / תאגיד: קיבוץ יסעור

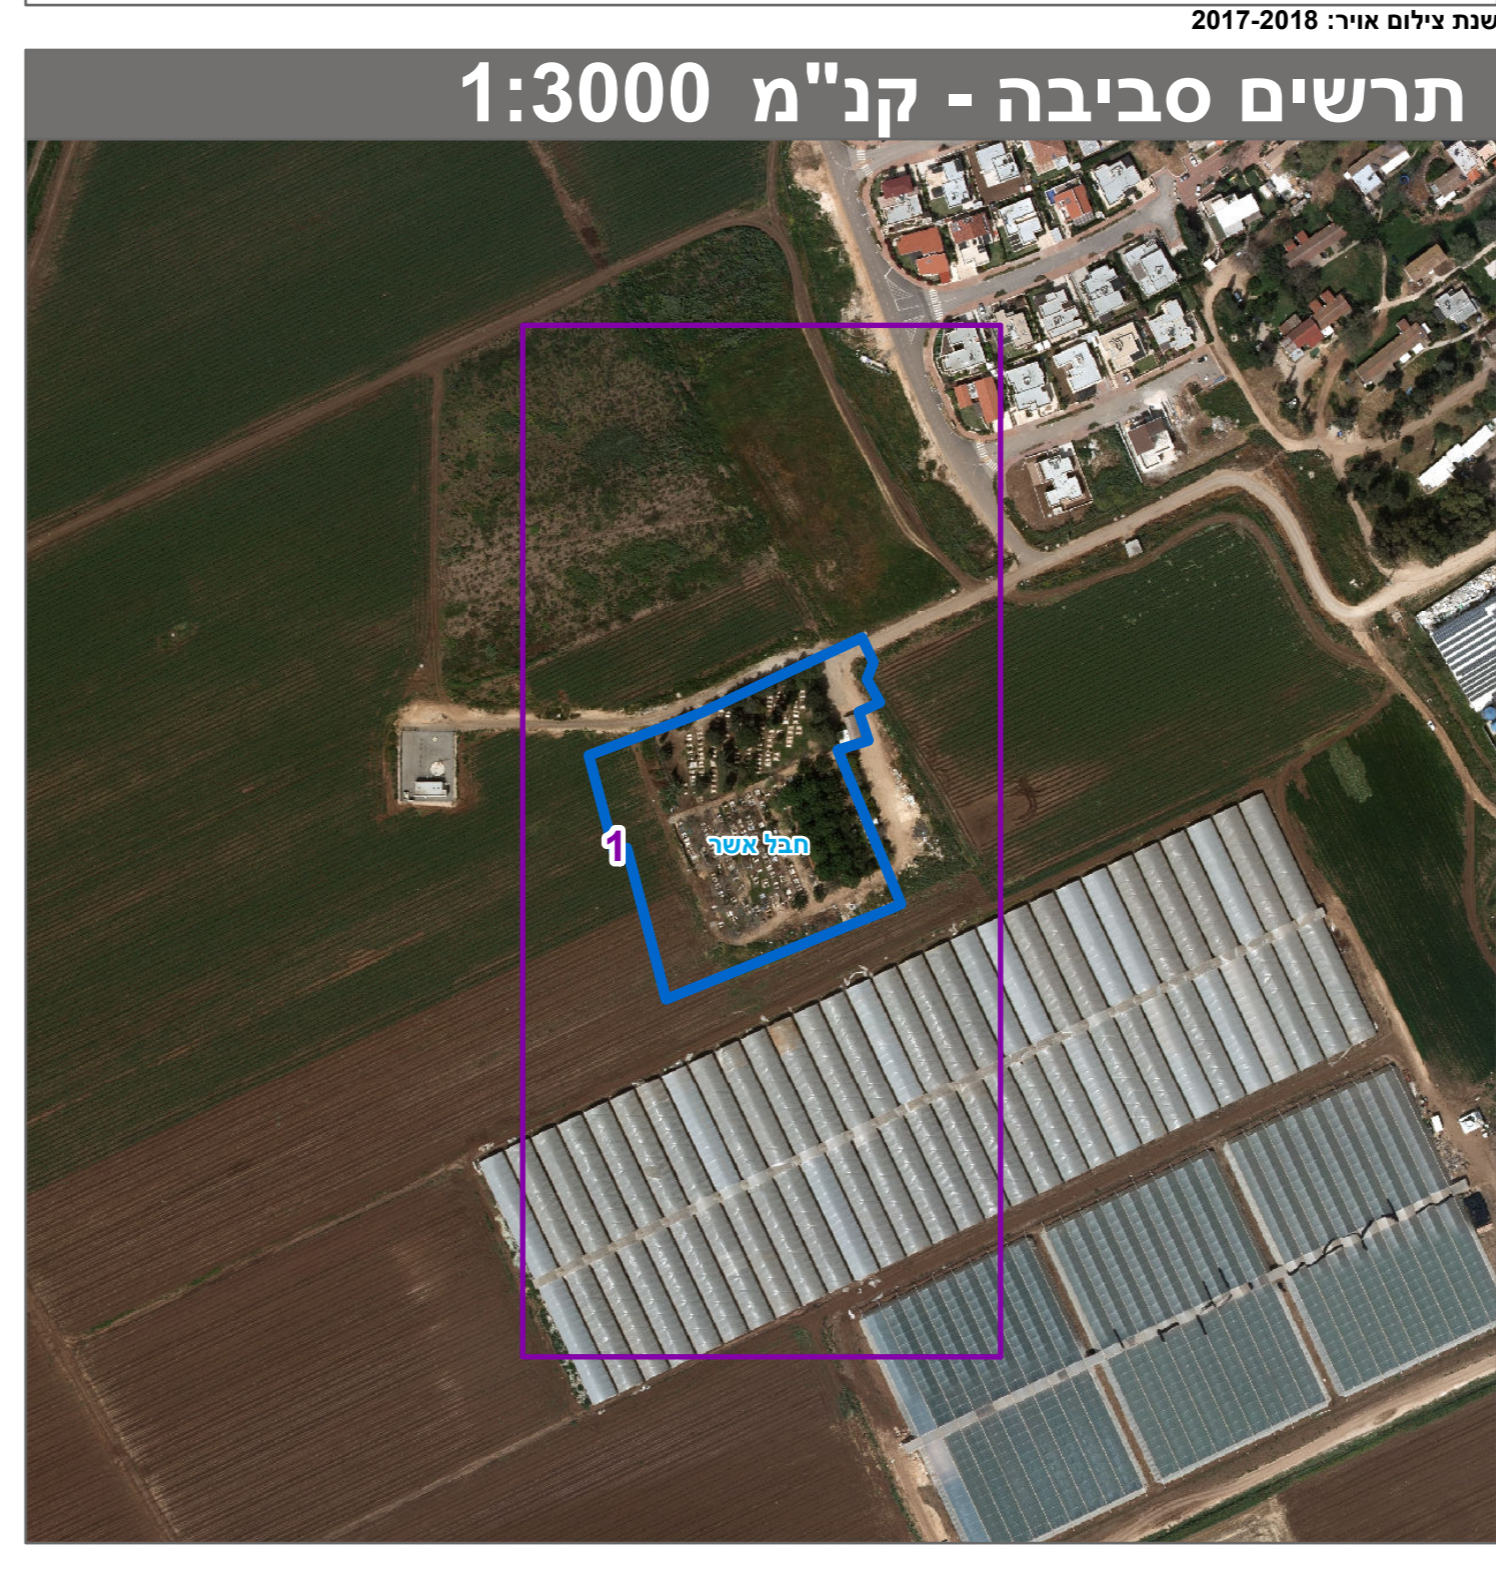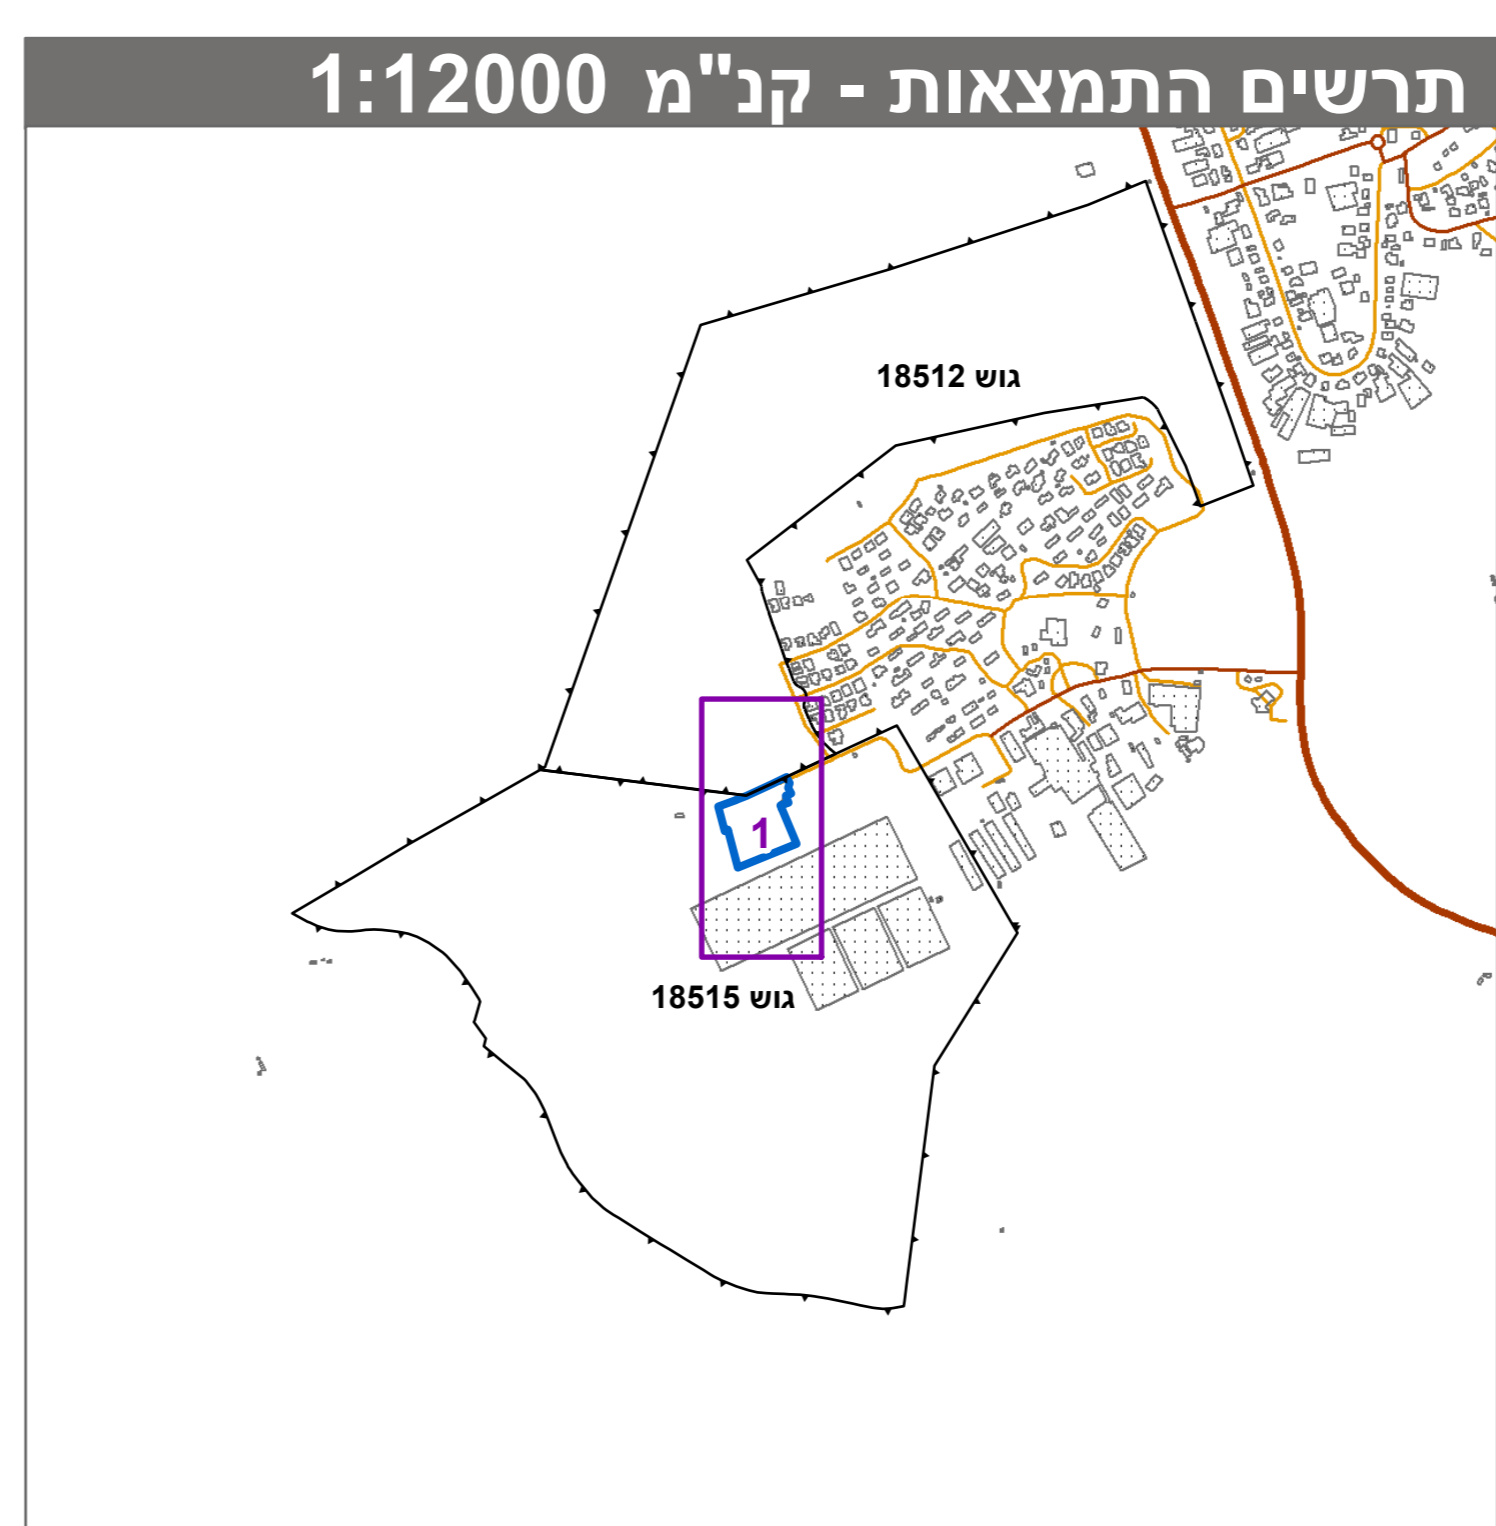

**בעלי עניין בקרקע\***

חוכר	קיבוץ יסעור / תאגיד: קיבוץ יסעור
------	----------------------------------

טבלת גושים וחלקות*			
מספר גוש	כל הגוש / חלק	מספרי חלקות בשלמותן	מספרי חלקות בהלקיותן
18515	חלק	1, 17, 20	

\* הרשימה המלאה מפורטת בהוראות התכנית / בהודעה שפורסמה בעיתונות וברשומות הרגיני מצהיר בזאת כי המפה הטופוגרפית/המצבית המהווה רקע לתכנית זו, נערכה על ידי ביום 21.04.13 והיא הוכנה לפי הוראות נוהל מבא"ת ובהתאם להוראות החוק ולתקנות המודדים שבתוקף. דיוק הקו הכחול והקדסטר: מדידה אנליטית מלאה ברמת תצ"ר

יחודה אריה	692	חתימה	תאריך
שם המודד	מספר רישון	חתימה	תאריך