


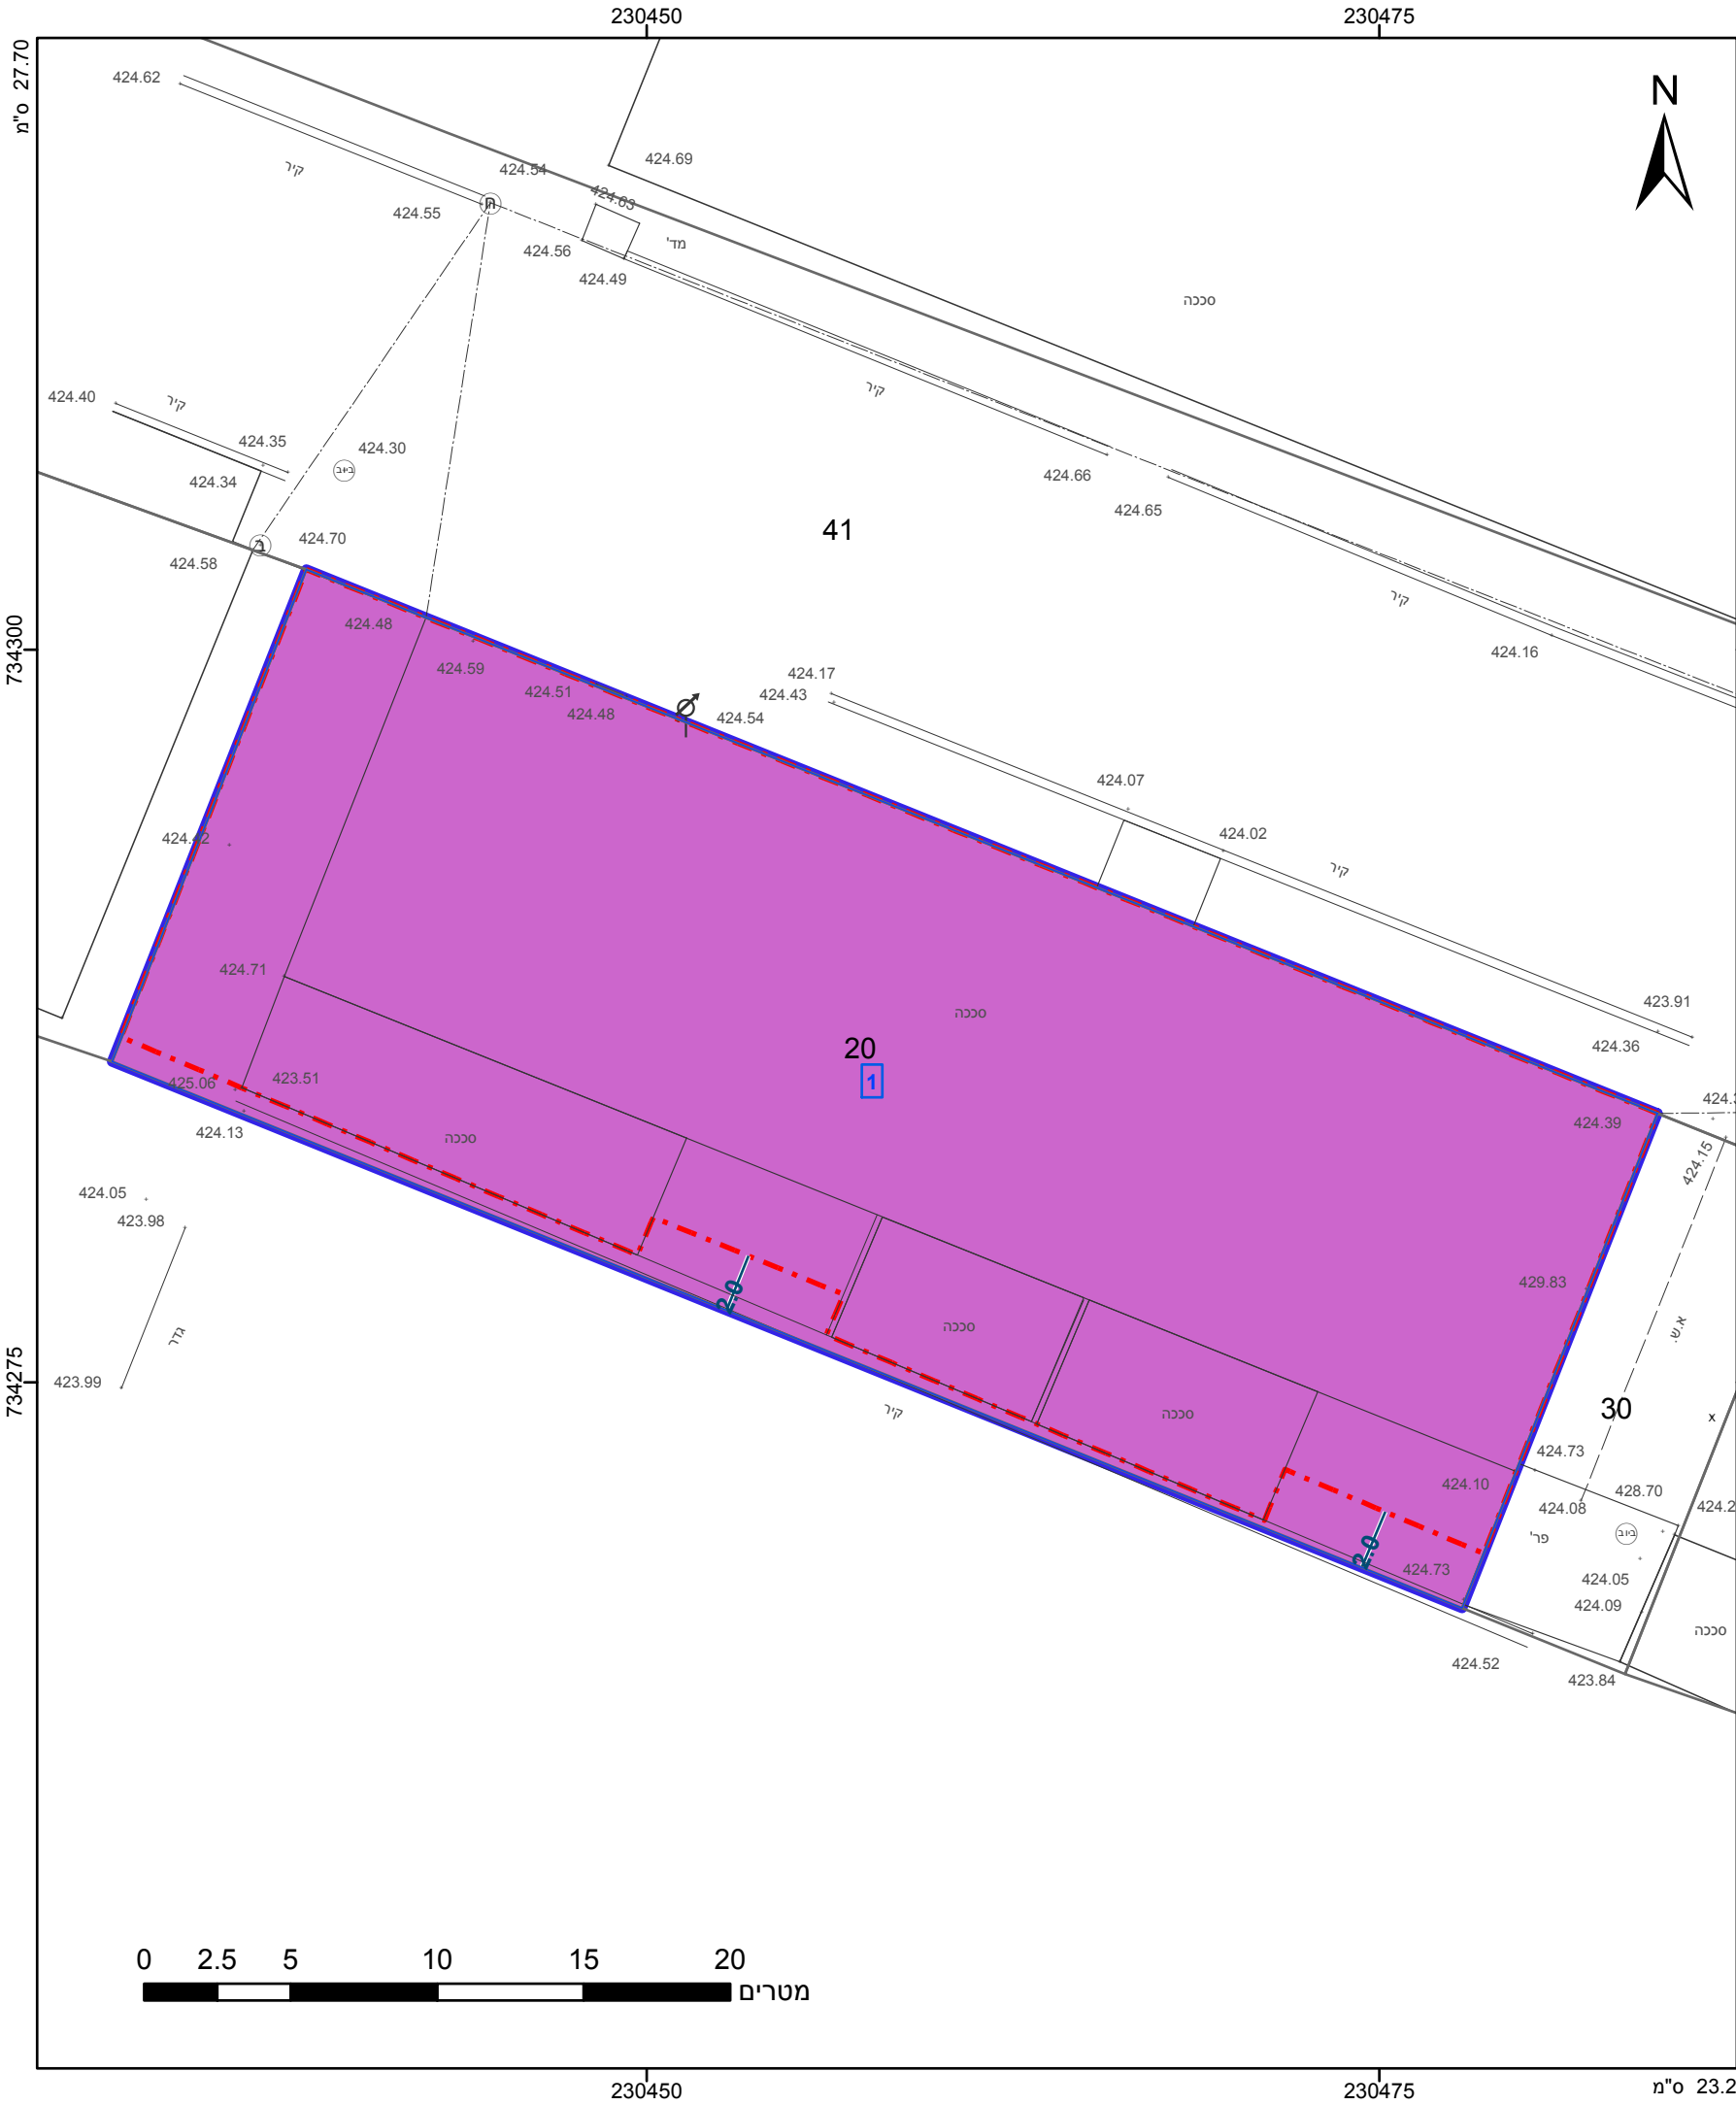

מקרא

גבול התכנית

גוש 1234

גבול גוש ומספרו

גבול חלקה ומספרה

תא שטח ומספרו

1

מספר הדרך

קווי בנין

רחב הדרך

תעשייה

קו בנין

מידות

אישורים

הריני מצהיר בזאת כי המפה הטופוגרפית/המצבית המהווה רקע לתכנית זו, נערכה על ידי ביום 20-5-2017 והיא הוכנה לפי הוראות נוהל מבא"ת ובהתאם להוראות החוק ולתקנות המודדים שבתוקף. דיוק הקו הכחול והקדסטר: קו כחול (בלבד) ברמה אנליטית

נאסר פאדי

שם המודד

1002

מספר רשיון

תאריך

חתימה

חוק התכנון והבנייה, התשכ"ה - 1965

תכנית מפורטת

מס' 212-0541623

שינוי בקווי בנין באזור תעשייה ב-נצרת עילית

תשריט מצב מוצע

גיליון 1 מתוך 1

מחוז	צפון
מרחב תכנון מקומי	נצרת עילית
רשות מקומית	נצרת עילית
ישוב	נצרת עילית
תכנית בסמכות	מקומית
איחוד וחלוקה	ללא איחוד וחלוקה
היתרים או הרשאות	תכנית שמכוחה ניתן להוציא היתרים או הרשאות
מונה תדפיס התשריט	4
מועד הפקדה	20/02/2018
שטח התכנית	0.902 דונם
שטח	20:48
קנה מידה	1:250

שמות*

מגיש תכנית	תאגיד: ב.ש. צבעי יוקרה בע"מ
עורך ראשי	מוחמד בסול
יזם	תאגיד: ב.ש. צבעי יוקרה בע"מ

בעלים

תאגיד: ב.ש. צבעי יוקרה בע"מ

טבלת גושים וחלקות*			
מספר גוש	חלק/ כל הגוש	מספרי חלקות בשלמותן	מספרי חלקות בחלקיותן
17742	חלק	20	

* הרשימה המלאה מפורטת בהוראות התכנית / בהודעה שפורסמה בעיתונות וברשומות

תרשים התמצאות 1:1500

שנת צילום אוויר: 2015
גרסת מערכת 12.2015