



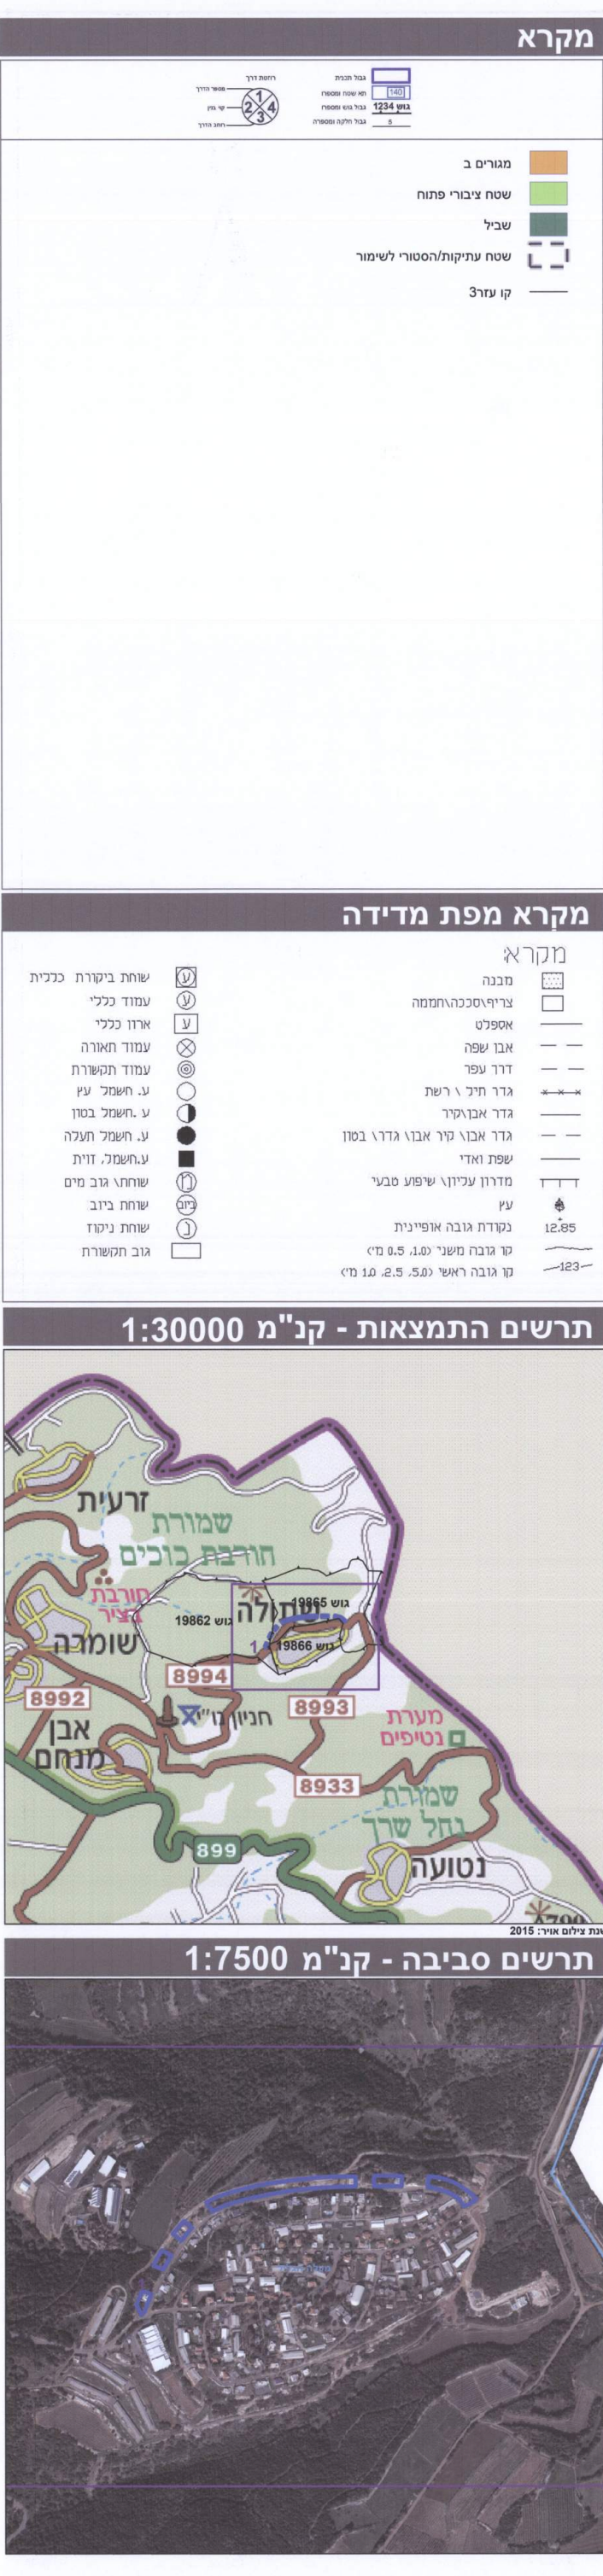

חוק התכנון והבנייה, התשכ"ה - 1965	
תכנית מפורטת	
on' 255-0377853	
מושב שתולה-איחוד וחלוקה של מגרשים, שינוי קווי בניין והוראות עיצוב	
תשרי מוצע	גיליון 1 מתוך 1
מחוז	צפון
מרחב תכנון מקומי	מעלה הגליל
רשות מקומית	מעלה יוסף
ישוב	שתולה
תכנית בסמכות	מקומית
איחוד וחלוקה	איחוד ואו חלוקה בסמכות כל בעל חזם התכנית/חלקי חזמים התכנית
היתרים או הרשאות	תכנית שנעשה בהן להוציא היתרים או הרשאות
מועד תדפיס התשריט	7
מועד הפקה	06/02/2018
שטח התכנית	16.24 דונם
אישורים	קנה מידה 1:1250

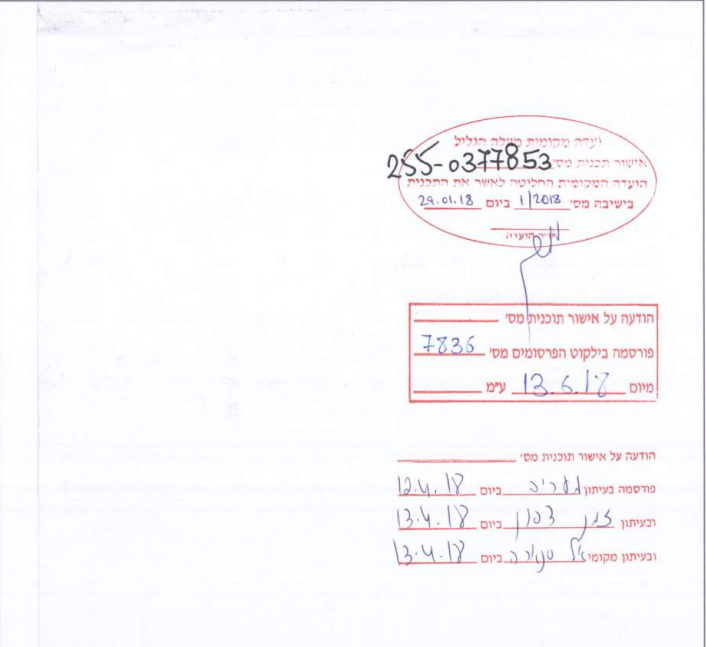

שמות*	
משגש התכנית	רשות מקומית תאגיד: המועצה האזורית מעלה יוסף
עורך ראשי	ד"ר יבג תאגיד:
יזם	רשות מקומית תאגיד: המועצה האזורית מעלה יוסף

בעלי ענין בקרקע*	
בבעלות מדינה	תאגיד: מדינת ישראל
אחר	תאגיד: רשות הפיתוח

טבלת גושים וחלקות*			
מספר גוש	כל הגוש	מספרי חלקות בשלמותן	מספרי חלקות בחלקיות
19882	חזק		4,7
19885	חזק		3-4,25,27
19886	חזק		3

הרשימה המלאה מפורטת בברורות התכנית, בהוראת שופט בדימוס בעניינתו ובדבריו

הריני מצהיר בזאת כי המפה הטופוגרפית-המחוזית הממונה קדק לתכנית זו, נערכה
עד יום 06.12.2015 והיא הוכנה על ידי הוראות הוציא במכתב להוראות החוק
ולתקנת המודדים שבתוקף. דיוק ההכחל והקטסטר:

מדידה גרפית	סטרוולוביבל	מספר רישון	תתימה	תאריך
	1037	מספר רישון	תתימה	25/3/18

12.2015