


מו' 254-0282962

**פיצול מגרש מנהלה מס' 38
אלון הגליל**

מקרה					
גבול התכנית	1. גבול גוש ומספרו 2. קו ביון ומספרו 3. רוחב הקרקע ומספרה 4. גבול לילה ומספרה 5. גבול מושב				
מגורים א	צהוב				
מגורים בישוב כפרי	ירוק				
קו-בני	אדום נסwn				
מידות	כחול				
תשריט מצב מזעך גלילין 1 מזרע 1					
צפון					
מערב					
דרום					
מזרח					
מראב תכנון מקומי ירושלים עמק יזרעאל אלון הגליל תכנית בסמכות איחוד וחלוקת לא ייחודה והיקפה הייתרים או הרשותות מינה תפיס התשריט 9 09:38 14/06/2018 1:250 קנה מידיה 1.682 דונם שטח התכנית שמות*					
מגיש תכנית	הר צהר תאגיד צה"ל אתי זובי תאגד צה"ל הר צהר תאגיד צה"ל ים				
בעלויות מדינה תאגידי רשות מקומית ישראל הר צהר הר צהר תאגיד צה"ל חוכר					
אישורים					
טבלת גושים וחלוקת*					
מספר גוש	מחלקה	כל הגוש	מחלקות בשולחן	מספר חלקות בחוליות	מספר חלקות בחוליות
217	חלקה	17846	217	217	217

הרini מצהיר בזאת כי המפה הטופוגרפית/המצביה המהווה רקע לתכנית זו,
נערכה על ידי ביום 16/01/2017 והוא הוכנה לפי הוראות נהר מבא"ת
והתקיים לו רואי הקרקע ולתקנות המודדים שבתוקף. דיקן הקרקע מכחול
והקדستر: מדייר גרייף כמאל זועבי שם המัดד
מספר רישוי 879 תאריך חותמה

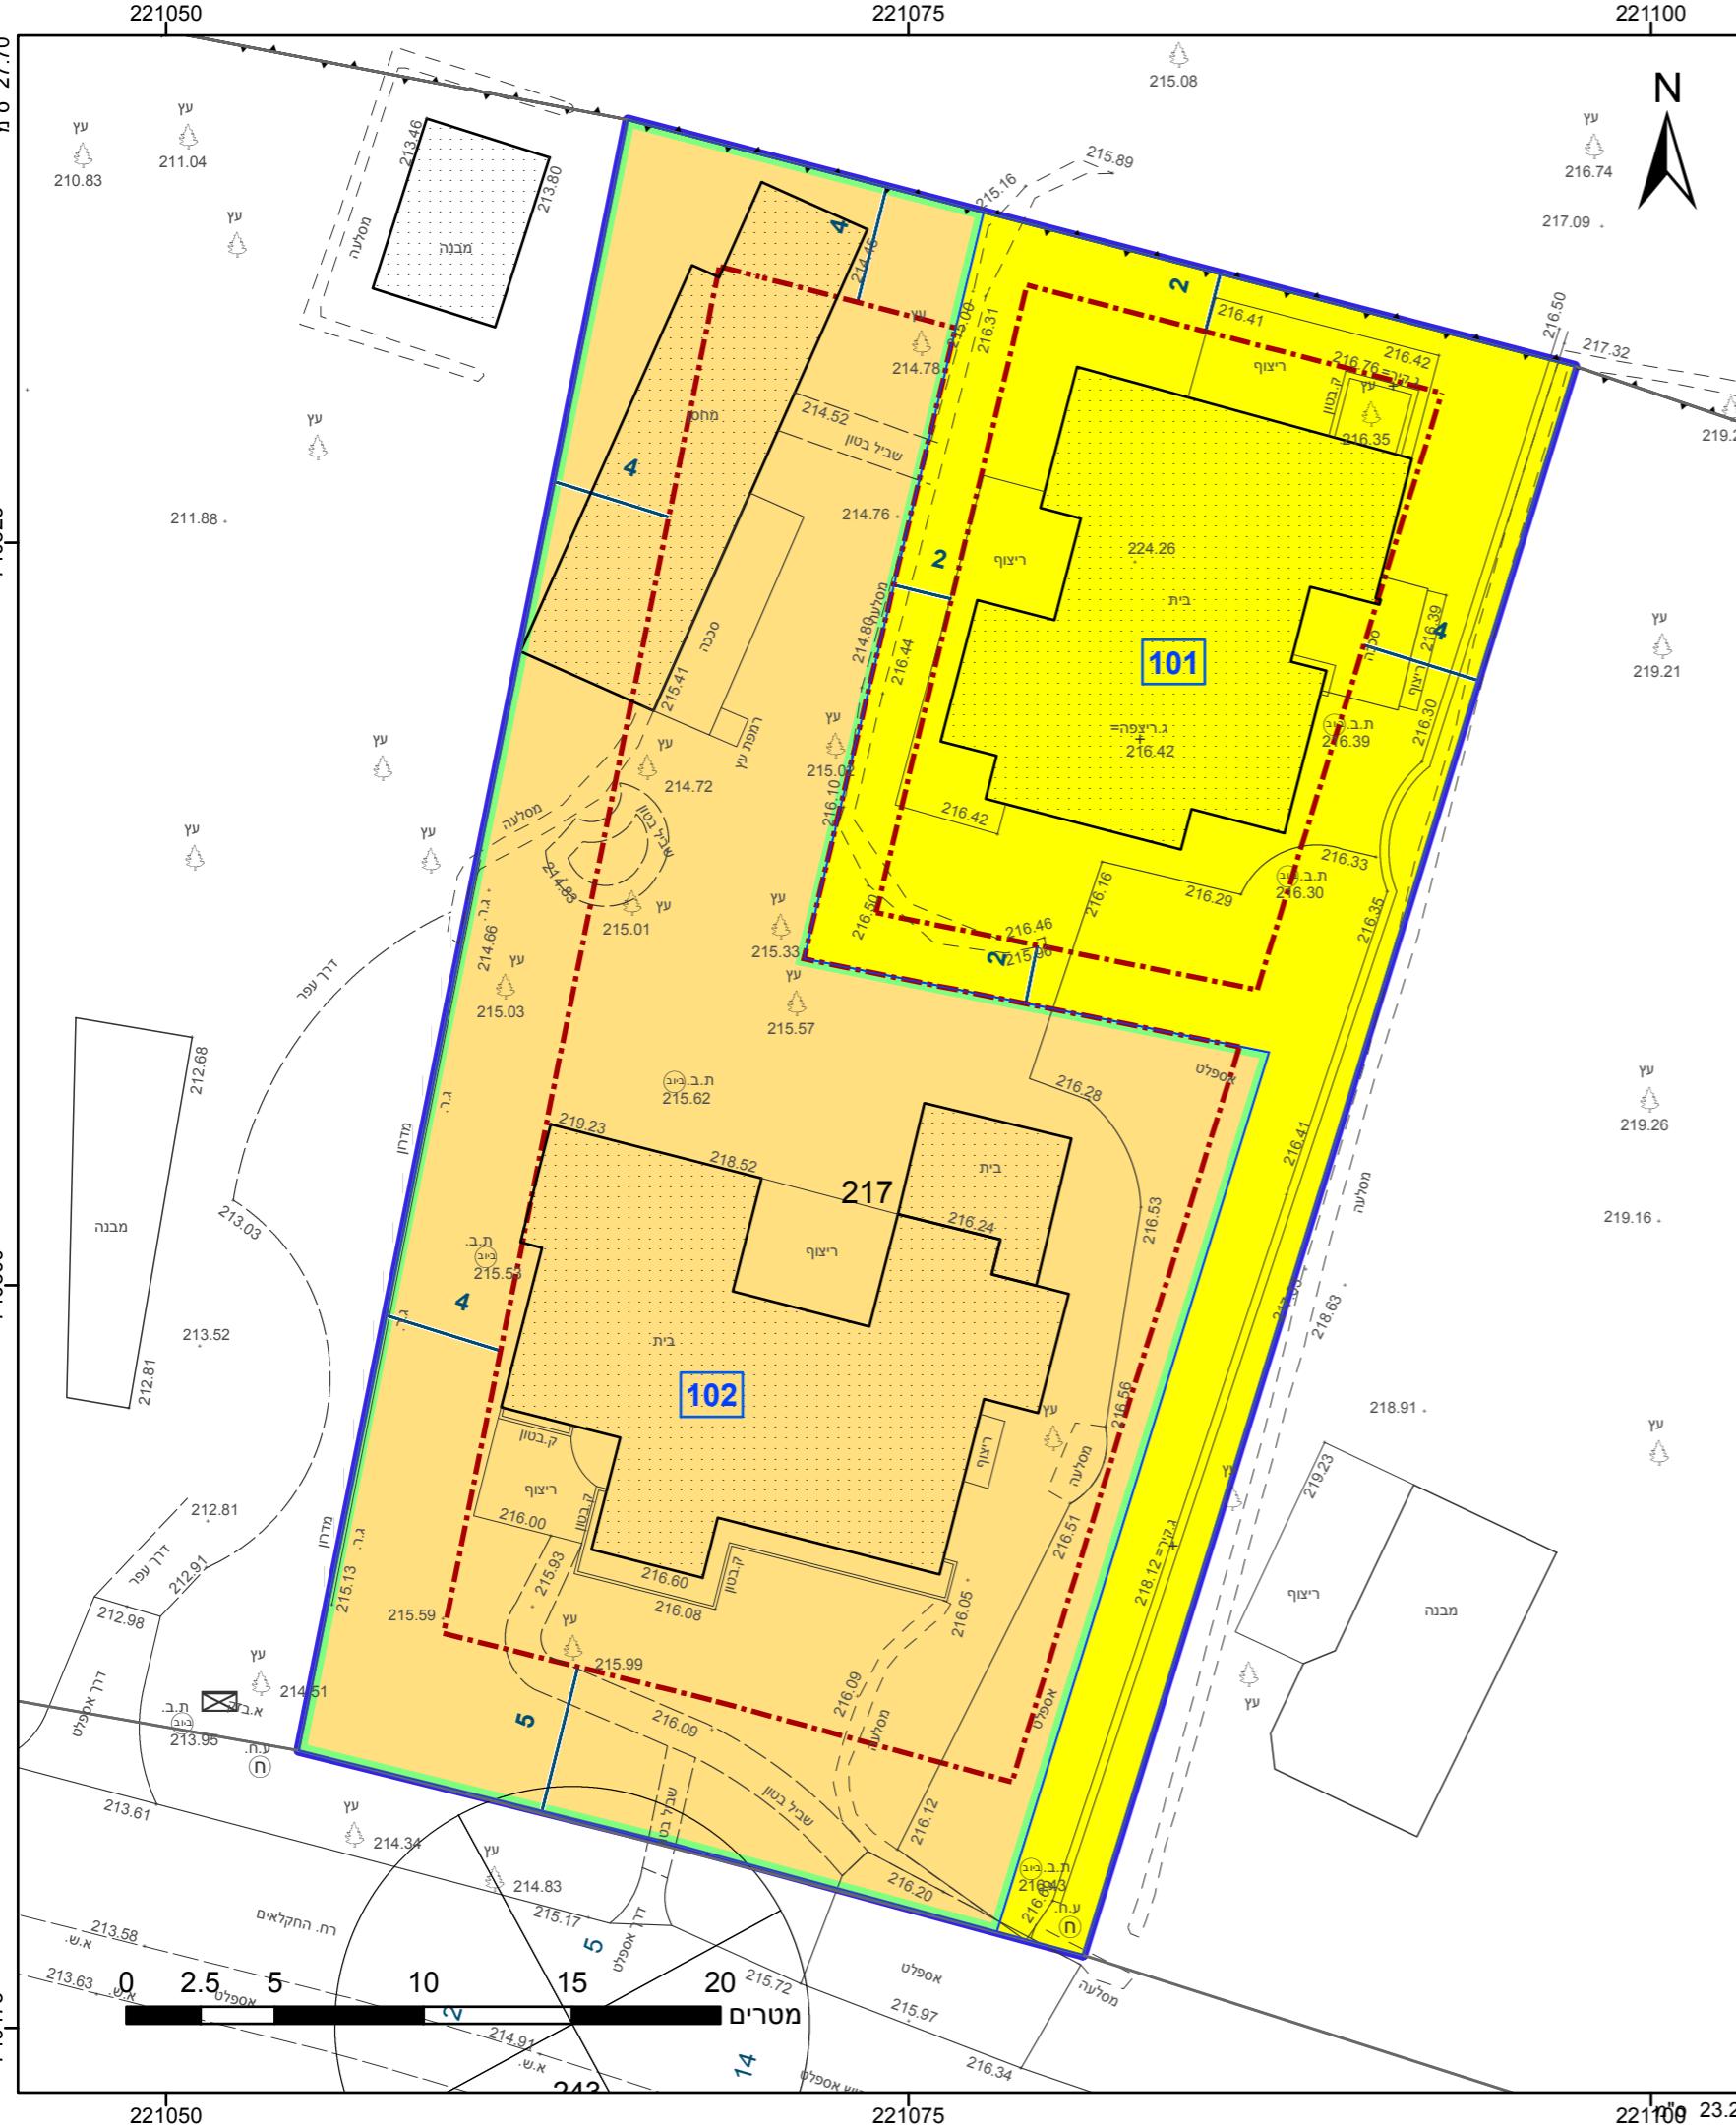

* הרשימה המלאה מפורטת בהוראות התכנית / בהודעה שפורסמה בעיתונות וברשומות

