



תרשים סביבה קני"מ 1:110,000

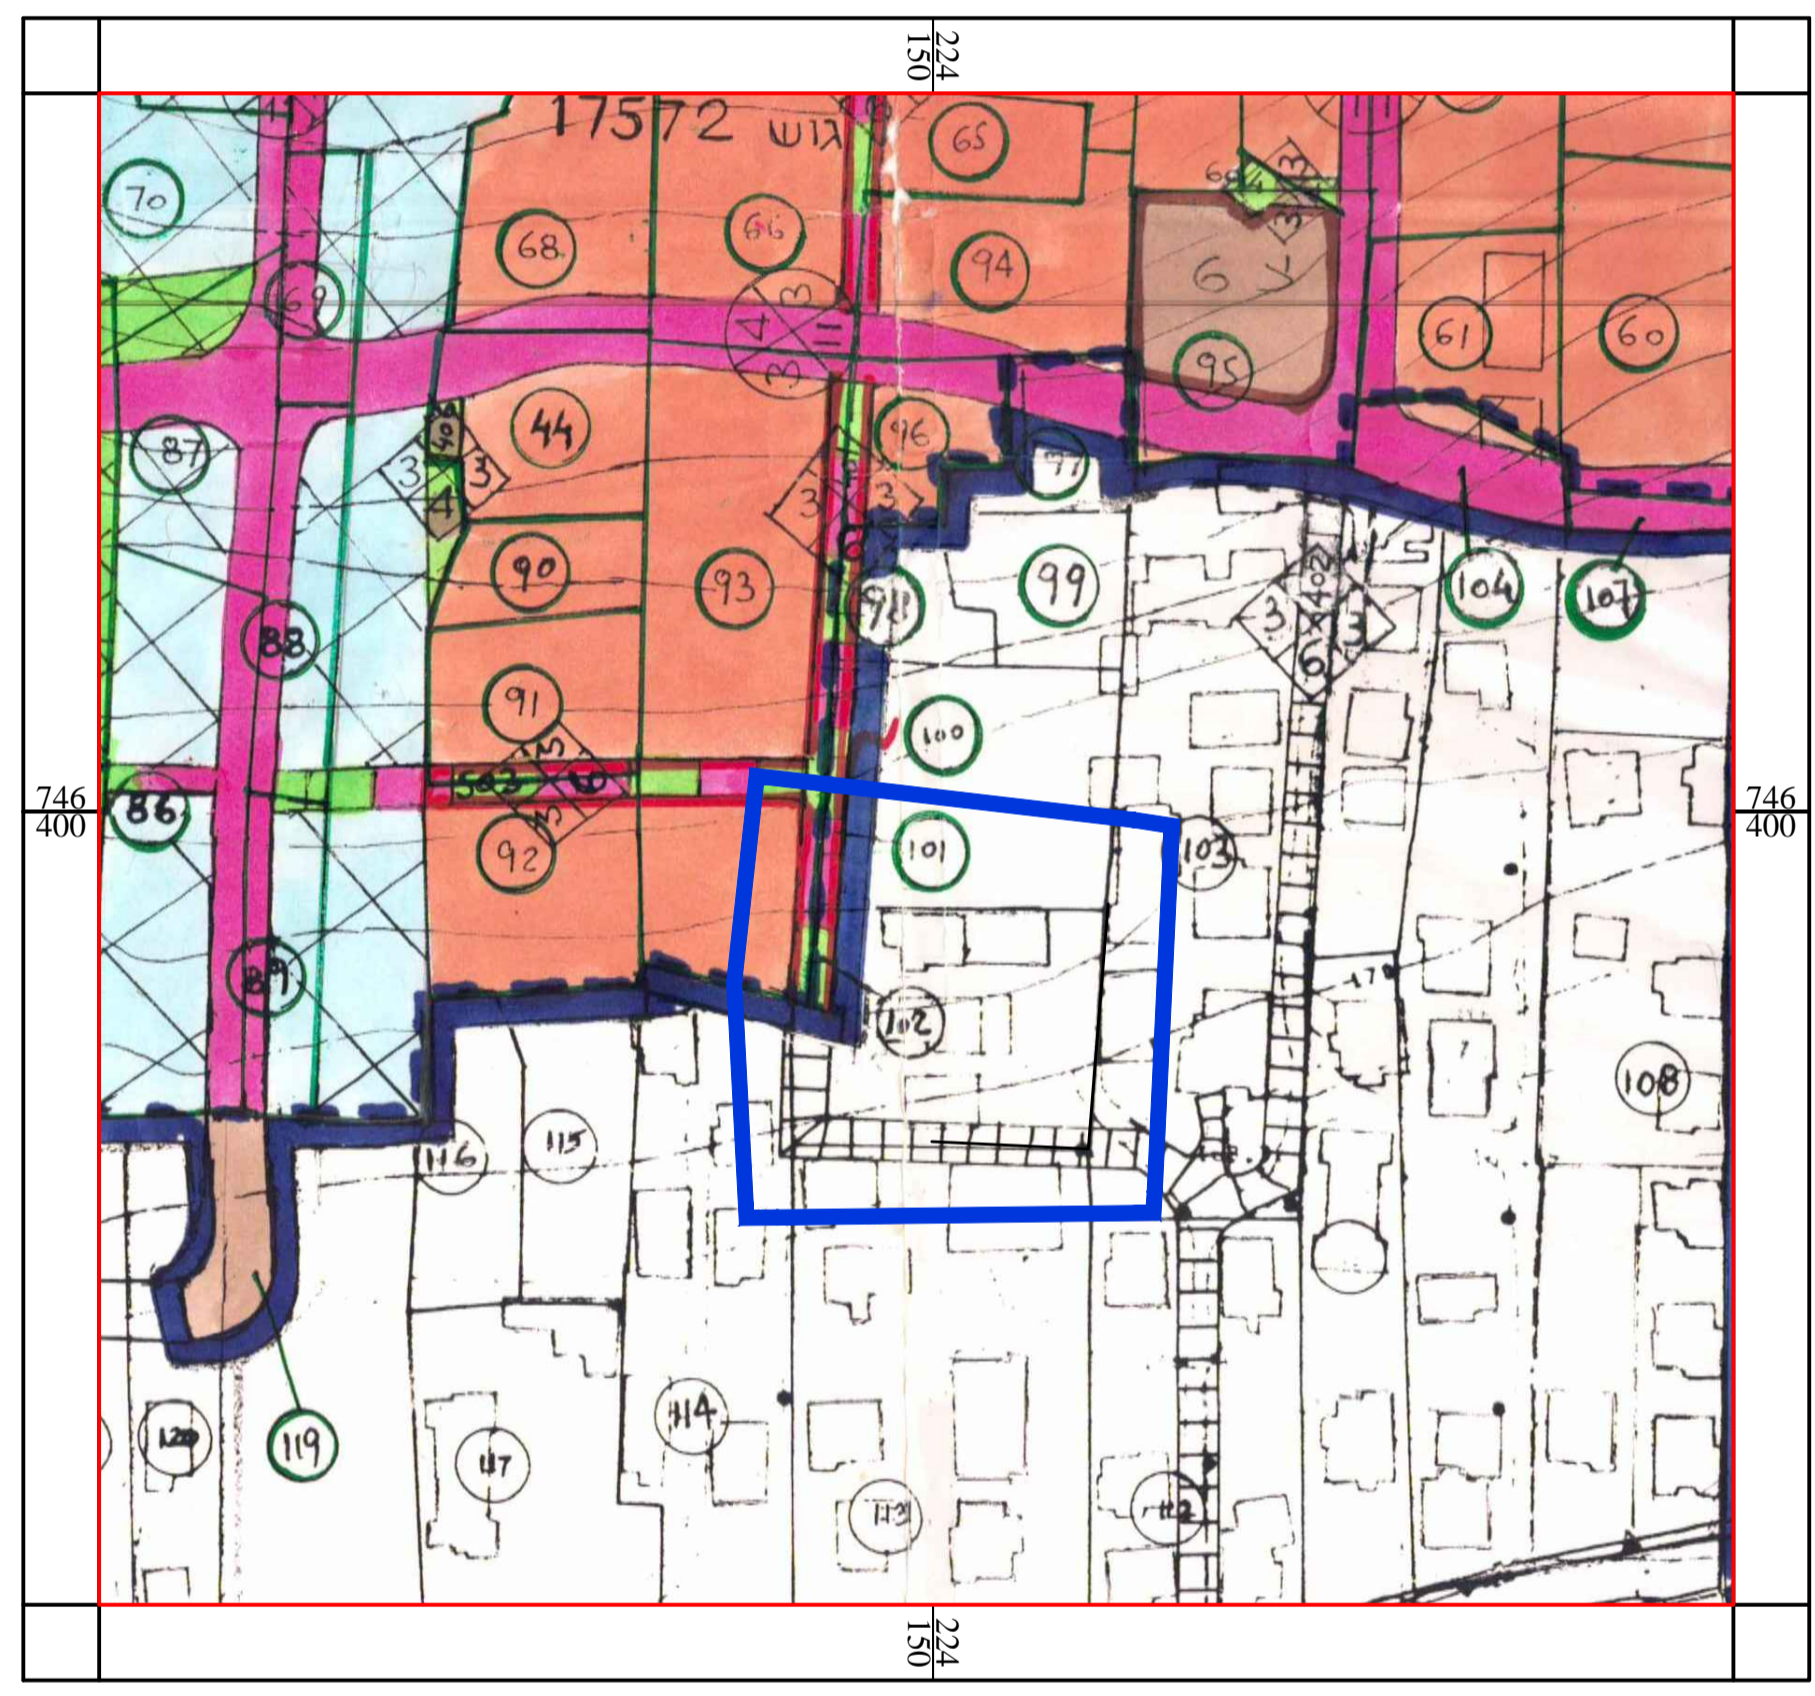

מצב מאושר קני"מ 1:1250 עפ"י ג'735

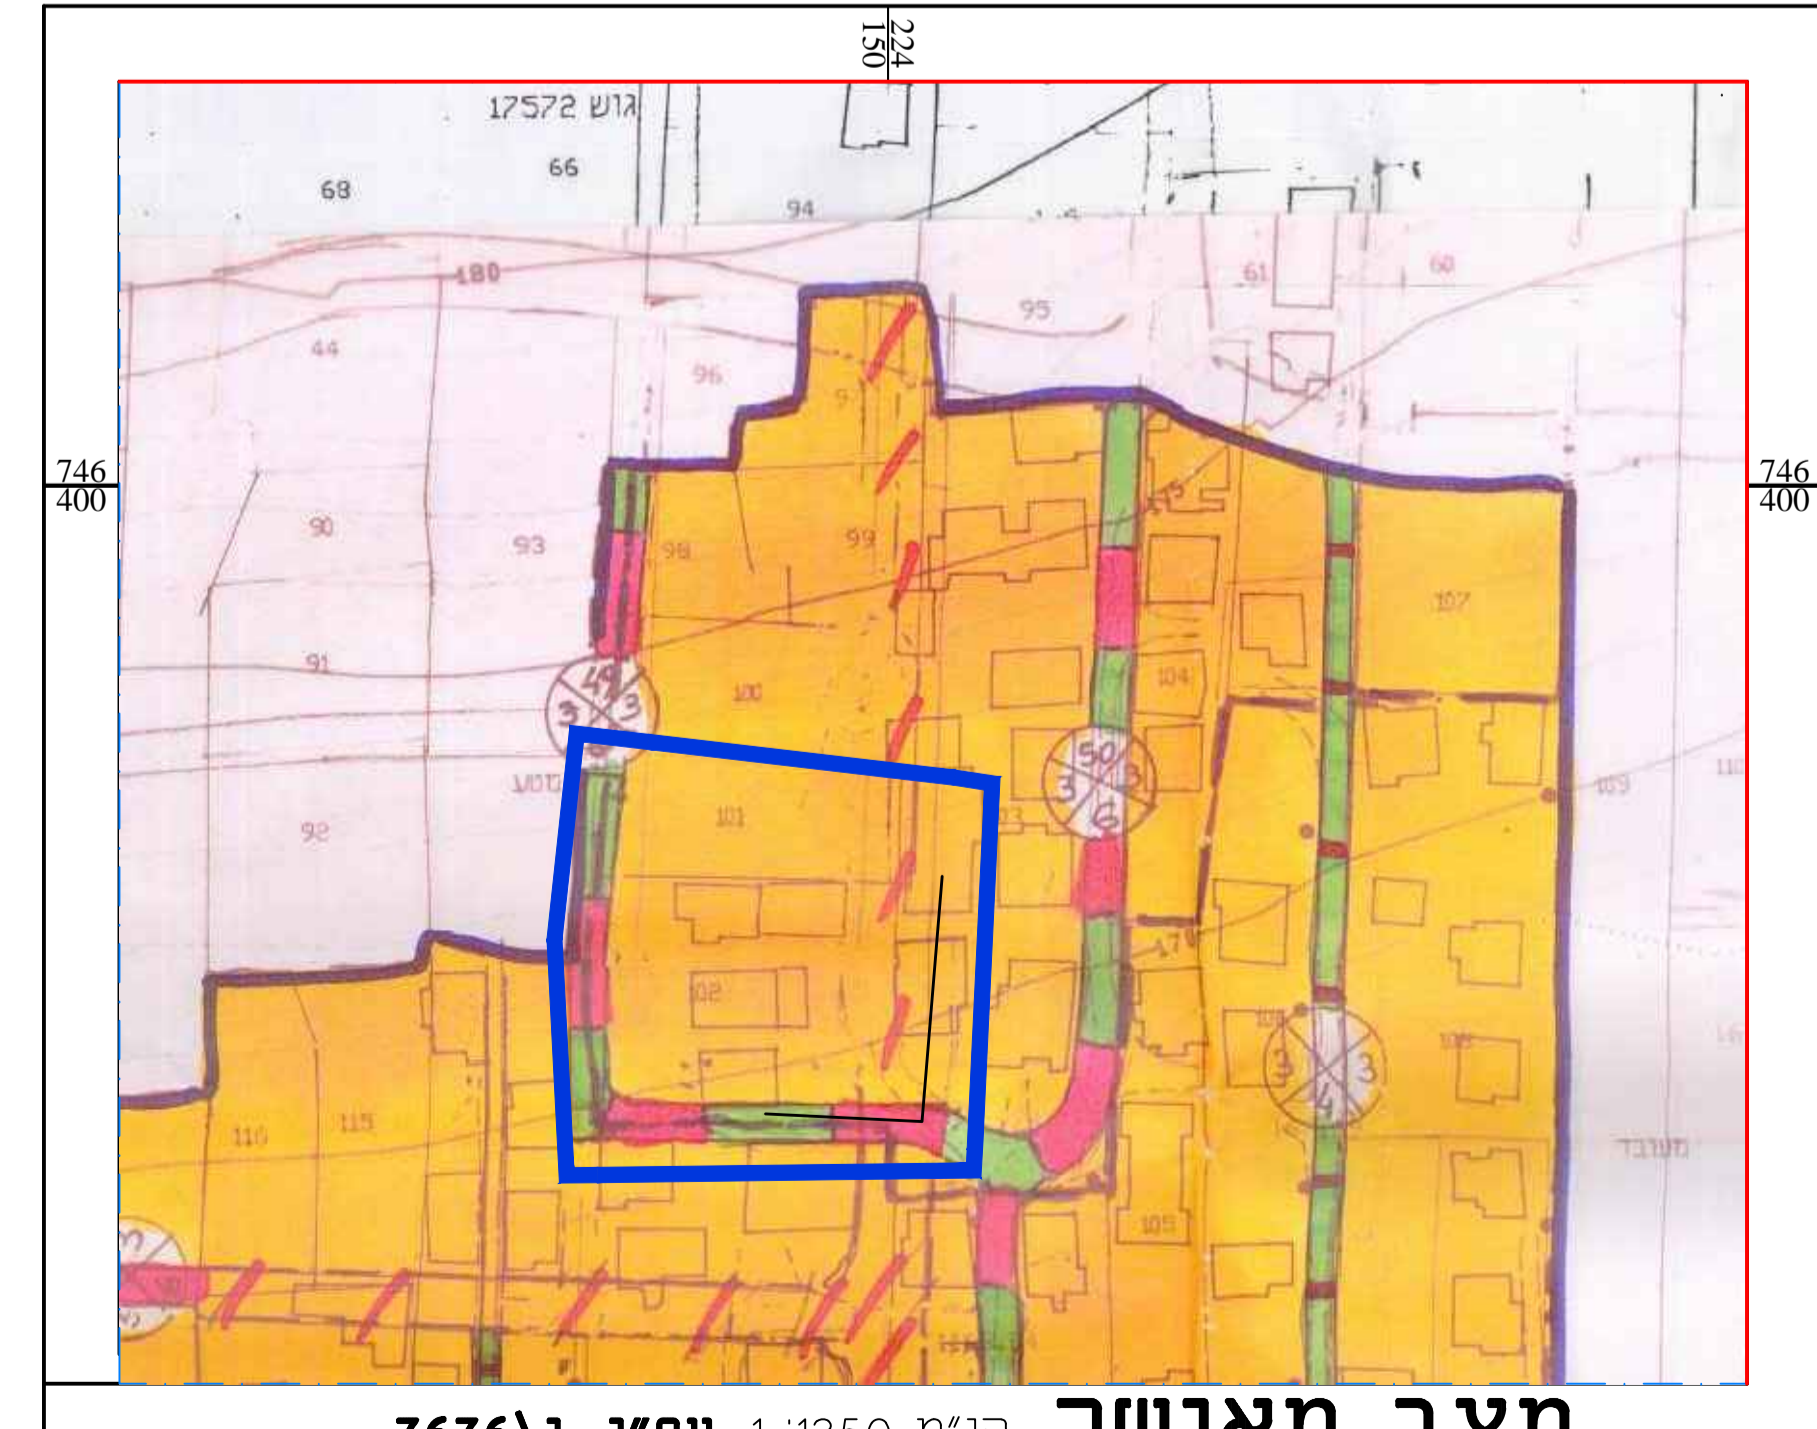

מצב מאושר קני"מ 1:1250 עפ"י ג'676



מקרא מצב מאושר עפ"י ג'735

- גבול תכנית לחצונה
- גבול תכנית אחת
- גבול תכנית מאשרת
- דרך גישה
- מגורים א
- מספר הדרך קו בניין רוחב הדרך
- מספר חלקה רשומה
- גבול חלקה

מקרא מצב מאושר עפ"י ג'676

- גבול תכנית לחצונה
- גבול תכנית אחת
- גבול תכנית מאשרת
- דרך גישה
- מגורים א-1
- מספר הדרך קו בניין רוחב הדרך
- מספר חלקה רשומה
- גבול חלקה

תכנית מפורטת מספר 261-0461756

מצב מאושר
ג'22999 ביטול דרך משולבת והצעת דרך אחרת

מחזור : צפון
מרחב תכנון מקומי : גבעות אלונים
רשות מקומית : כפר מנדא
שטח התכנית : 4.728 ד"מ
קנה מידה : 1:250

גושים וחלקות בתכנית:

גוש	סוג הגוש	חלקות בשלמותן	חלקי חלקות
17572		101-102	93-114-113-103

חזמת מוסד התכנון :

Blank area for the planning authority stamp.

שמות וזו"ת מרות :

שם	תפקיד	מס' זיהוי	מס' טלפון	מס' דוא"ר	מס' פקס
יוזם התכנית	מועצה מקומית כפר מנדא	17907	מייל	הפקס	הטלפון
מנהל התכנית	כפר מנדא	17907	מייל	הפקס	הטלפון
בעל הזכויות בקרקע	מועצה מקומית כפר מנדא	17907	מייל	הפקס	הטלפון
עורך התכנית	מ"ח מנדא	04-9508276	מייל	הפקס	הטלפון
מודד	מ"ח מנדא	04-9508276	מייל	הפקס	הטלפון