

תאריך: 30/11/2017



# חוק התכנון והבניה, התשכ"ה - 1965

## תכנית מפורטת

מס' 211-0422170

# תשריט מצב מאושר


גוש 16502, חלקה 2

מחוז	צפון
מרחב תכנון מקומי	נצרת
רשות מקומית	נצרת
ישוב	נצרת


תכנית בסמכות	מחוזית
איחוד וחלוקה	ללא איחוד וחלוקה
היתרים או הרשאות	תכנית שמכוחה ניתן להוציא היתרים או הרשאות
מונה תדפיס מערכת מקוונת	1
תאריך הפקה	7.11.2016
שלב	מילוי התנאים להפקדה מהדורה 1
קנה מידה	1:250

שמות וחתימות	
מגיש התכנית	אדיב בנא
מגיש התכנית	
יזם התכנית	אדיב בנא
יזם התכנית	
עורך ראשי	אדריכל אלברט נאסר

בעלי עניין בקרקע	
בבעלות פרטית	אדיב בנא, פואד בנא, עימאד בנא
בבעלות פרטית	
בבעלות פרטית	

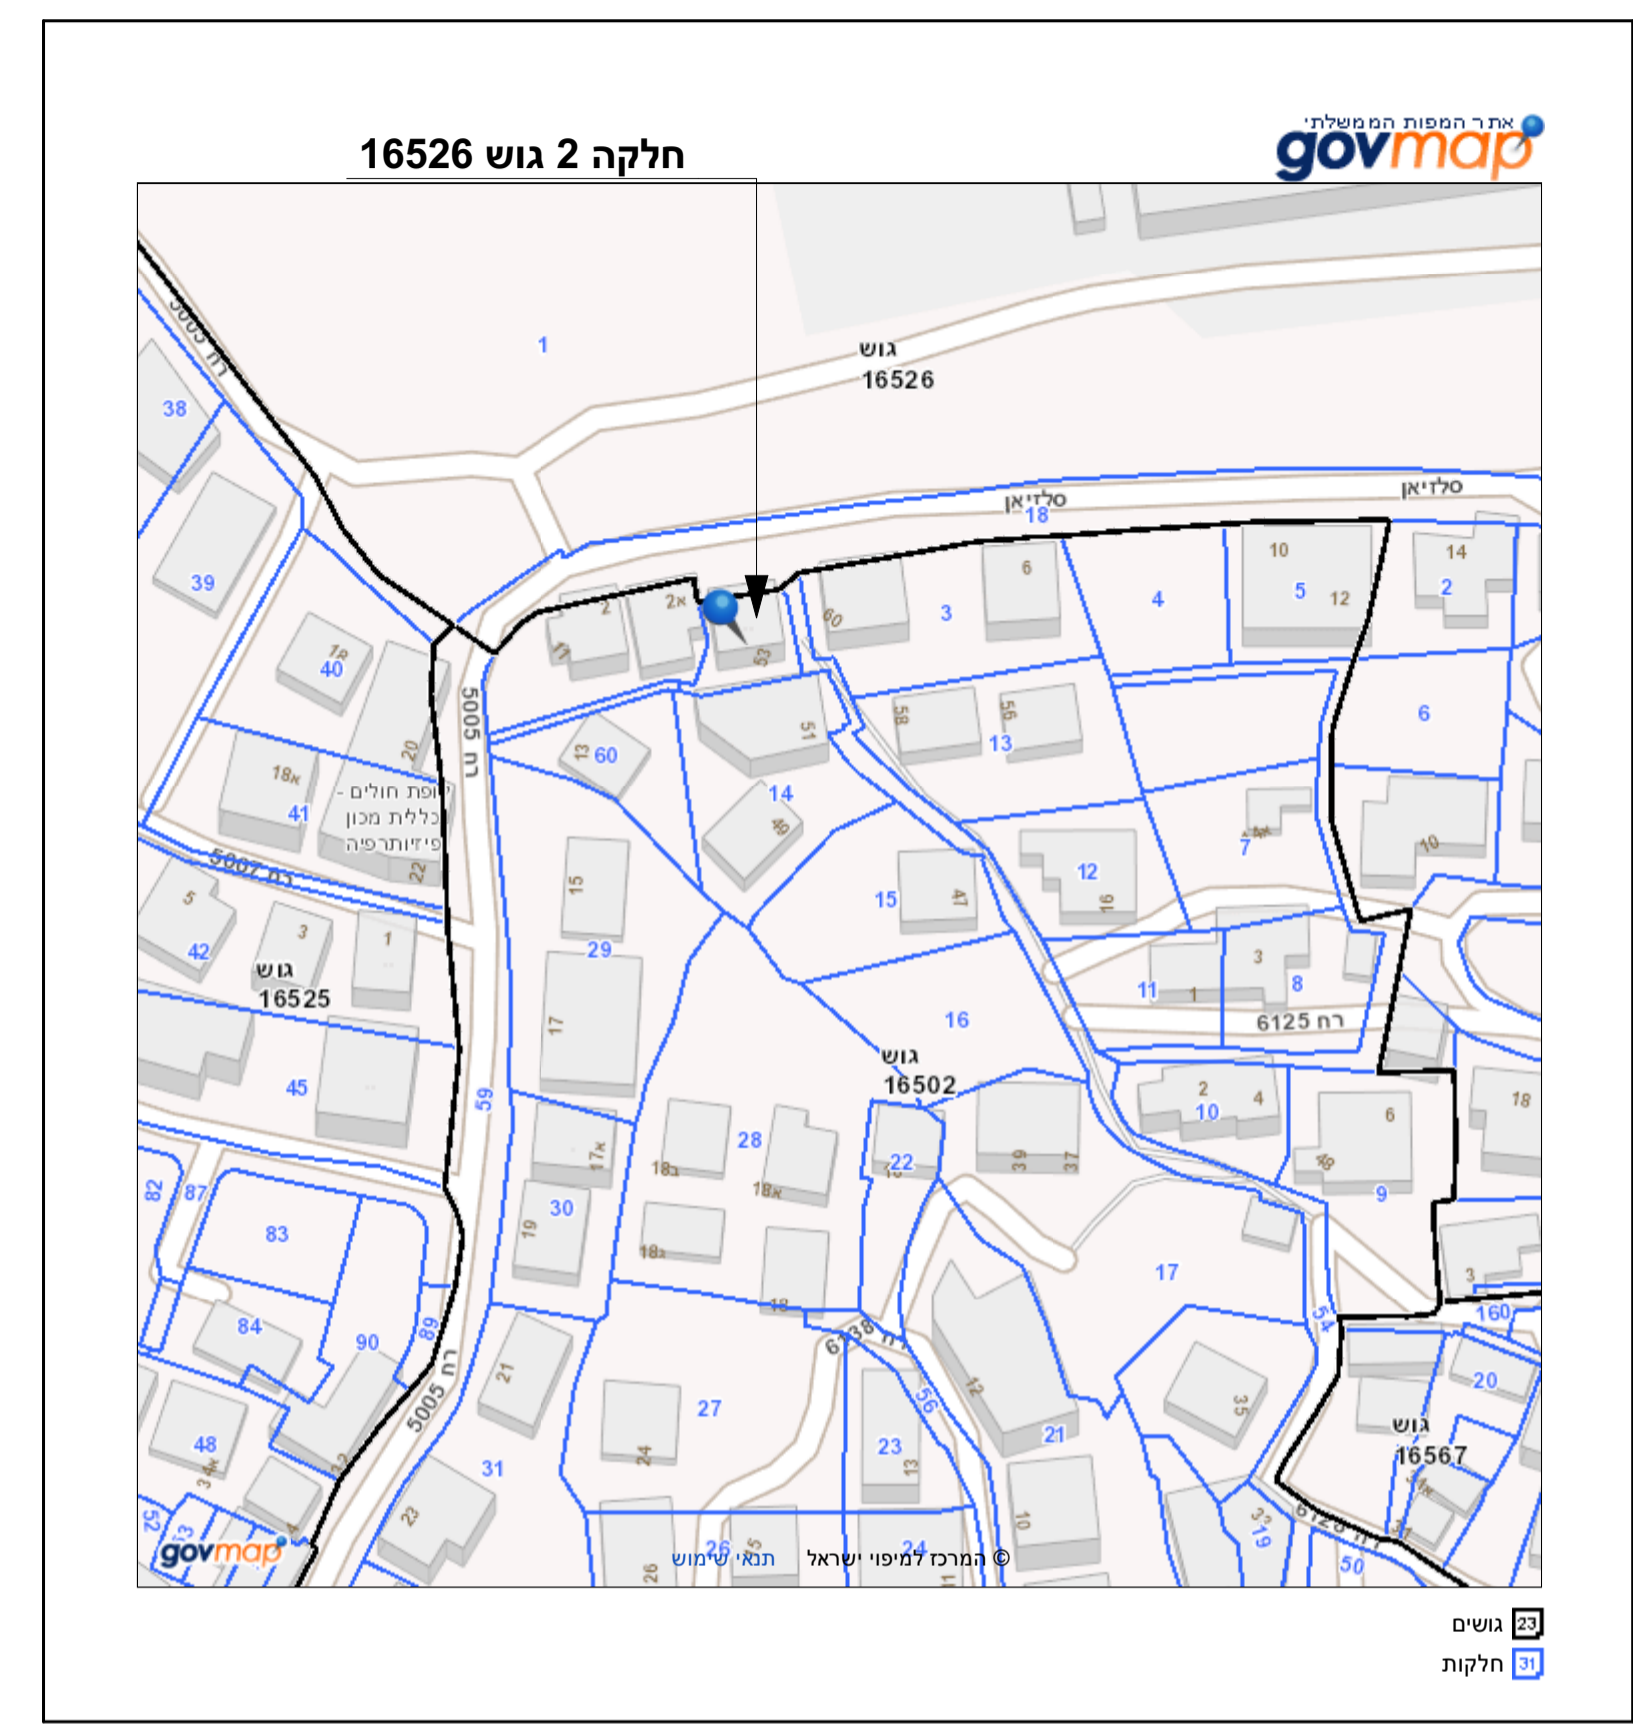

תרשים סביבה, קנ"מ 1:1250

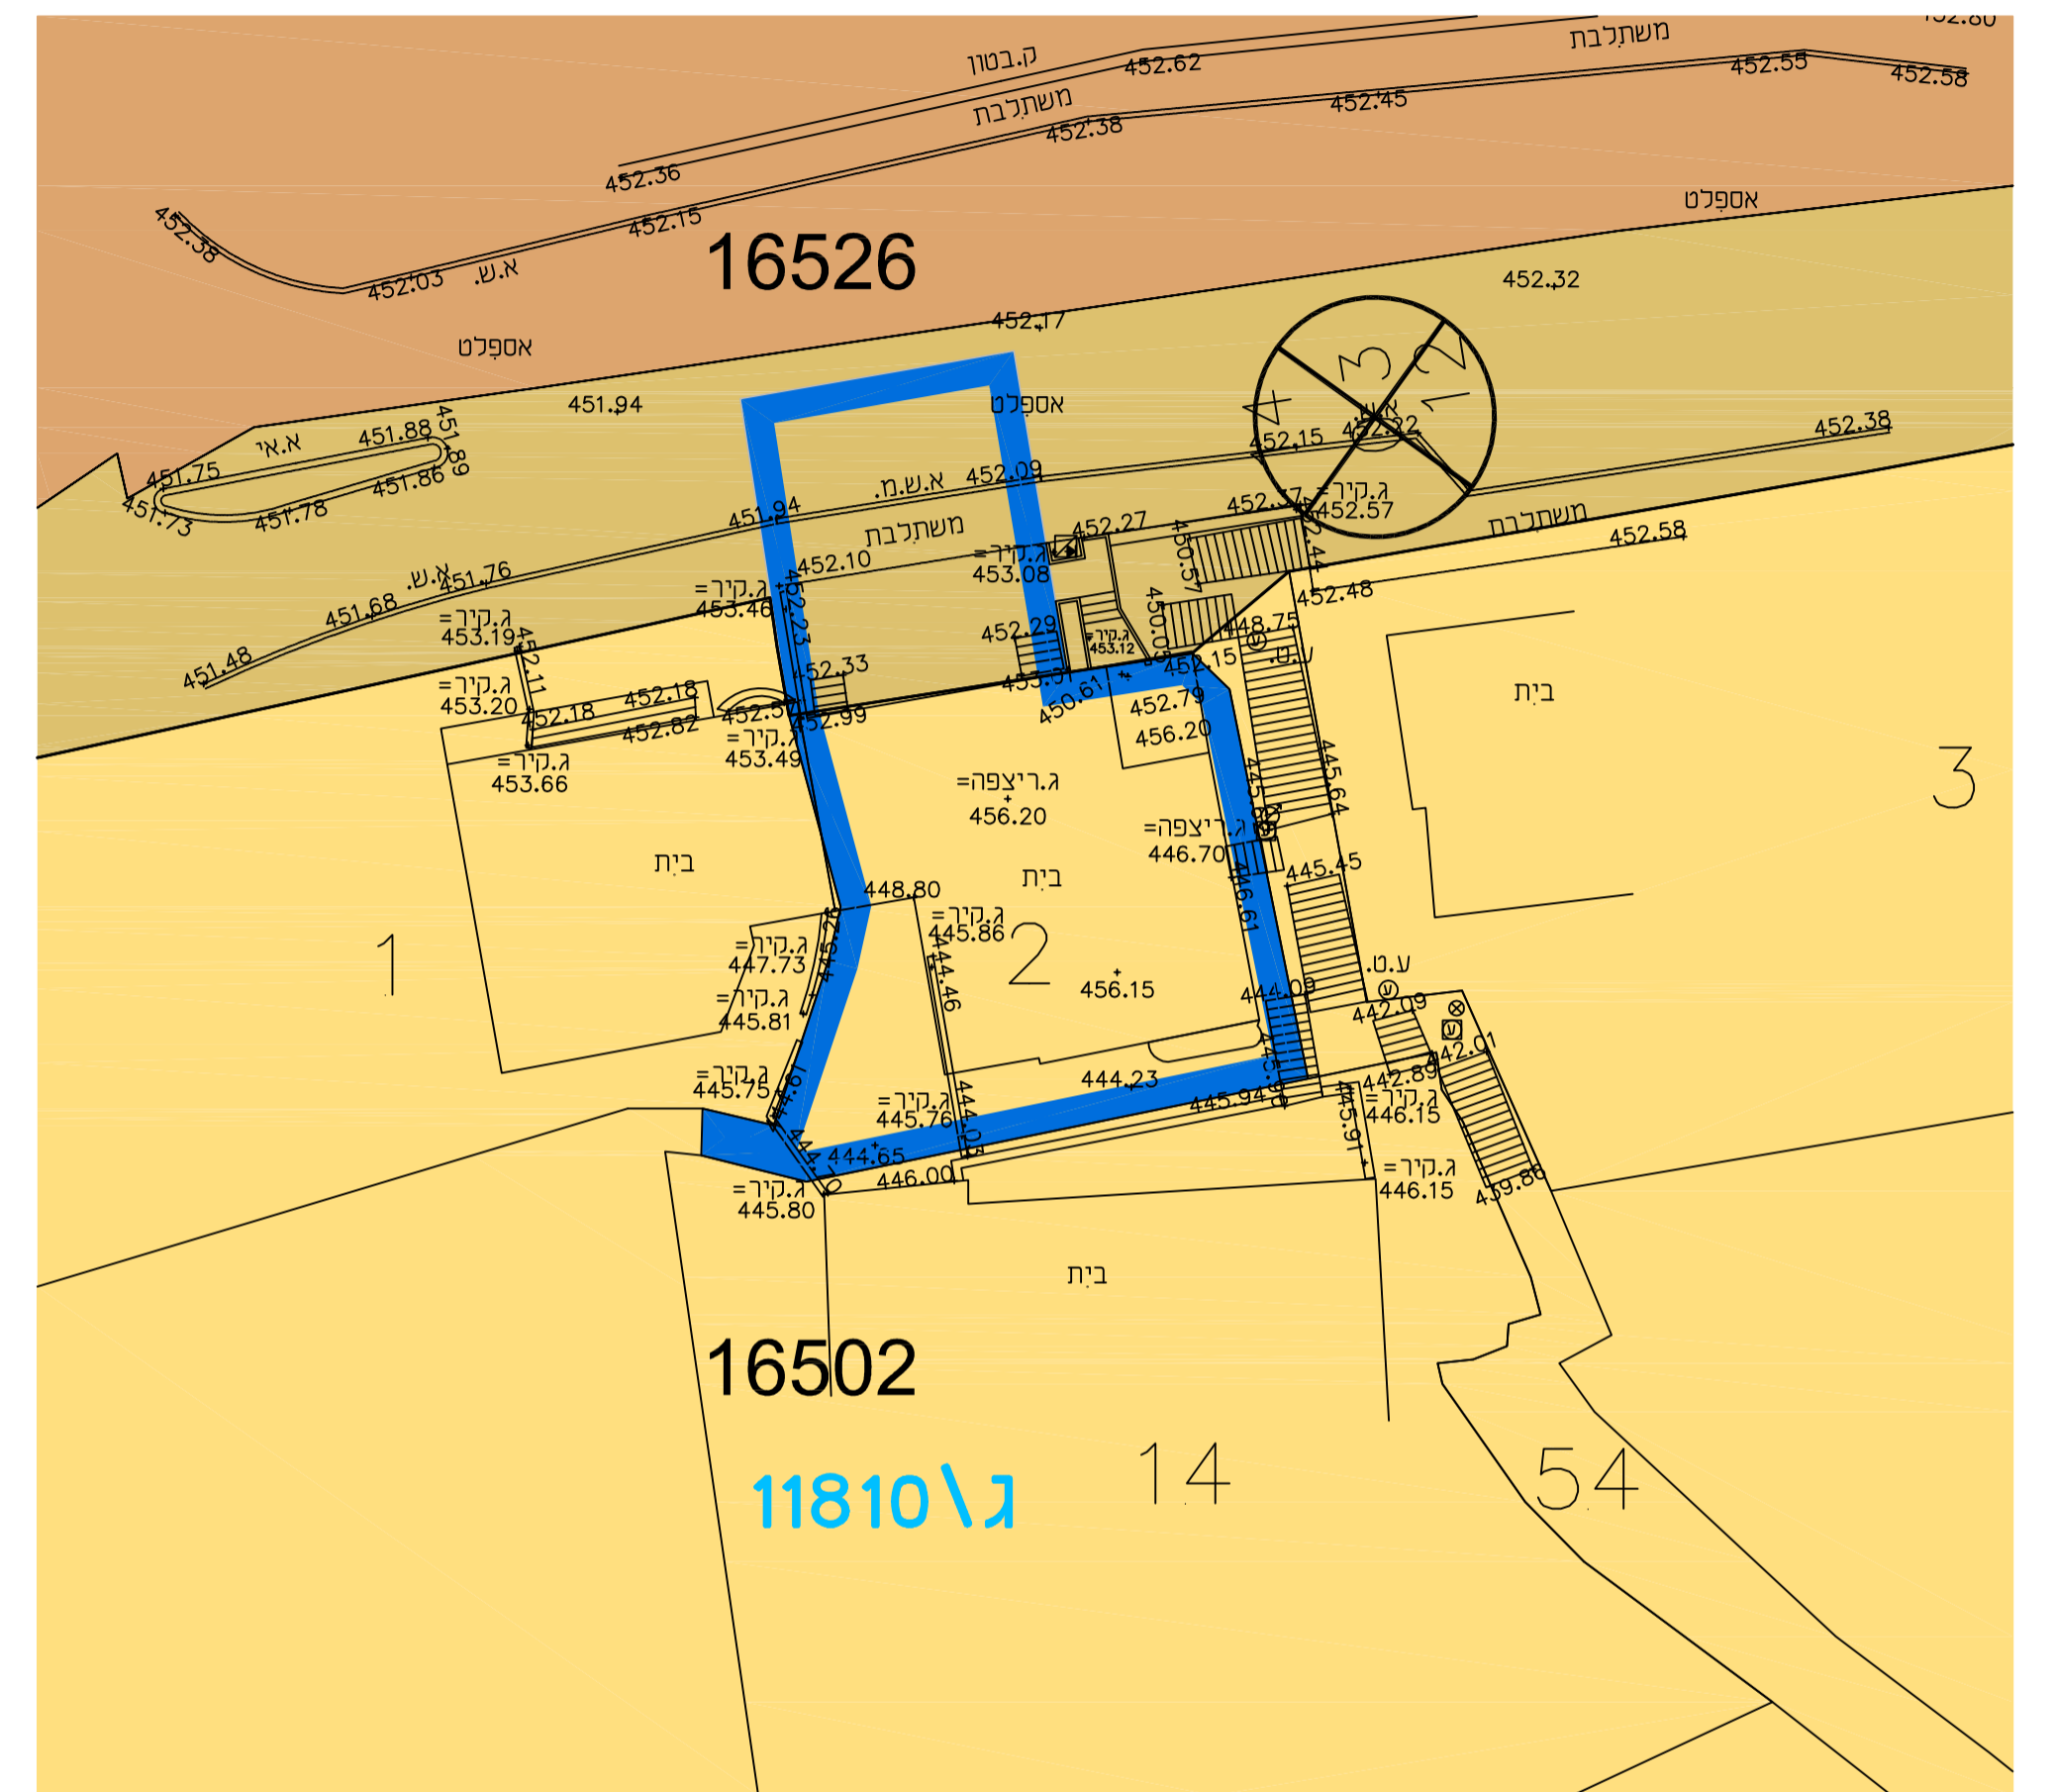

- 16502 מספר גוש
- 16526 מספר גוש
- גול 11810
- מספר תכנית לתצוגה
- מספר תכנית מאושרת
- מגורים
- מבנים ומסדות ציבור
- דרך מאושרת
- מספר הדרך קווי בניין קווי הדרך

מספר התוכנית: 3727

רמת דיוק הקו הכחול והקדסטרו: 1 = מדידה גרפית, 2 = קו כחול (בלבד) ברמה אנליטית, 3 = מדידה אנליטית מלאה ברמת תציר

1. המדידה המקוריית.  
 הריני מצהיר בזאת כי מדידת המפה הטופוגרפית/ המצבית המהווה רקע לתוכנית זו, נערכה על ידי:

ביום 20-03-2016

והיא הוכנה לפי הוראות נוהל מבאית ובהתאם להוראות החוק ולתקנות המודדים שבתוקף.

שם המודד: סמעאן סרוגיי  
 מספר רישון: 964  
 חתימה: \_\_\_\_\_ תאריך: \_\_\_\_\_

734 650 734 625 734 600 734 575

227 725 227 750 227 775 227 800