


מצב מאושר קנ"מ 1:500

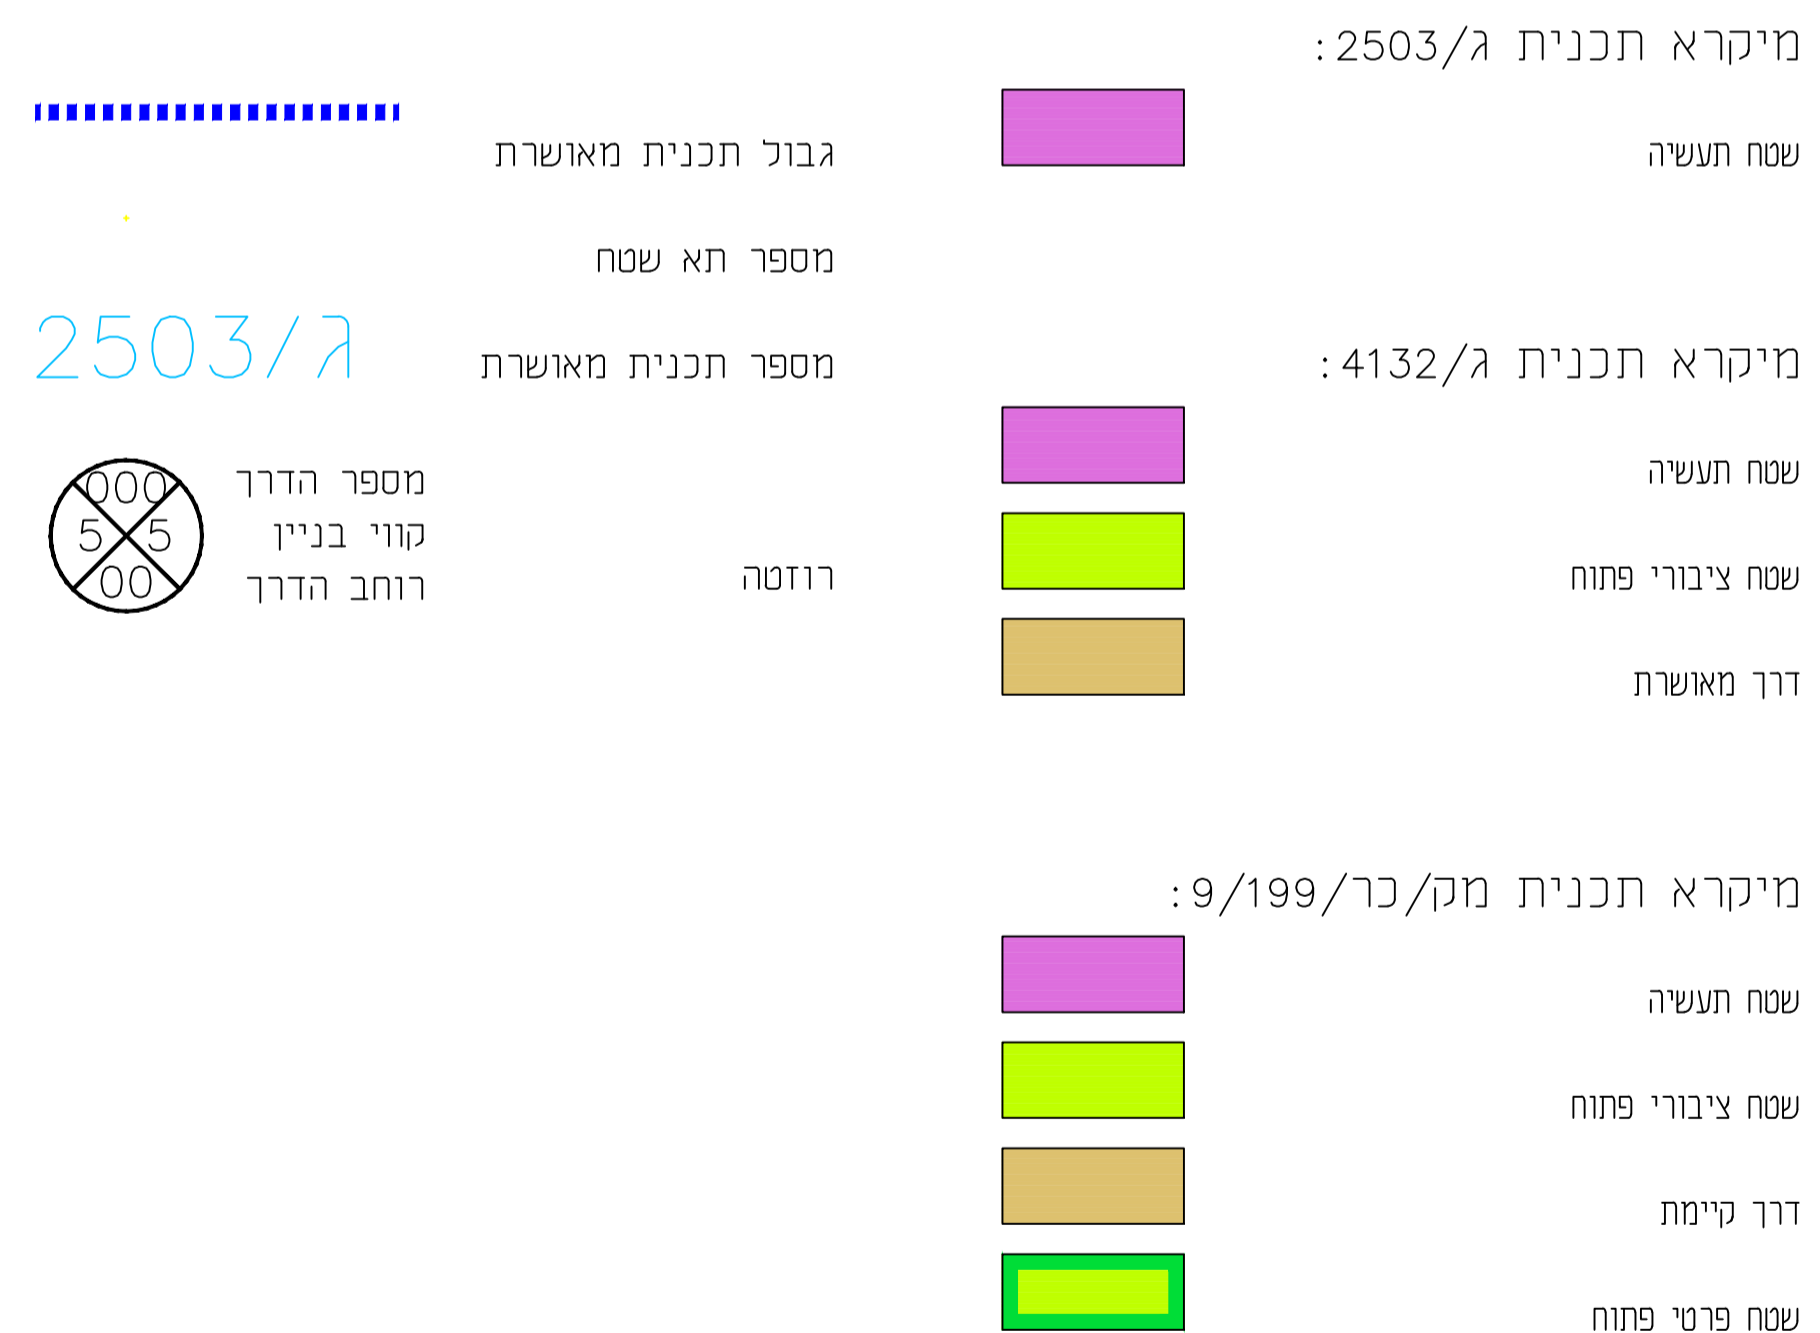

תרשים סביבה קנ"מ 1:1000



* ייעודים לא לפי מבא"ת 2006

מצב מאושר

נספח לתכנית מס' 208-0500553

מגרש 2\701 אזור התעשיה המזרחי
כרמיאל - שינוי הוראות בניה

גליון 1 מתוך 1

| | |
|-------------------|--|
| תחולה | רקע |
| תיאור | |
| תאריך עריכת הנספח | 08/08/2017 |
| קנ"מ | 1:500 |
| תרשימים נוספים | קנ"מ |
| תרשים סביבה | 1:1000 - |
| שמות ודתימות: | |
| עורך הנספח | שם: דבי זיגלמן תאגיד: דבי זיגלמן ורינת קינן |
| | חתימה: |