



תשריט מצב מאושר קנ"מ 1:250

מקרא מצב מאושר		מקרא	
	אזור מגורים א'		גבול תכנית
	דרך מאושרת		גבול תכניות מאושרות
	מספר הדרך		מס' גוש
	קווי בנין		מס' חלקה
	רוחב הדרך		גבול חלקה
			קו בניין

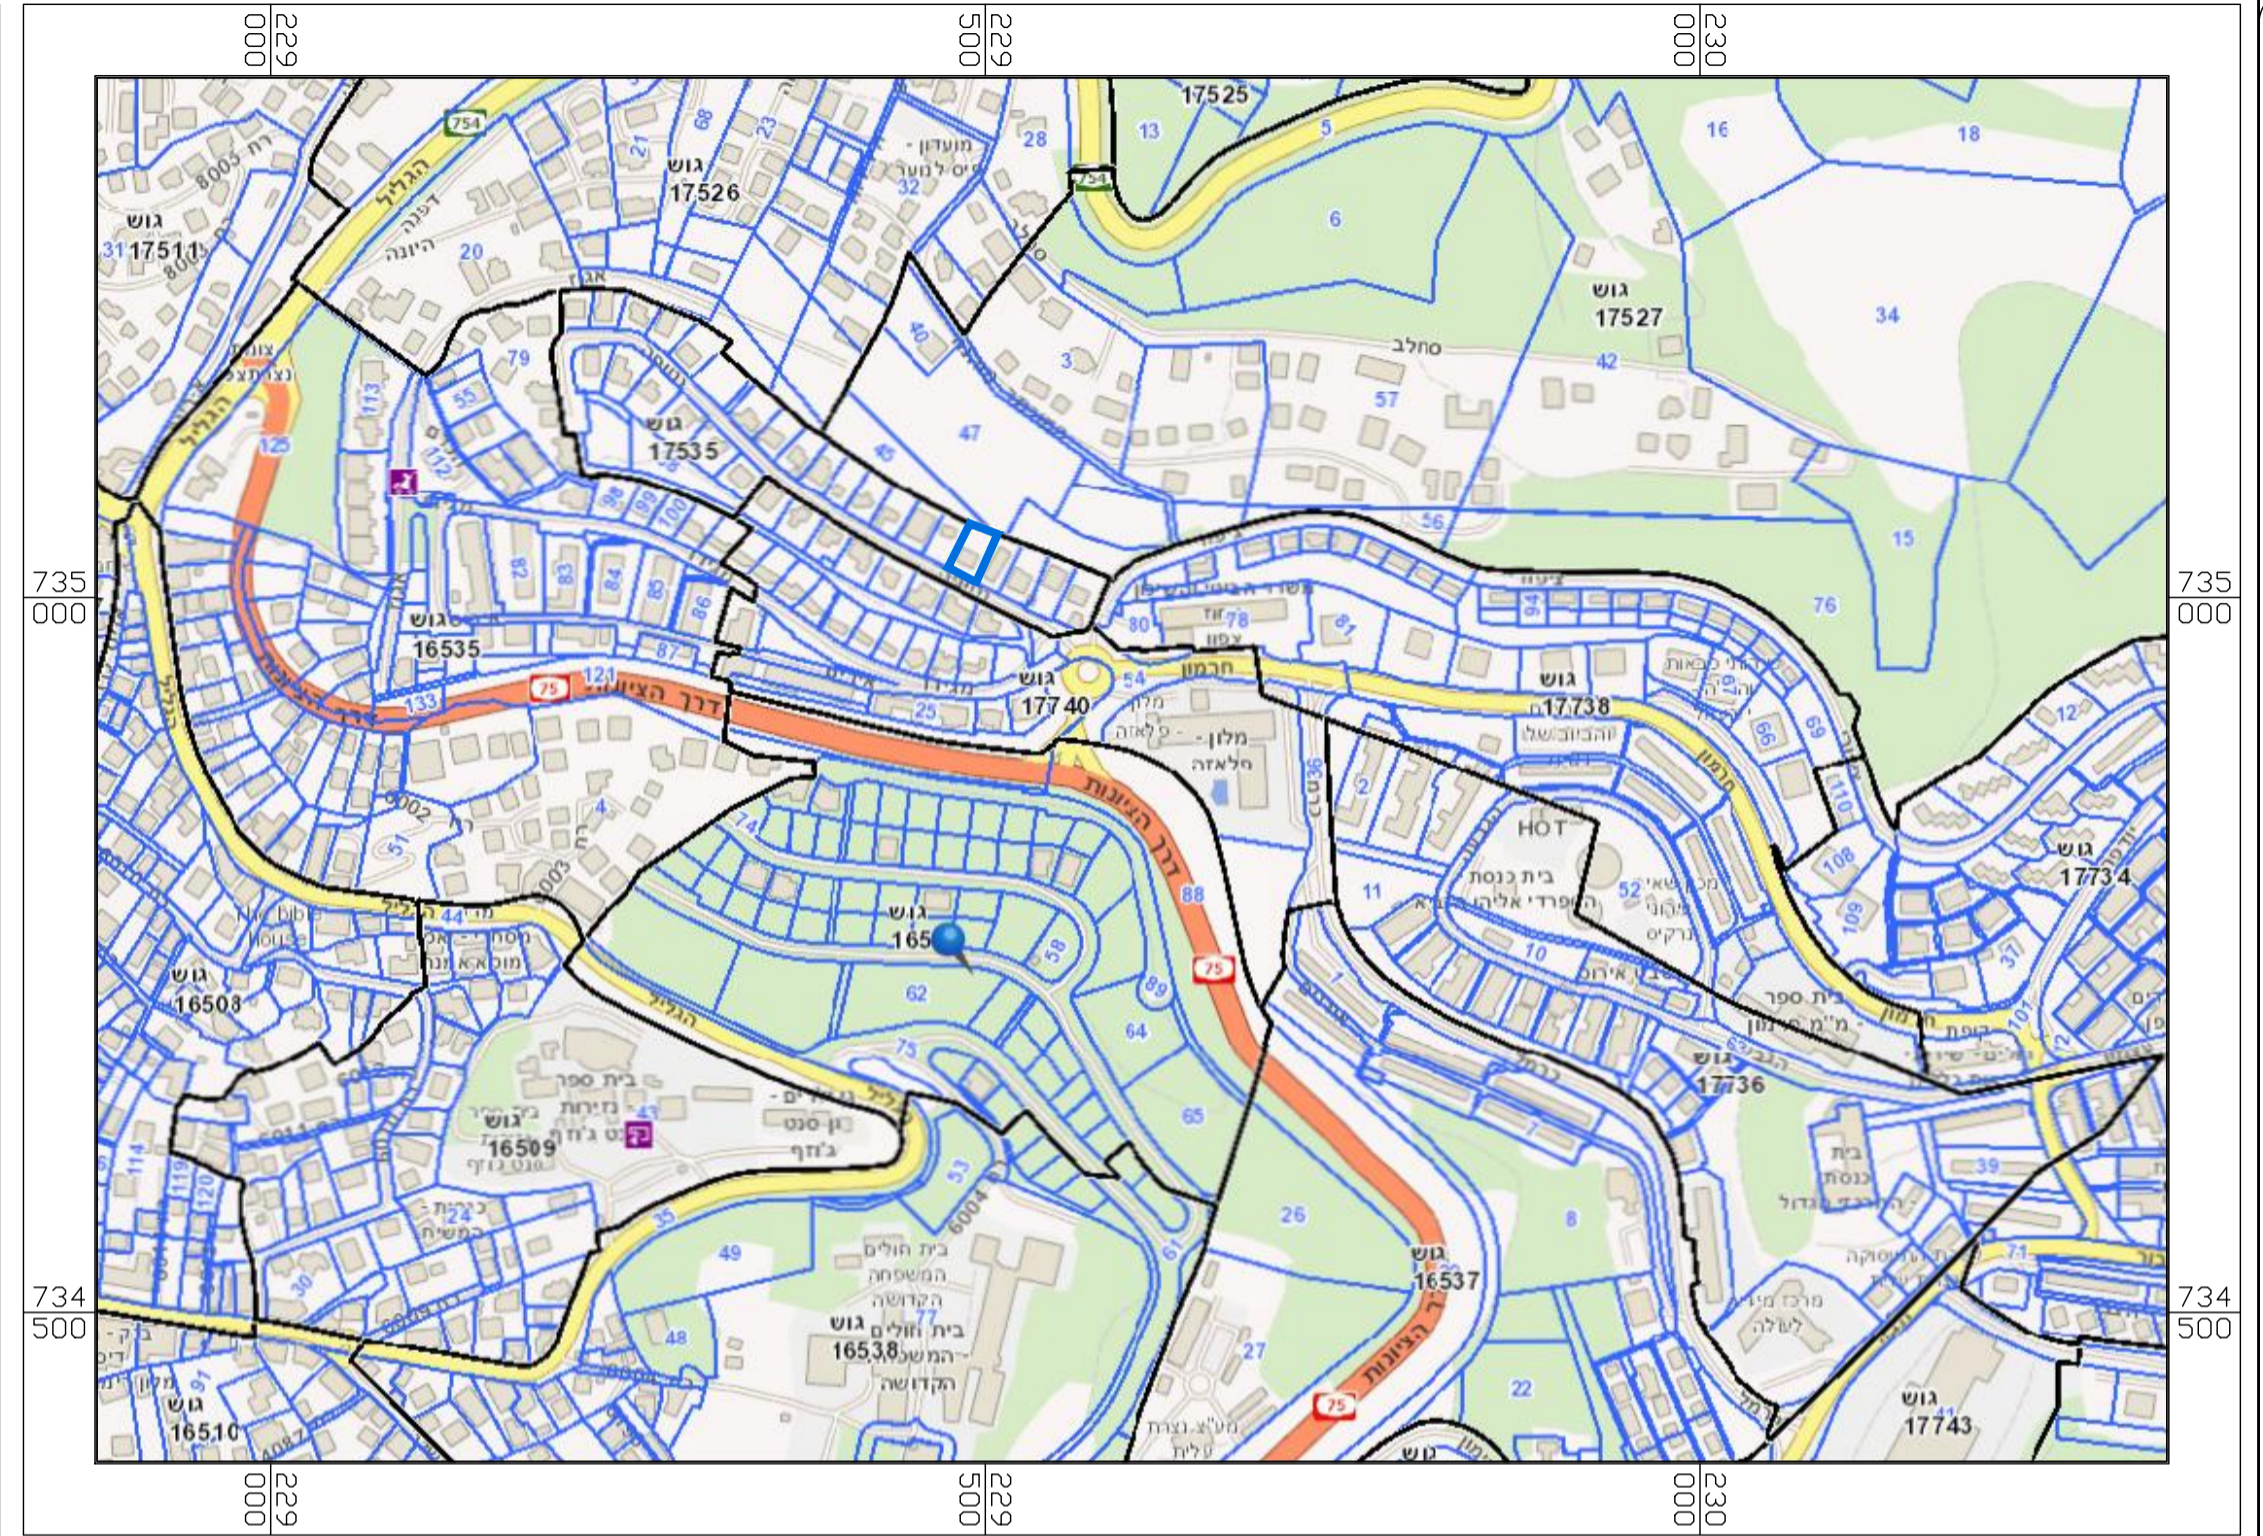

תרשים התמצאות קנ"מ 1:5000

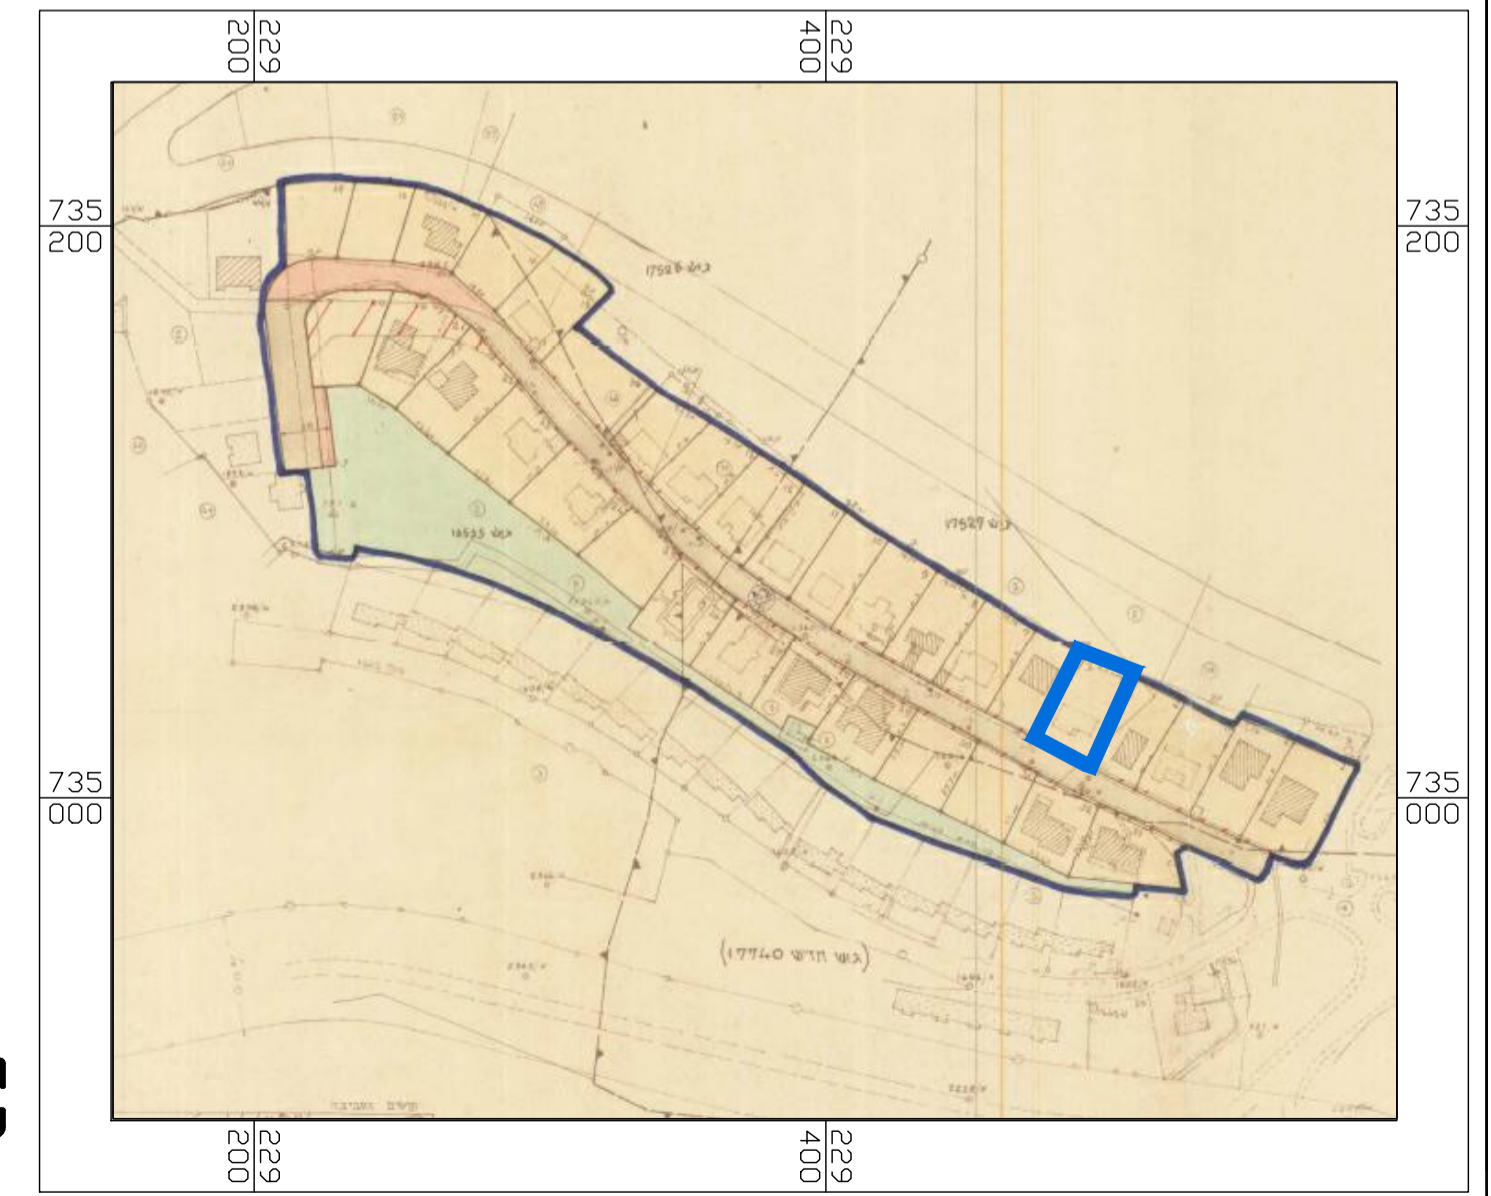

תרשים סביבה קנ"מ 1:2500
 עפ"י תכנית מס' ג/2477

חוק התכנון והבניה, התשכ"ה - 1965
תכנית מפורטת

מס' 212-0383786

שם התכנית
הגדלת אחוזי בניה - רח' נטופה 10 - נצרת עילית

מצב מאושר **גליון 1 מתוך 1**

שם הנספח	קנ"מ
מצב מאושר	1 : 250
תרשים סביבה	1 : 2500
תרשים התמצאות	1 : 5000
תרשים נוסף	-
תמונה נוספת	-

תאריך 10/04/2017

שמות וחתימות:

עורך התוכנית	שם:	חתימה:
	אחמד עואד	
	תאגיד: משרד אדריכלות ובינוי ערים	
	רשיון מס' 46573	