


מצב מאושר

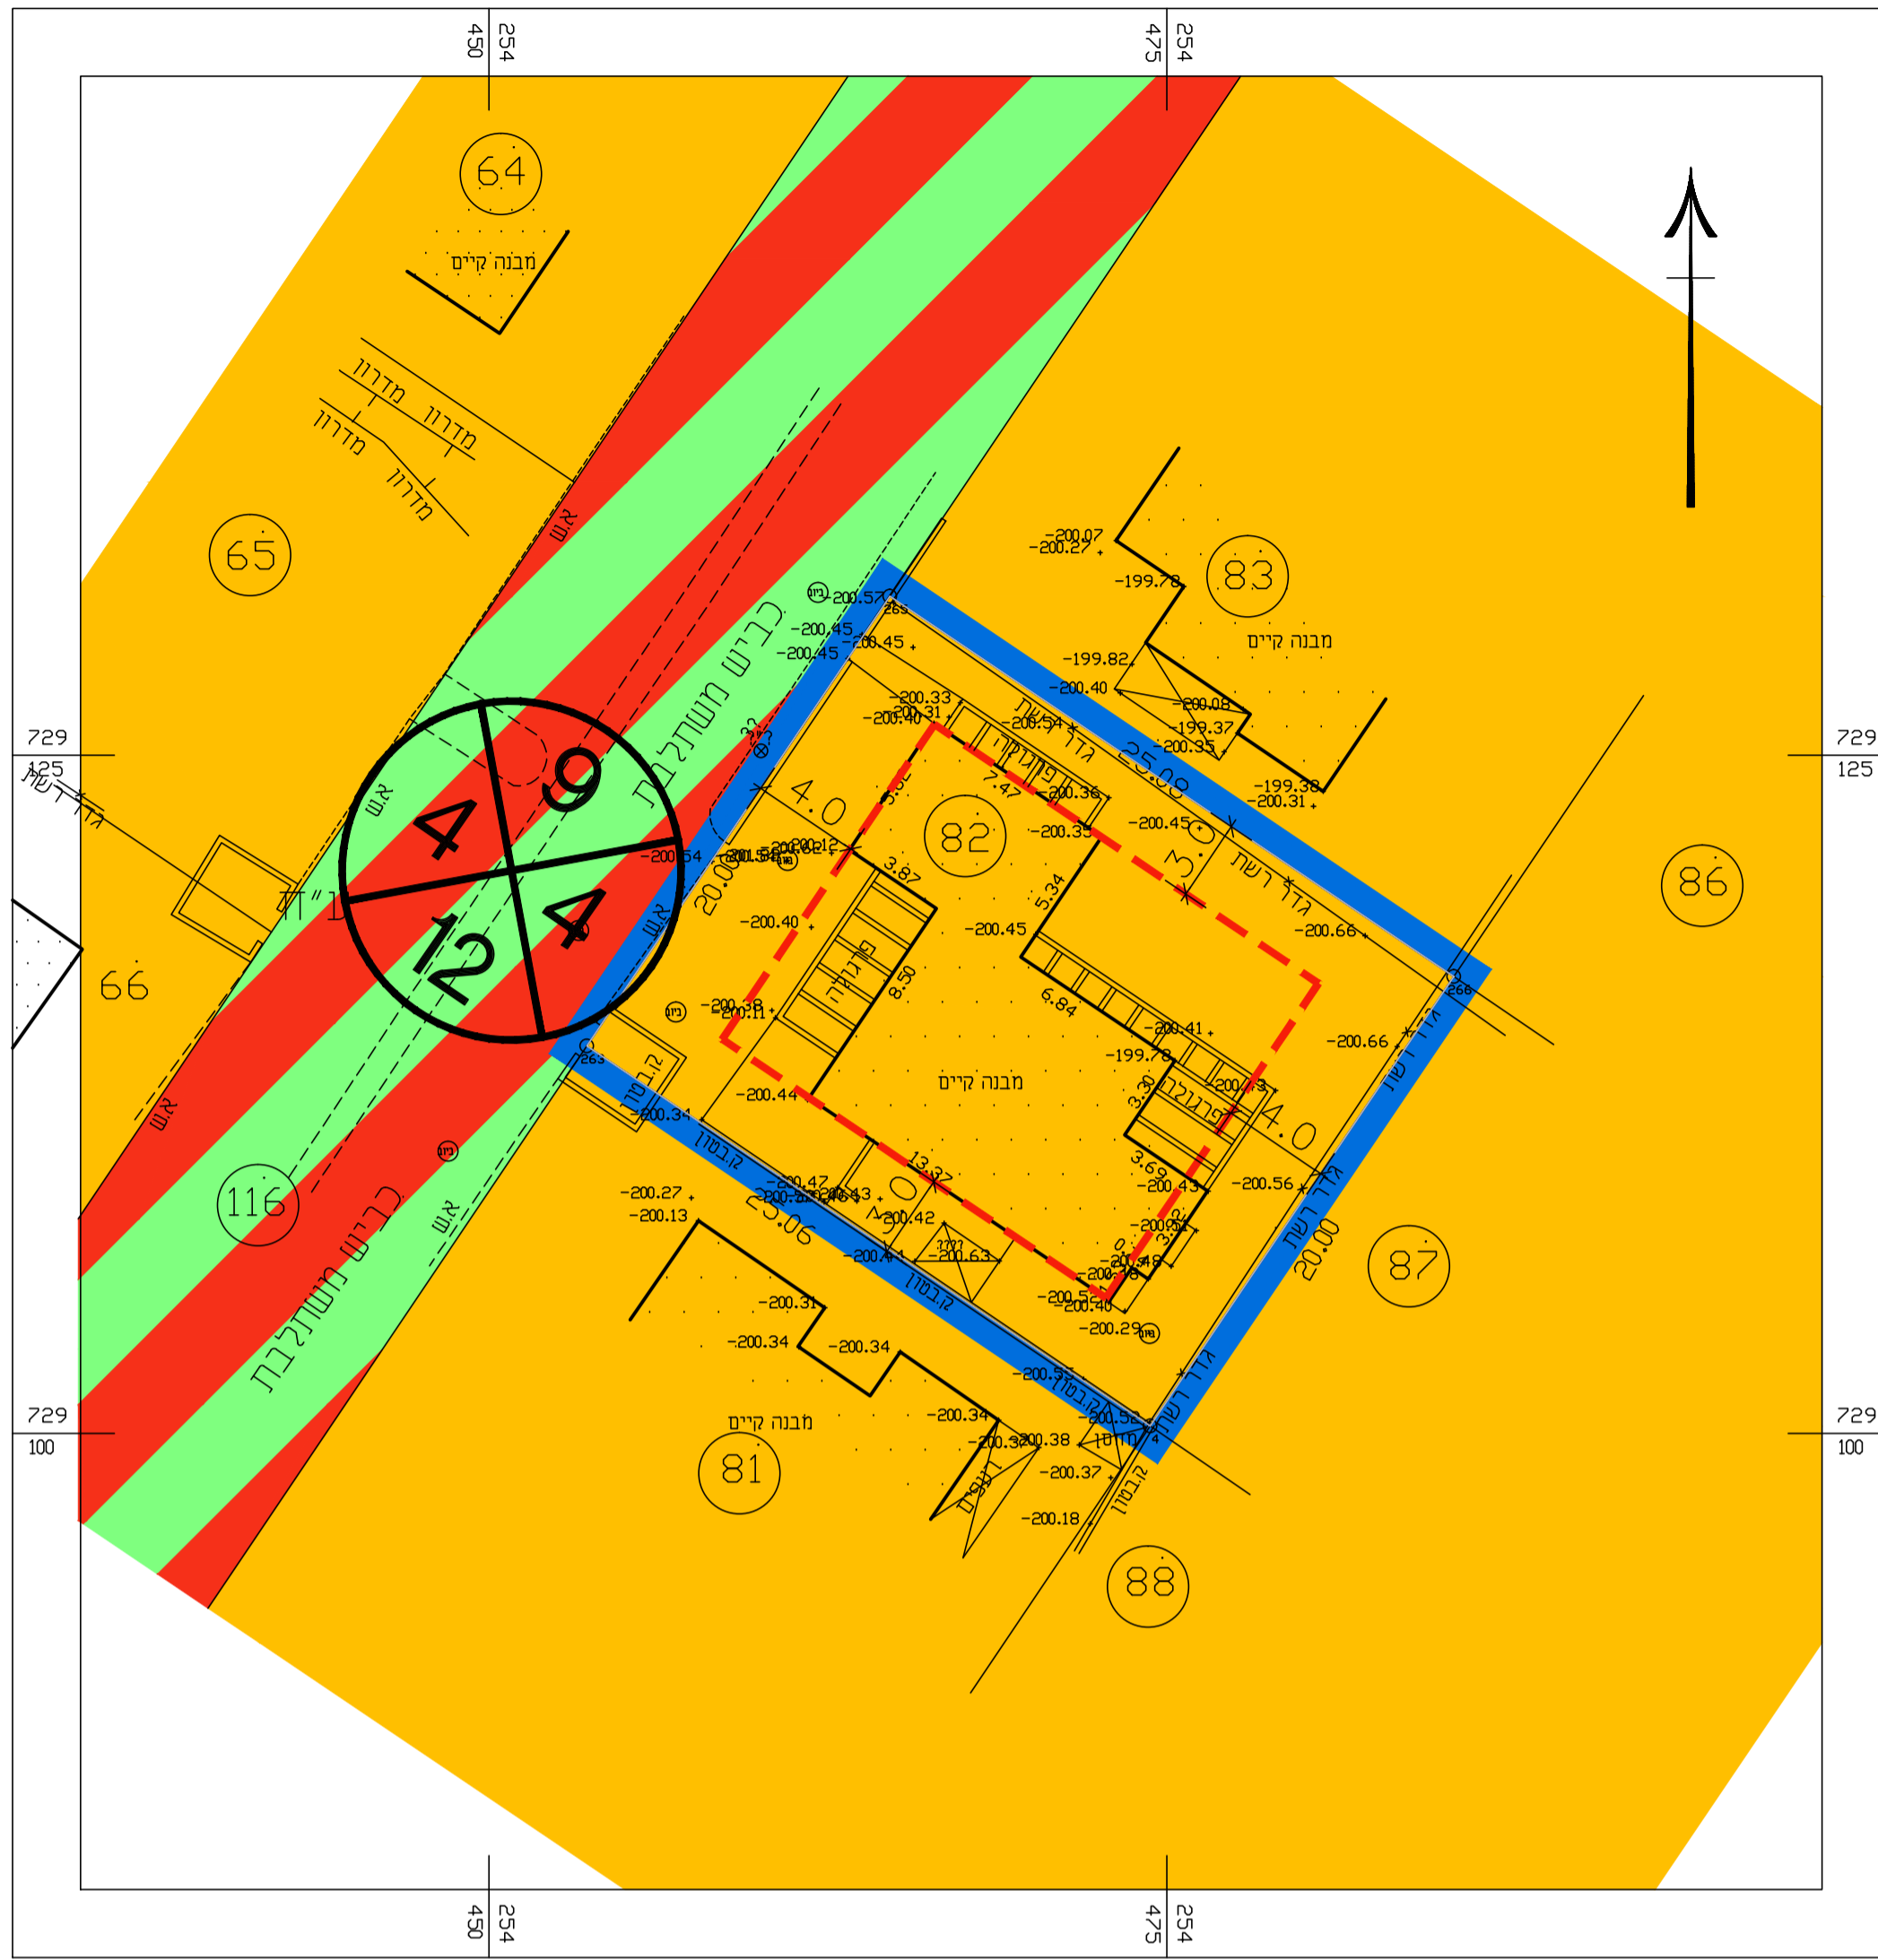

מקרא

	גבול התכנית
	מספר מגרש
	קו בנין
	איזור מגורים ב-יעוד לא עיפי מבאית
	דרך משולבת -יעוד לא עיפי מבאית
	מספר הדרך
	קווי בנין
	רוחב הדרך

תכנית מס' 214-0554816

שינוי בקווי בנין והגדלת תכנית באשדות יעקוב אחוד -תכנית מתאר מקומית-

מצב מאושר

איחוד וחלוקה	סמכות ראשית	אופי התכנית
ללא איחוד וחלוקה	ועדה מקומית	תכנית שניתן מכוחה להוציא היתרים

מחזור :	צפון
מרחב תכנון מקומי :	עמק ירדן
רשות מקומית :	מ.א. עמק הירדן
ישוב :	אשדות יעקוב (אחוד)
שטח התכנית :	501.0 מ"ר
קנה מידה :	1:250

גושים וחלקות בתכנית:

מספר גוש	סוג הגוש	חלק/כל גוש	מספרי חלקות בשלמותן	מספרי חלקות בתלכו
15111	מוסדר	חלק מהגוש	--	24

חותמות מוסד התכנון:

שלב: תוקף מהדורה: 1 תאריך: 26-03-2018

מקרא



	מגורים א
	מגורים ב-ק"מ
	מגורים ב'
	מגורים סימון
	אזור מנוי ציבורי
	אזור מנוי משג
	מרכז אזורי
	מחלקה וצדדים
	אזור תעשייה
	מסל בינוי פתח
	אזור פרטי פתוח
	פארק
	מגורים כאכזבה פנימית
	אזור נופי
	הגנה אזורית
	חוק הירדן
	קו בנין
	רוחב הדרך

תרשים סביבה על רקע תכנית 16002/ג ת.ד. 141 דבוריה 16910 וליד מסאלחה רישון מ"ס 1035

שמות וחתימות :

יזם התכנית	מס' חסון אבנר ת.ד. 54624986 קריב אשדות יעקוב אחוד ת.ד. 14945 מ"ס 14945 מסל: 05012695542 : 009 : 0416754942
מגישי התכנית	מס' חסון אבנר ת.ד. 54624986 קריב אשדות יעקוב אחוד ת.ד. 14945 מ"ס 14945 מסל: 05012695542 : 009 : 0416754942
בעל עניין בקרקע	מס' ר.מ.י, מחזור הצפון כחנת: רח החרמון 2 ת.ד. 17105, נעלית 580 מסל: 0416558211 : 009 : 0416560521
חוכר הקרקע	מס' חסון אבנר ת.ד. 54624986 קריב אשדות יעקוב אחוד ת.ד. 14945 מ"ס 14945 מסל: 05012695542 : 009 : 0416754942
עורך התכנית	מס' עבד אלמגיד שנבאן, אדריכל רישון מ"ס 33449 מסל: 0416519506 : 009 : 0416418695 ת.ד. 640 מורעאן 16950 מסל: 05015364345
מודד	מס' וליד מסאלחה רישון מ"ס 1035 מסל: 0416702471 : 009 : 05213553179 ת.ד. 141 דבוריה 16910