








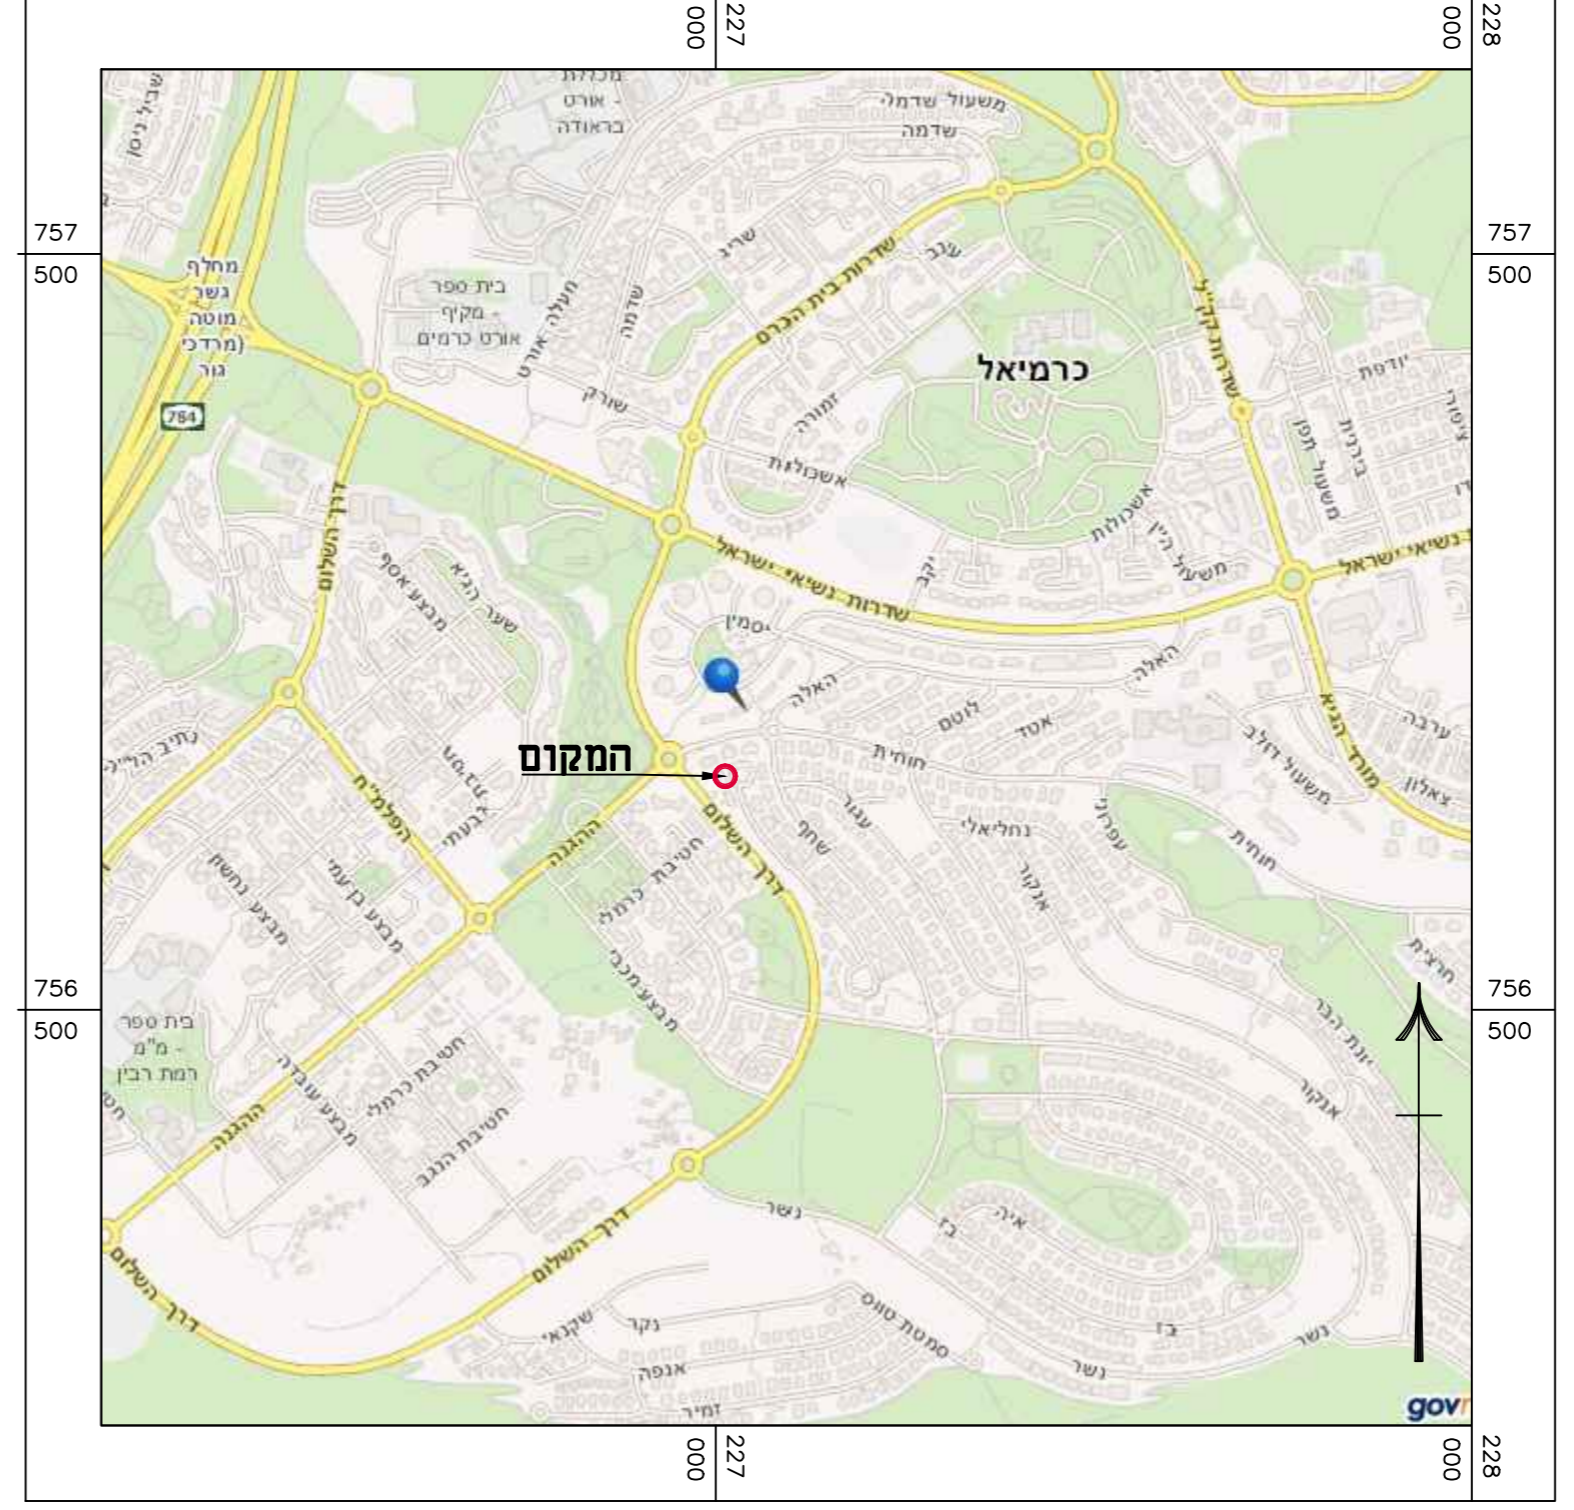
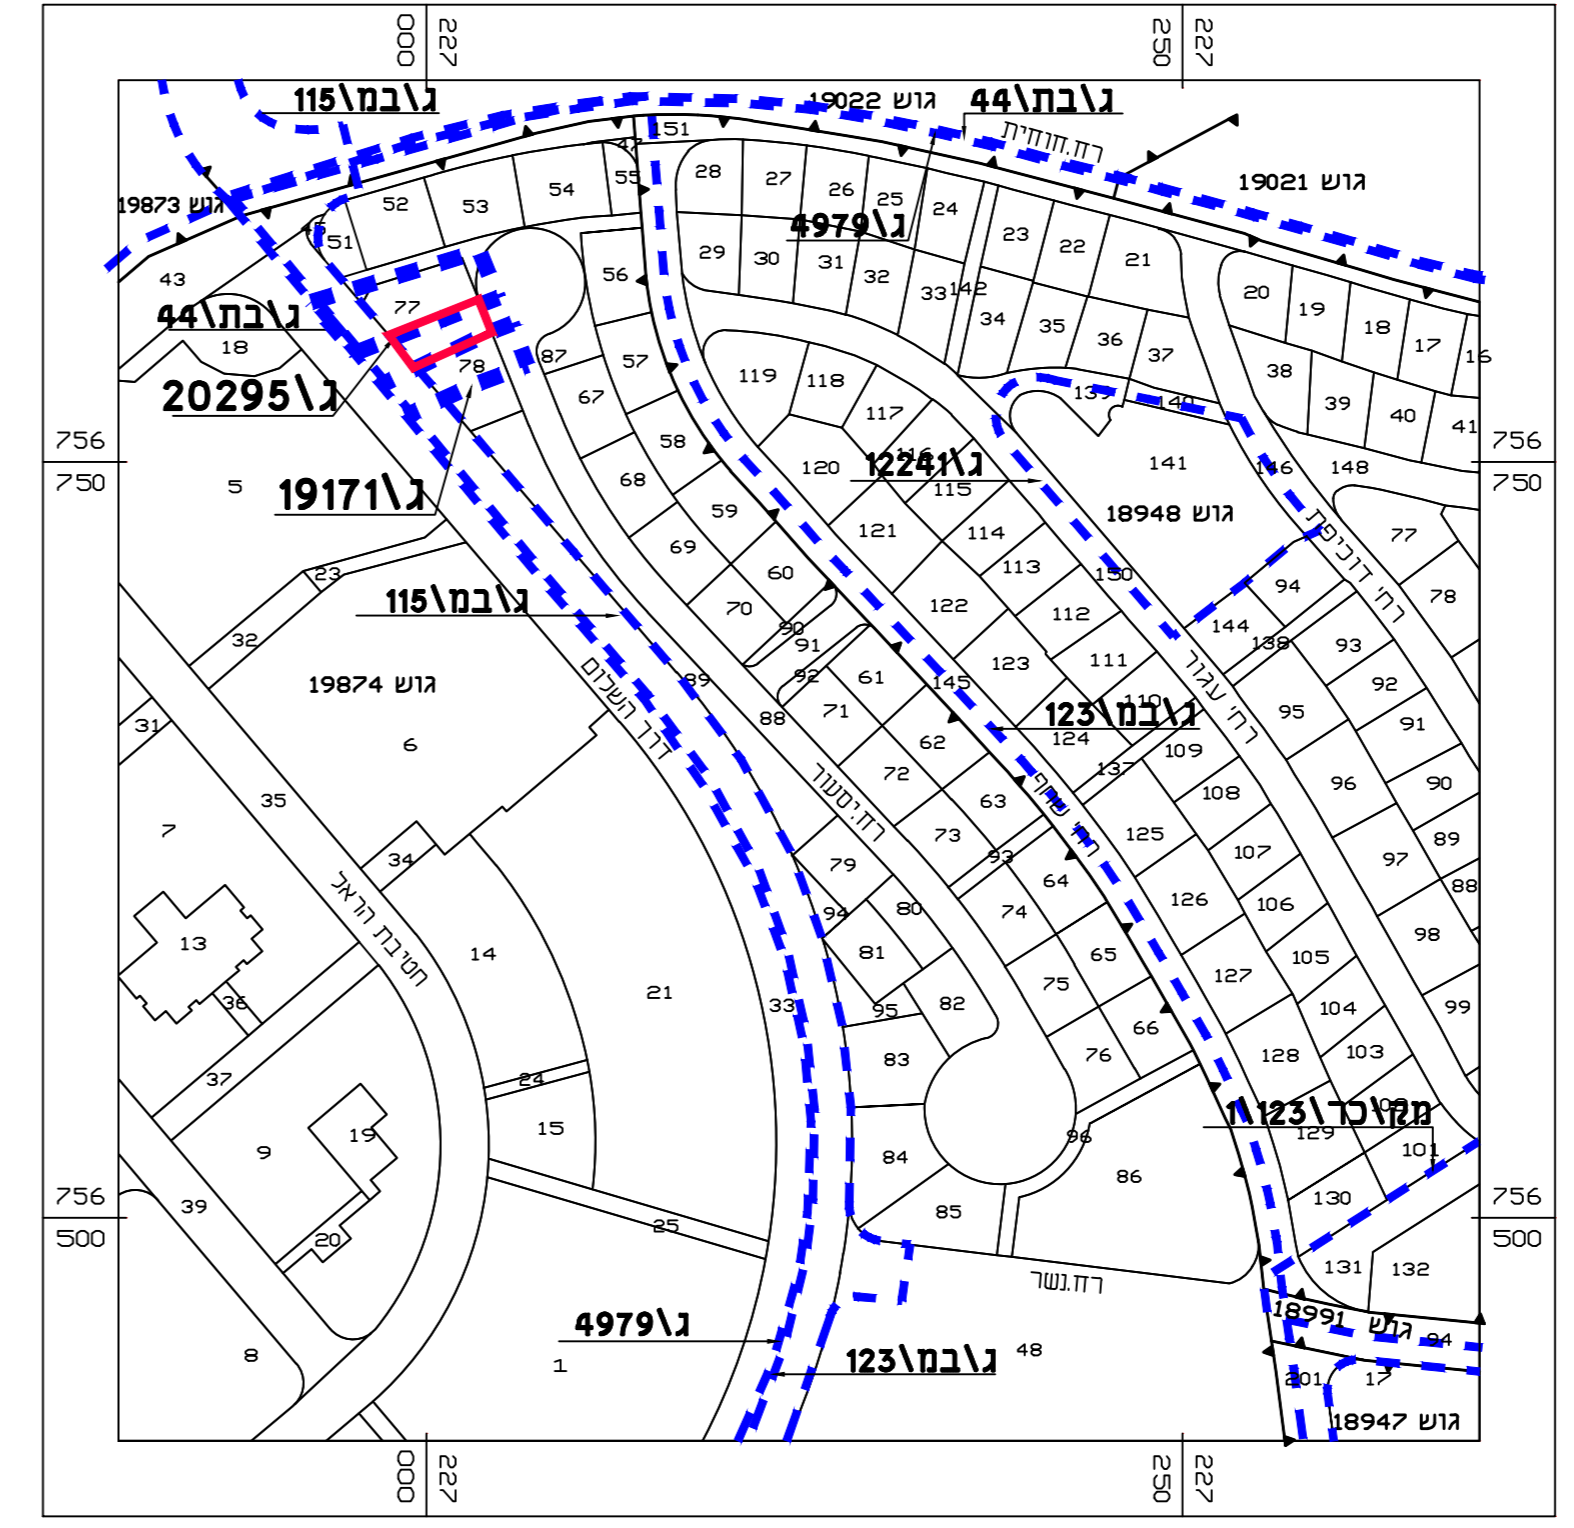


- מקרא**
-  גבול תכנית
  -  גבול תכנית מאושרת
  -  מגורים א
  -  דרך הולכי רגל
  -  דרך משולבת
  -  דרך מאושרת
  -  מספר דרך
  -  קו בניין
  -  רוחב דרך



תכנית התמצאות כללית קנ"מ 1:100000



תרשים סביבה קרובה קנ"מ 1:1250 + קומפליצה תכניות מאושרות

**חוק התכנון והבנייה, התשכ"ה - 1965**  
תכנית מפורשת

**208-0341743**

**רח'י יסעור 67, כרמיאל.**  
(ג\23060)

**מצב מאושר** 1 1

<b>שם התנפוז</b>	קני"מ
<b>מצב מאושר</b>	1:250
<b>תכנית התמצאות כללית</b>	1:10,000
<b>תרשים סביבה קרובה</b>	1:1250

תאריך הכנה: 24.07.2015  
תאריך עדכון: 11.01.2017

**שמות וחתימות:**

עורך: **שם: ויקטוריה קרייס** חתימה: \_\_\_\_\_  
חתימת: \_\_\_\_\_ תאריך: \_\_\_\_\_

מספר התוכנית: 22/15

רמת דיוק הקו הכחול והקדסטר: 3

1 = מדידה גרפית  
2 = קו כחול (בלבד) ברמה אנליטית  
3 = מדידה אנליטית מלאה ברמת תציר

1. המדידה המקורית  
הריני מצהיר בזאת כי מדידת המפה הטופוגרפית/  
המצבית המהווה רקע לתוכנית זו, נערכה על ידי:

ביום: 5/05/15

והיא הוכנה לפי הוראות נוהל מבאית ובהתאם  
להוראות החוק ולתקנות המודדים שבתוקף.

שם המודד: ישראל פומרניץ  
מספר רישונו: 605  
חתימה: \_\_\_\_\_ תאריך: \_\_\_\_\_