



מקרא

- גבול תכנית
- גבול תכנית מאושרת
- מגורים א
- שטח ציבורי פתוח
- דרך משולבת
- דרך מאושרת
- מספר דרך
- קו בניין
- רוחב דרך

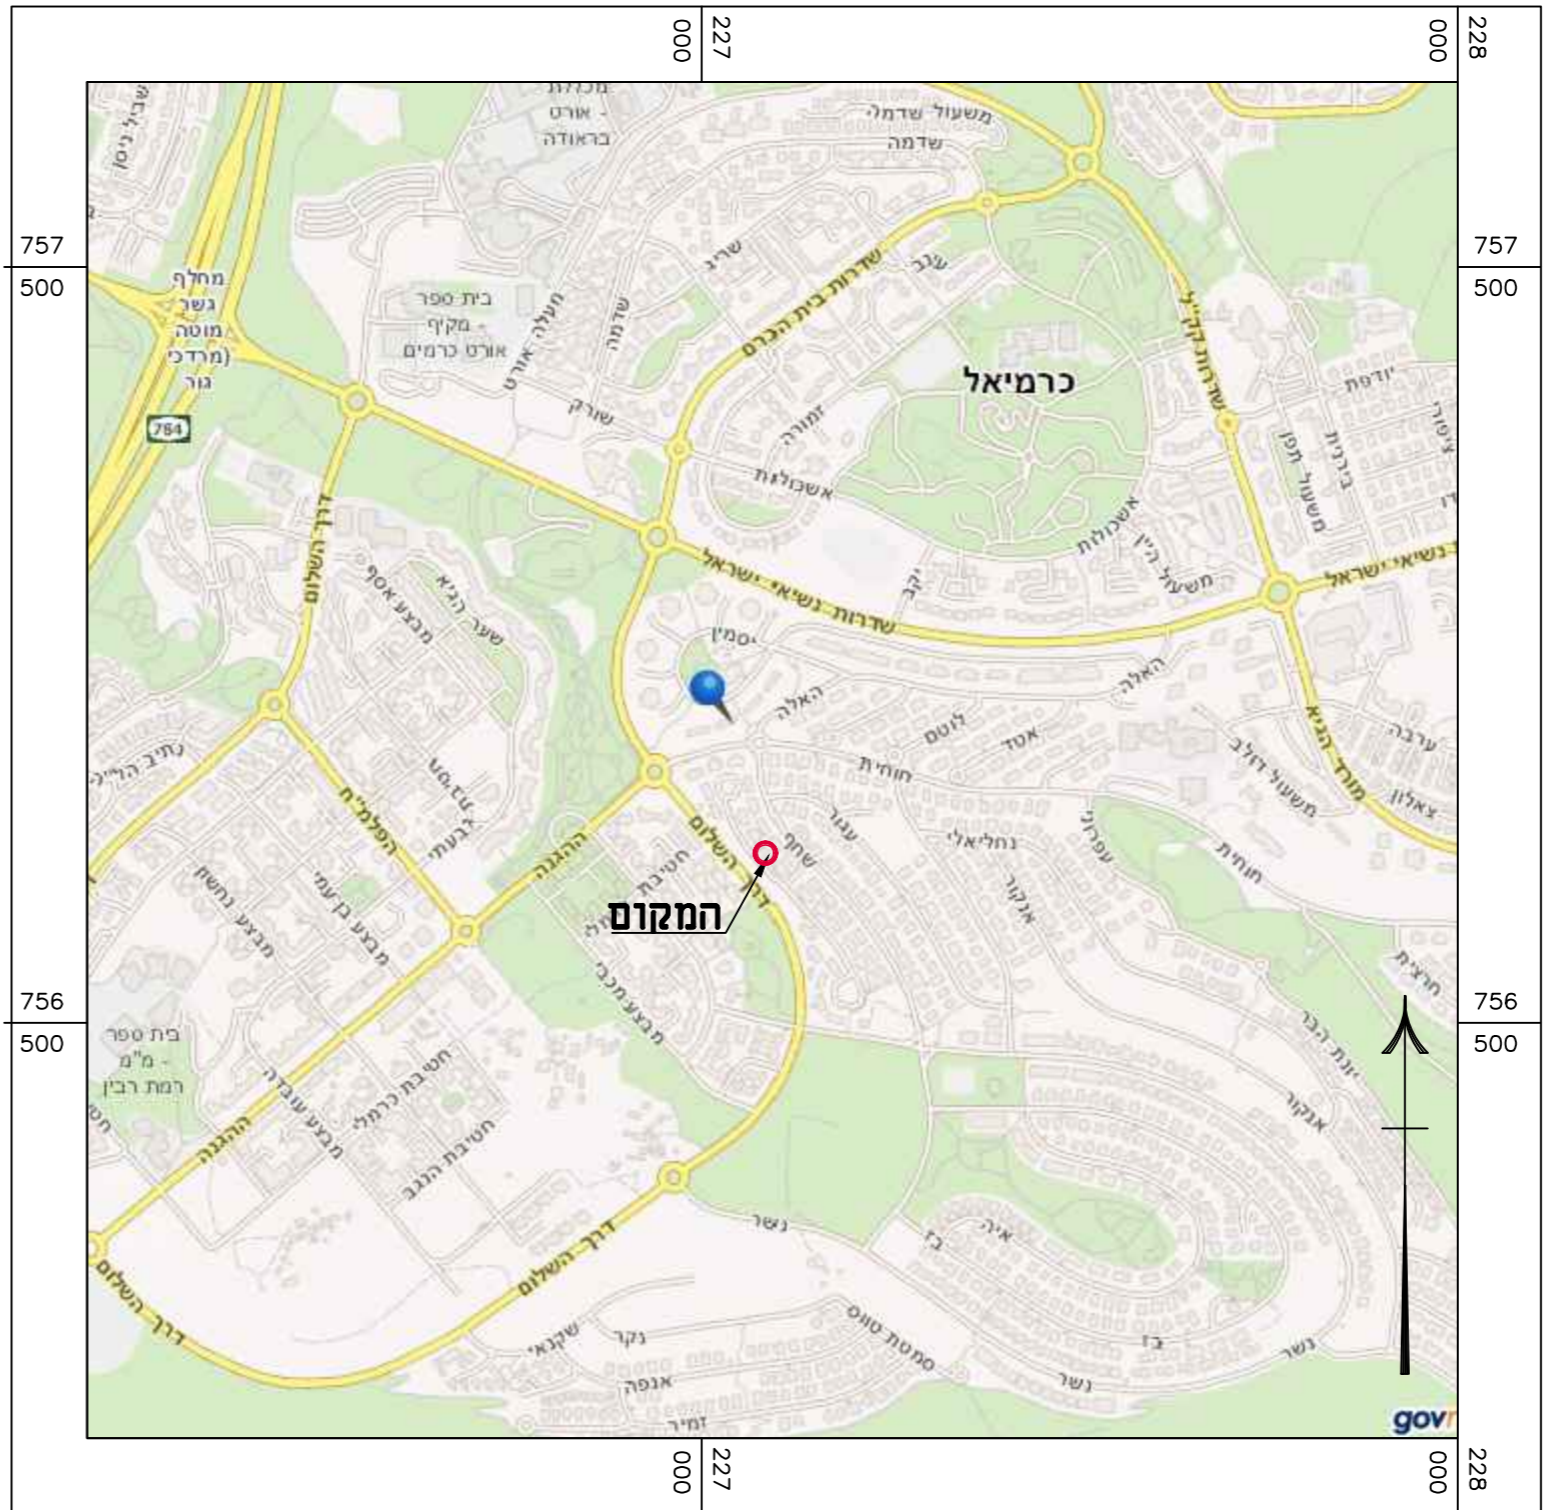

תכנית התמצאות כללית קנ"מ 1:100000

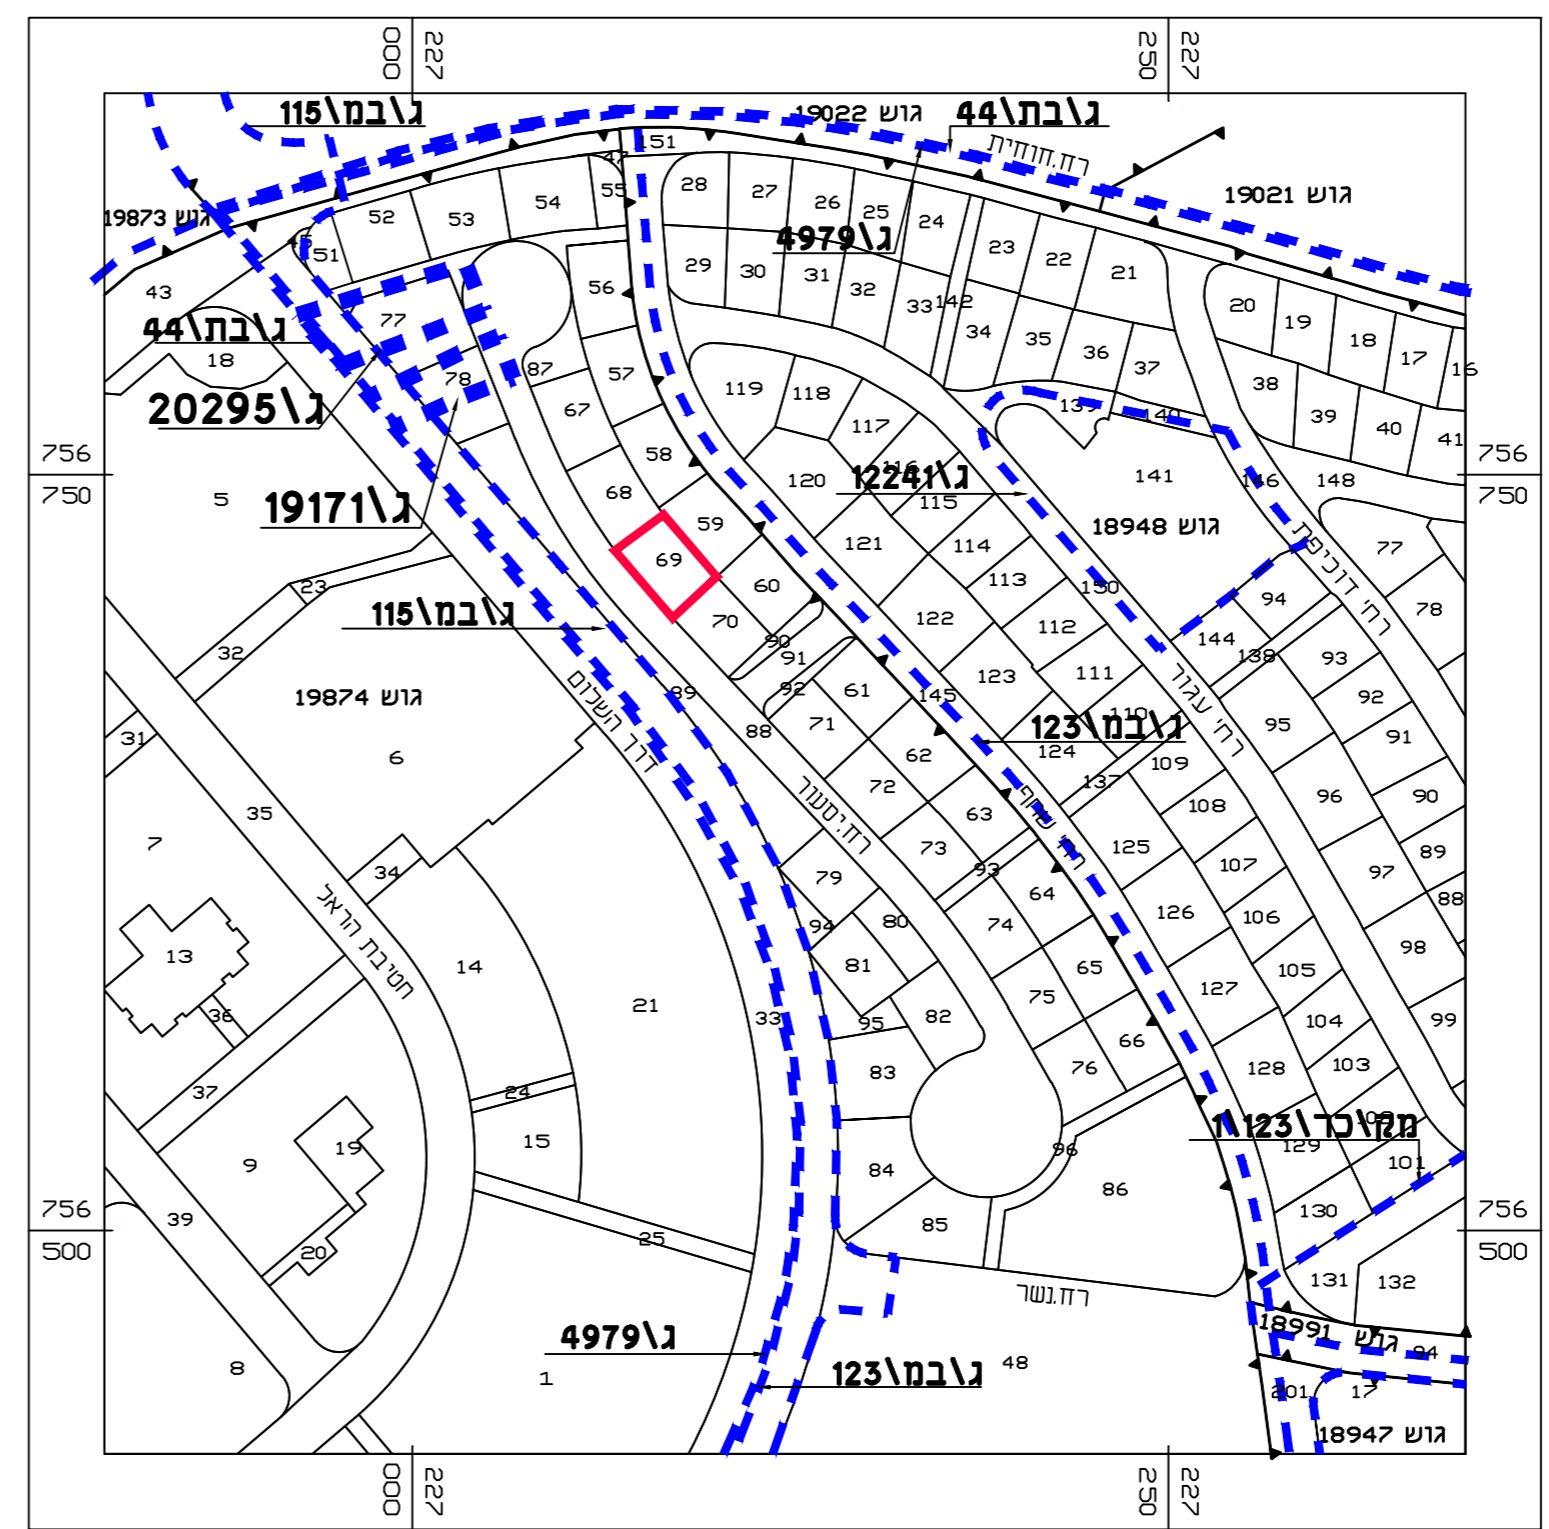

תרשים סביבה קרובה + קומפליצה תכניות מאושרות קנ"מ 1:1250

חוק התכנון והבנייה, התשכ"ה - 1965
תכנית מפורטת

208-0342162

**רחוב יסעור 55-53, כרמליאל
(ג\23059)**

מצב מאושר גיליון 1 מתוך 1

שם הנספח	קניס
מצב מאושר	1:250
תכנית התמצאות כללית	1:10000
תרשים סביבה קרובה	1:1250
	-
	-

תאריך הכנה 21.08.2015

תאריך עדכון 11.01.2017

שמות וחתימות:

שם: ויקטוריה קרייס	חתימה:
שוד	

מספר התוכנית: 27/15

רמת דיוק הקו הכחול והקדסטרי: 1
מדידה גרפית: 2
קו כחול (בלבד) ברמה אנליטית: 3
מדידה אנליטית מלאה ברמת תצו: 3

1. המדידה המקורית:
הריני מצהיר בזאת כי מדידת המפה הטופוגרפית/
המצבית המהווה רקע לתוכנית זו, נערכה על ידי:

ביום: 19/05/15

והיא הוכנה לפי הוראות נוהל מבאית ובהתאם
להוראות החוק ולתקנות המודדים שבתוקף.

שם המודד: 605

מספר רישונו: ישראל פומרניץ

חתימה: _____ תאריך: _____