



מספר התוכנית: 31/15
 רמת דיוק הקו הכחול והקודסטר: 1 = מדידה גרפית, 2 = קו כחול נכלוד, 3 = מדידה אנליטית, 3 = מדידה אנליטית מלאה ברמת תציר 000
 1. המדידה המקורית, 2. הריוני מצדדי בזאת כי מדידת המפה הטופוגרפית/ המצבית המהווה רקע לתוכנית זו. נערכה על ידי: 31/05/15
 והיא הוכנה לפי הוראות נוהל מבאים ובהתאם להוראות החוק וכתקנות המודדים שבתוקף.
 שם המודד: ישראל פומרניץ
 מספר רישיון: 605
 חתימה: תאריך:

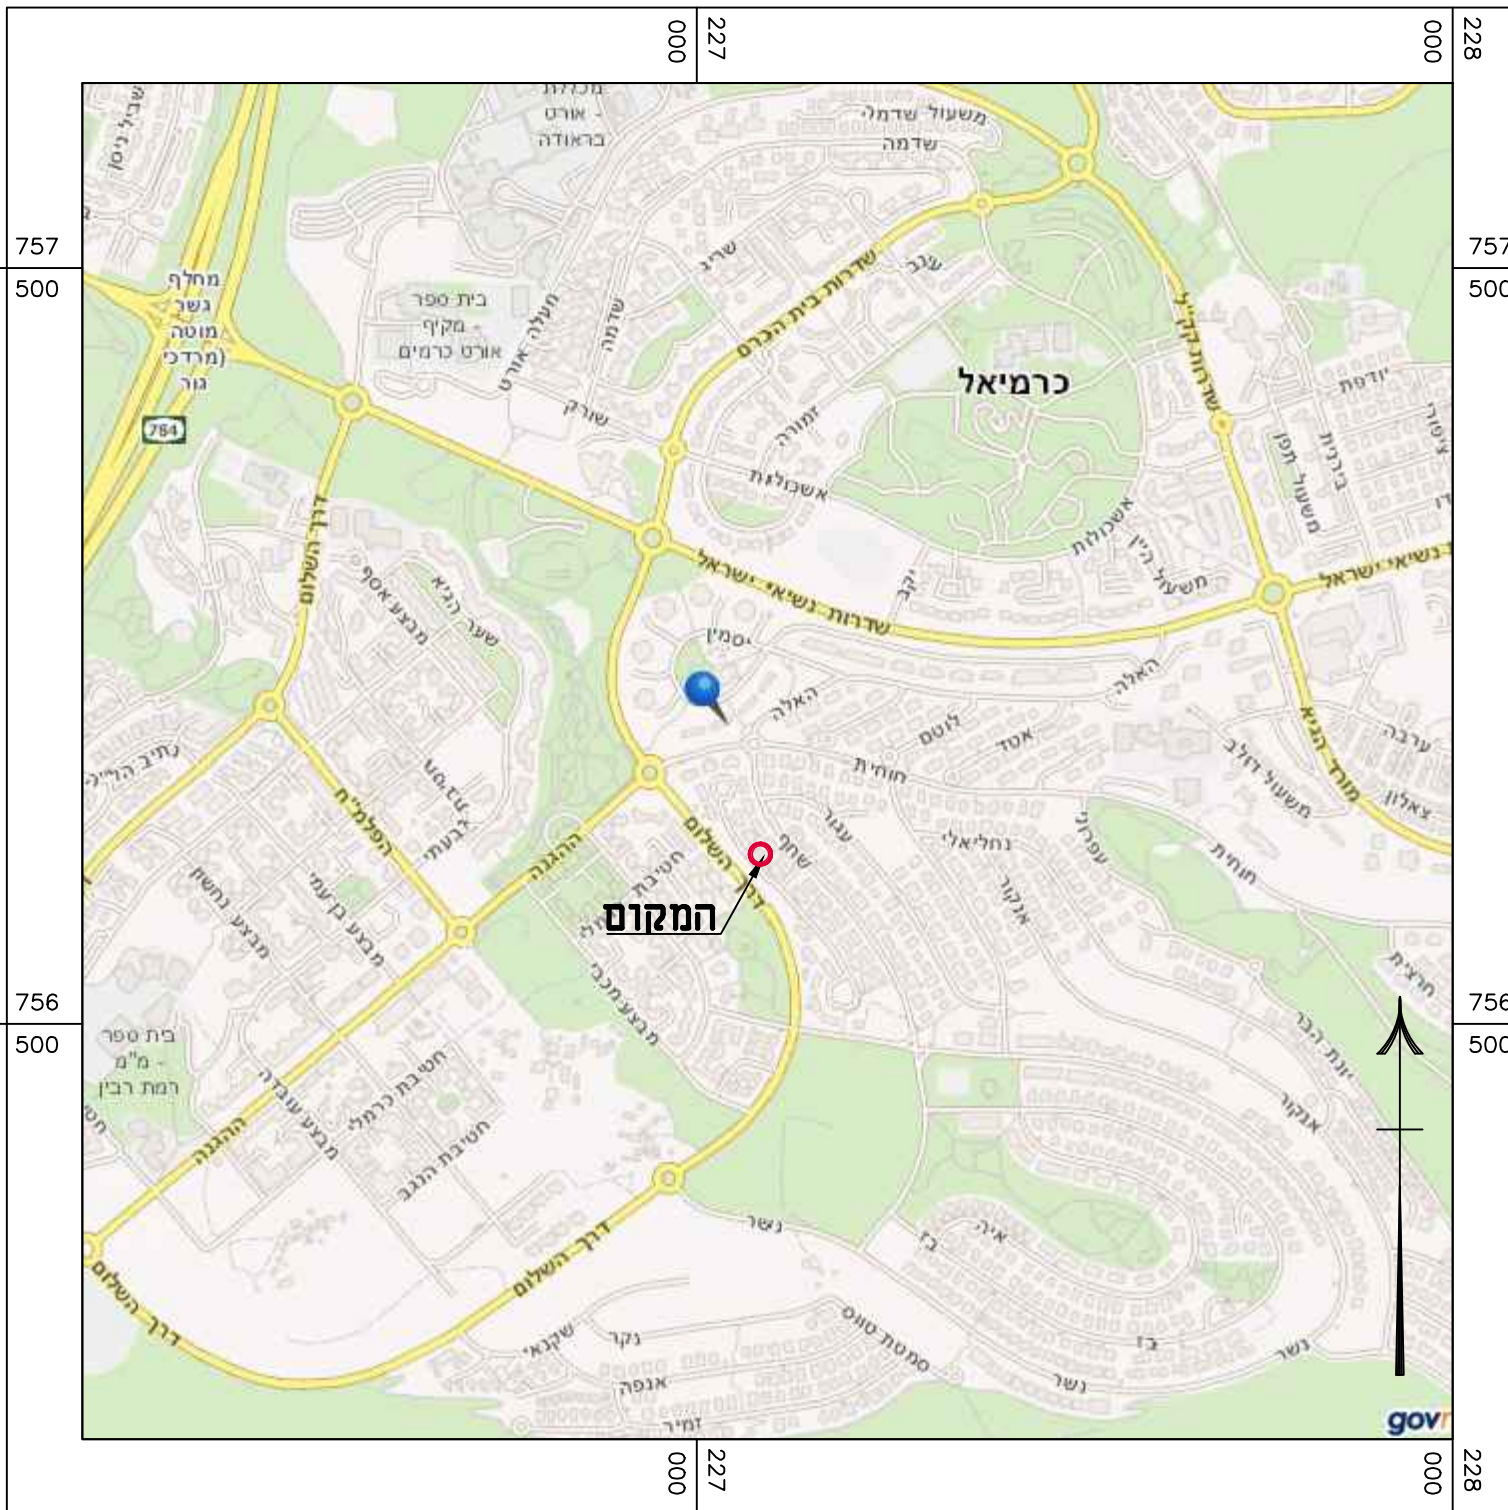

תכנית התמצאות כללית קנ"מ 1:100000

חוק התכנון והבנייה, התשכ"ה - 1965 תכנית מפורטת	
208-0344150	
רחוב יסעור 63-61, כרמיאל ג' 23062	
מצב מאושר	גיליון 1 מתוך 1
שם הנספח	מצב מאושר
מצב מאושר	תכנית התמצאות כללית
תריסם סביבה קרובה	תאריך רכנה
	23.08.2015
	תאריך עדכון
	12.01.2017
שמות וחתימות:	
שם: ויקטוריה קרייס	חתימה:
עורך	

- מקרא**
- גבול תכנית
 - גבול תכנית מאושרת
 - מגורים א
 - שטח ציבורי פתוח
 - דרך משולבת
 - דרך הולכי רגל
 - דרך מאושרת
 - מספר דרך
 - קו בניין
 - רחוב דרך

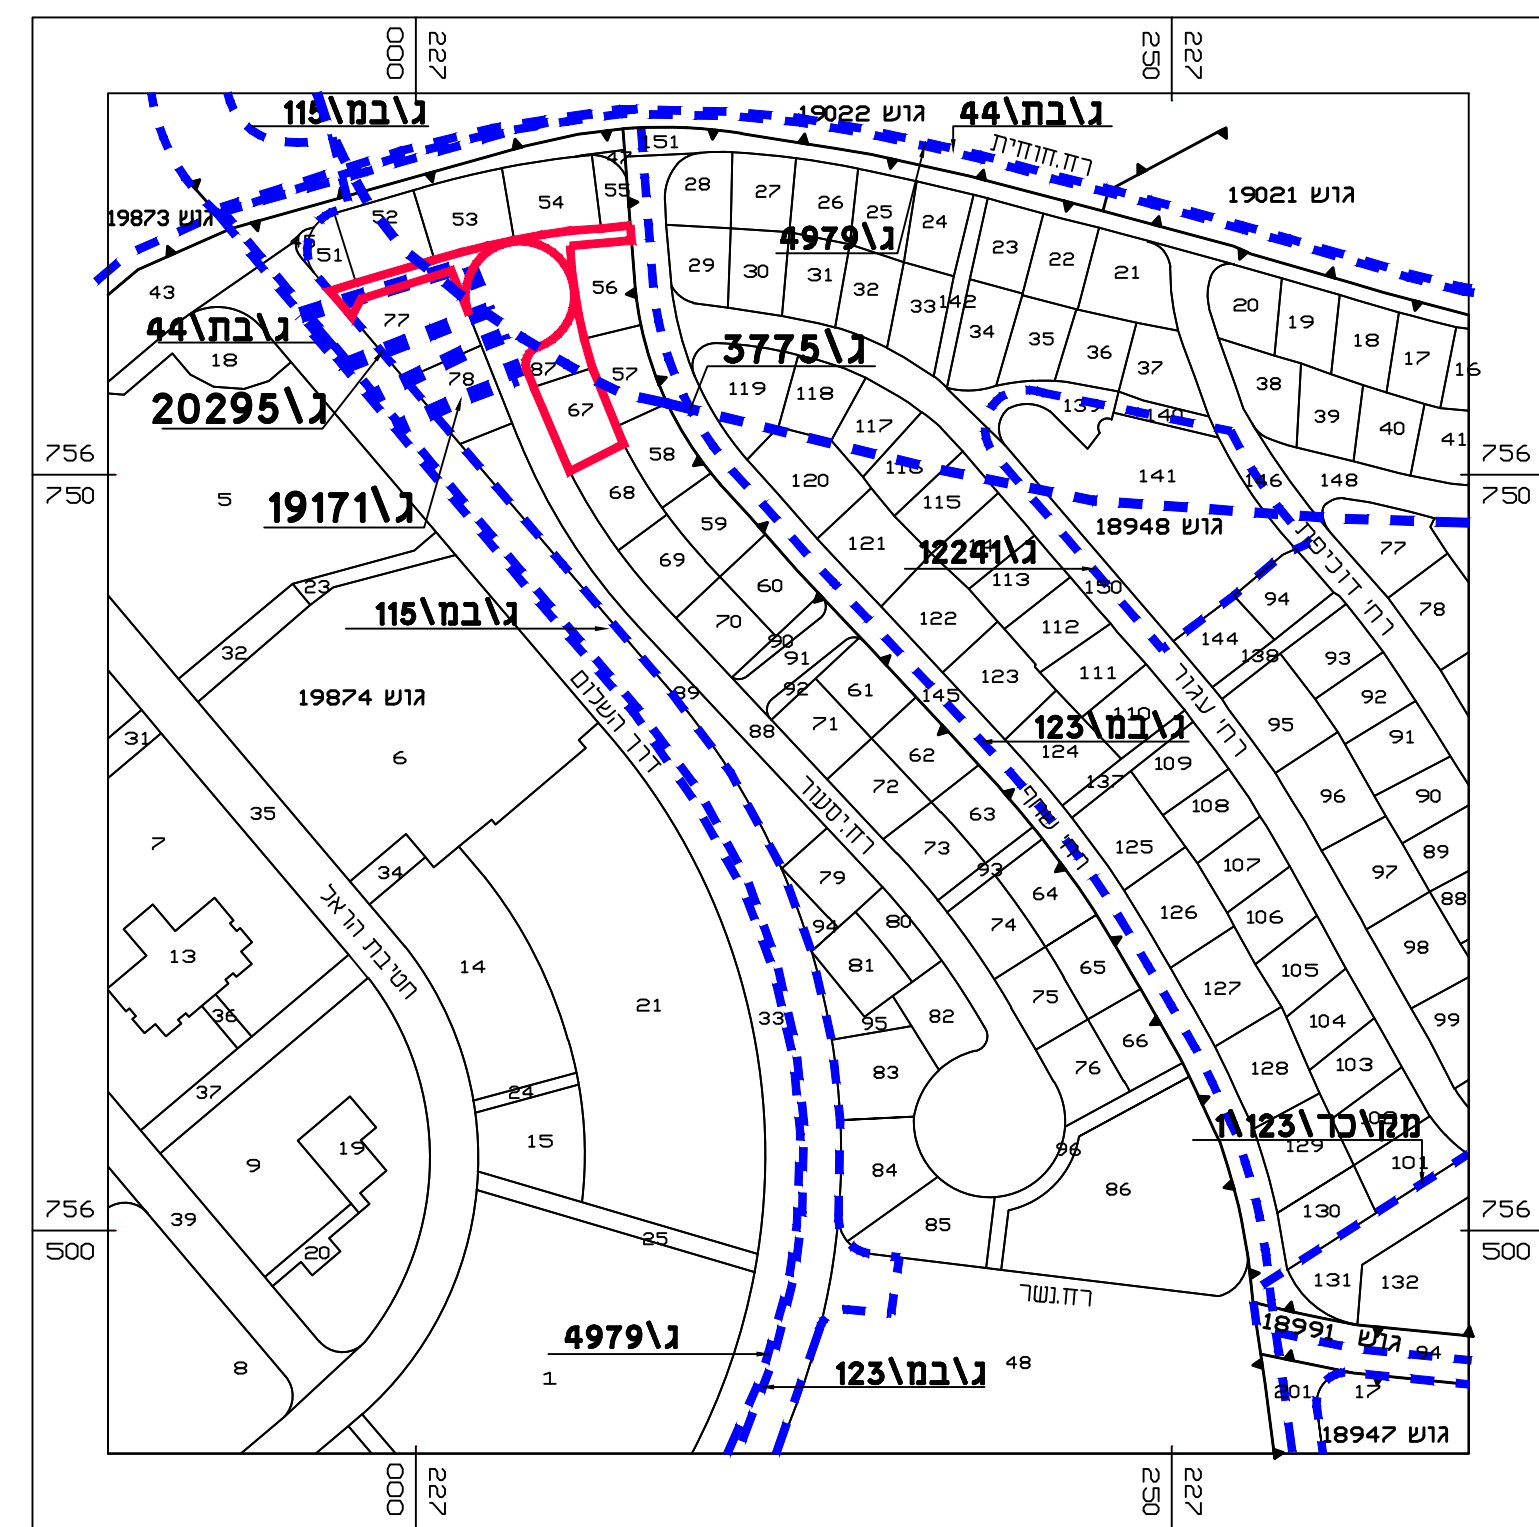

תרשים סביבה קרובה קנ"מ 1:1250 + קומפליצה תכניות מאושרות