



**מקרא**

- גבול תכנית
- גבול תכנית מאושרת
- מגורים א
- שביל הולכי רגל
- דרך משולבת
- דרך מאושרת
- מספר דרך קו בניין רוחב דרך

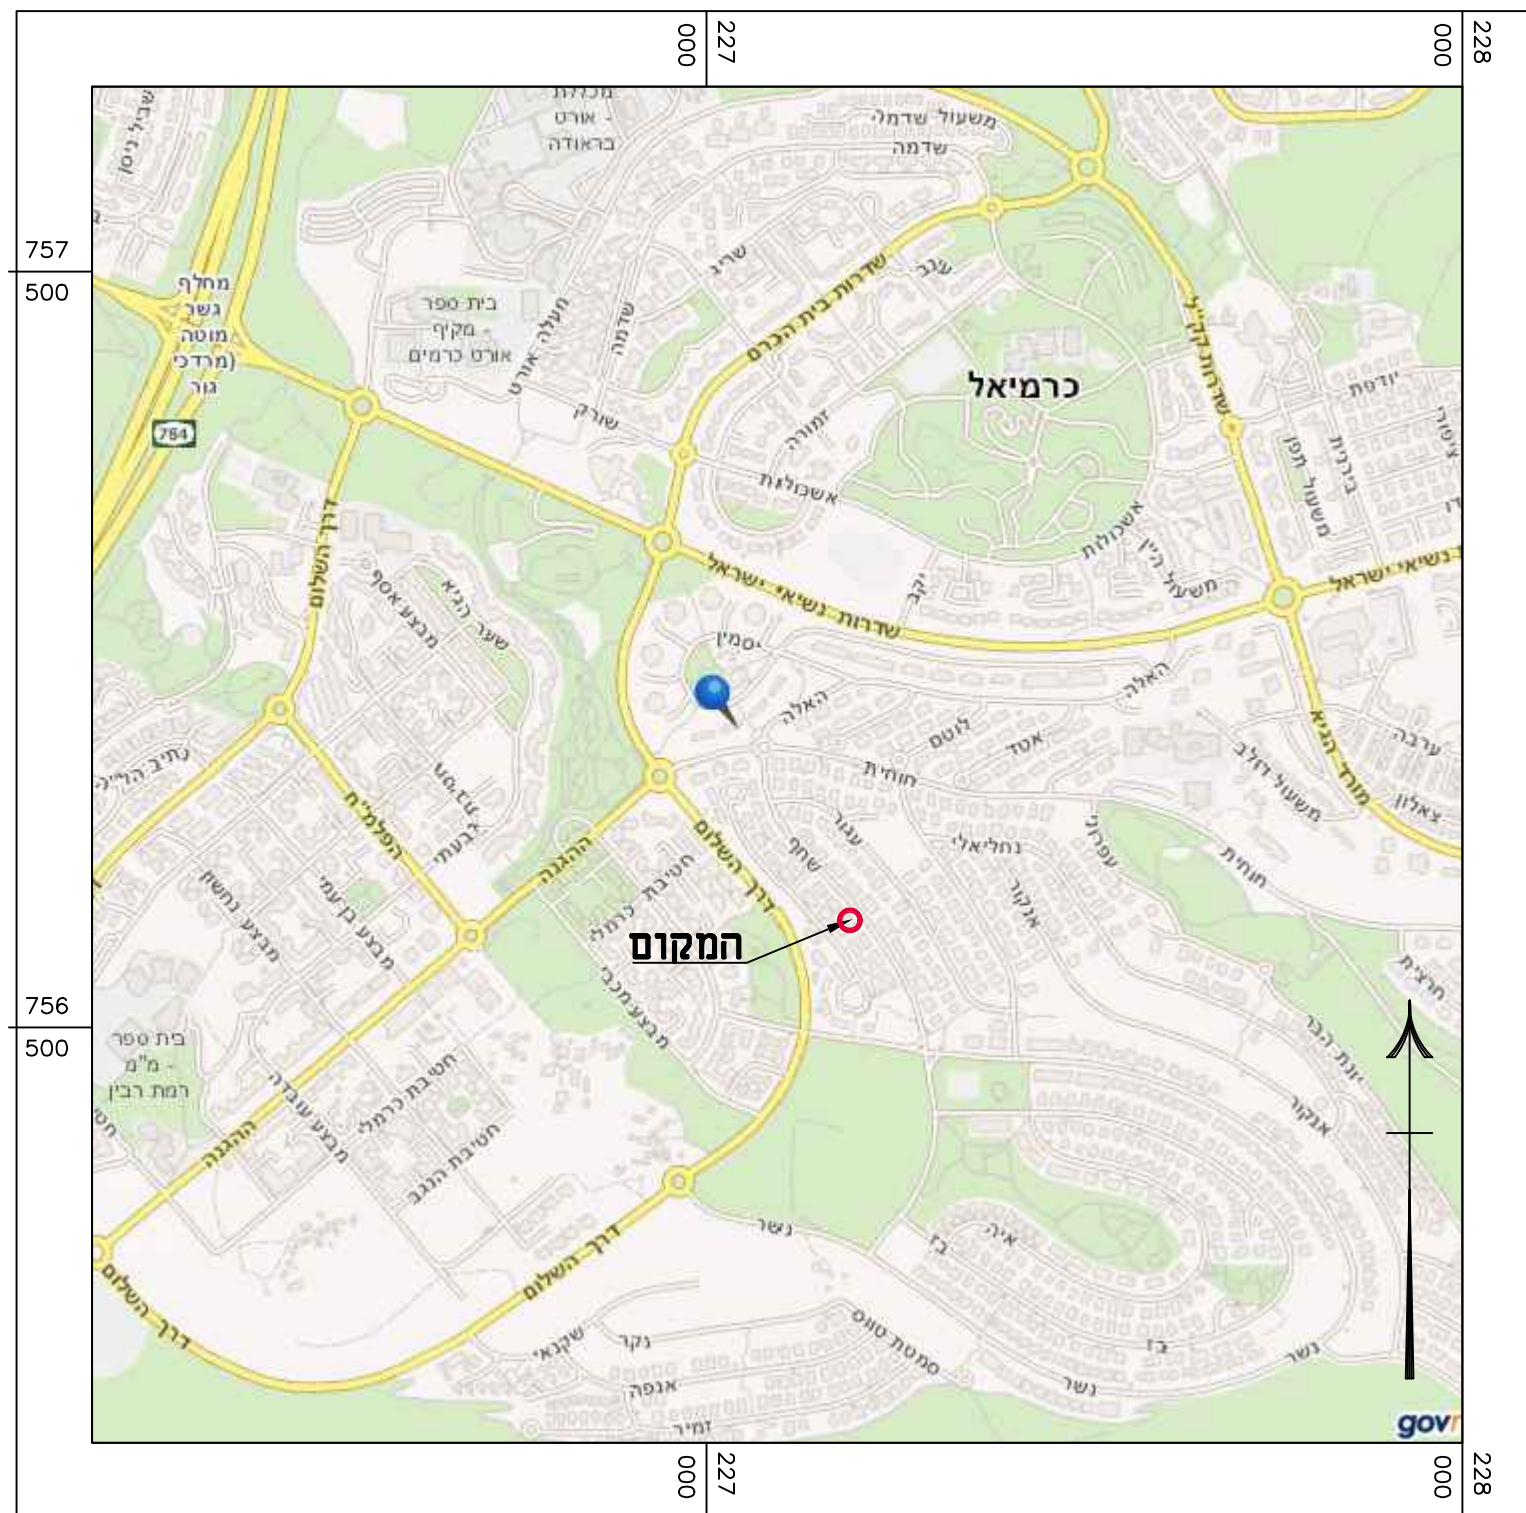

תכנית התמצאות כללית קנ"מ 1:100000

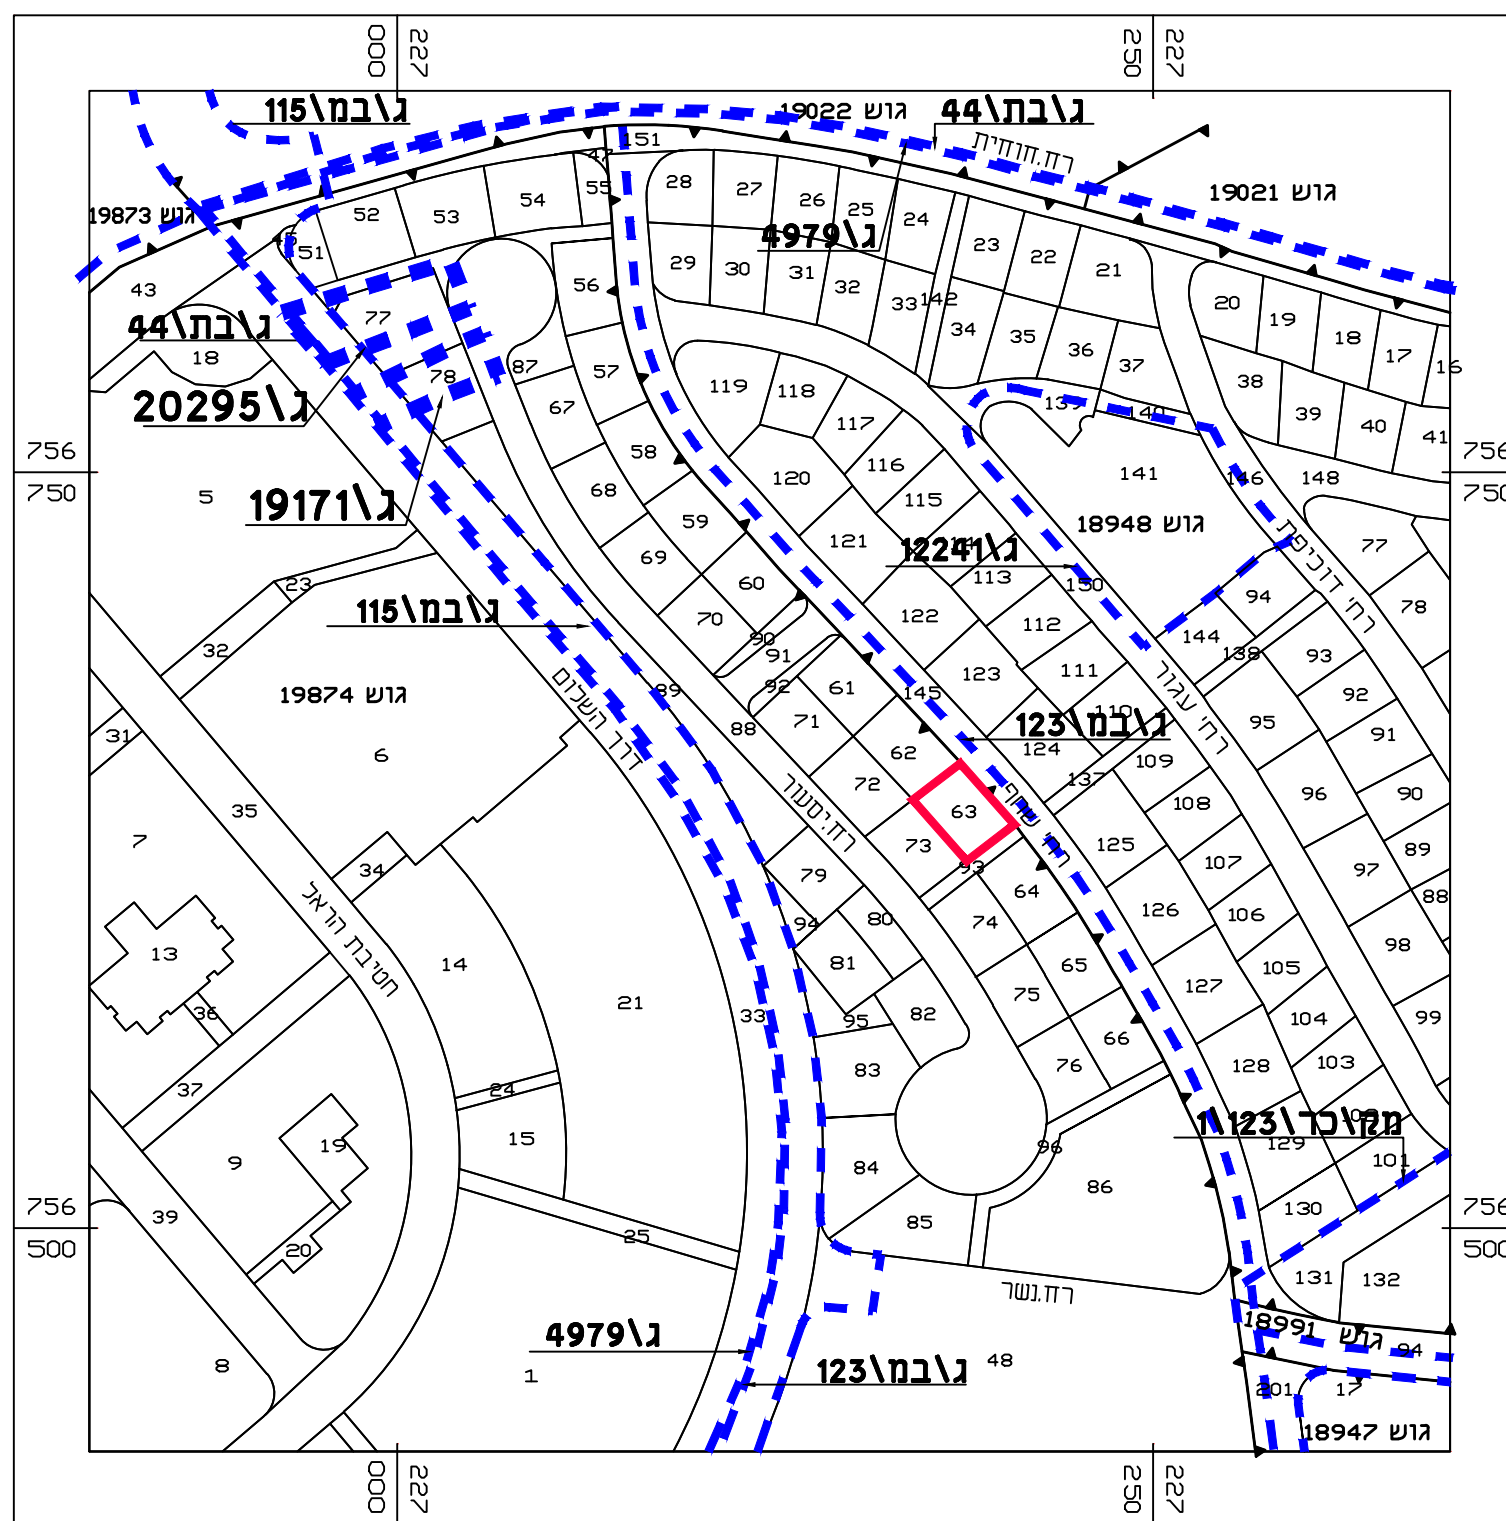

תרשים סביבה קרובה + קומפליציה תכניות מאושרות קנ"מ 1:1250

חוק התכנון והבנייה, התשכ"ה - 1965  
תכנית מפורטת

208-0344226

ר.ח. שחף 30-32, כרמיאל  
(ג\23049)

מצב מאושר גיליון 1 מתוך 1

שם הנספח	קניט
מצב מאושר	1:250
תכנית התמצאות כללית	1:10000
תרשים סביבה קרובה	1:1250

תאריך הכנה	תאריך עדכון
24.08.2015	11.01.2017

שמות וזיהוי:

שם	שם ויקטוריה קרייס	זיהוי:
שורד		

מספר התוכנית:	29/15
רמת דיוק הקו הכחול והקדסטר:	3
1 = מדידה גרפית	
2 = קו כחול (בלבד) ברמה אנליטית	
3 = מדידה אנליטית מלאה ברמת תצויר	
1. המדידה המקורית:	
הריני מצהיר בזאת כי מדידת המפה הטופוגרפית/ המצבית המהווה רקע לתוכנית זו, נערכה על ידי:	
ביום:	31/5/15
והיא הוכנה לפי הוראות נוהל מבאית ובהתאם לנהלים החוק ותקנות המודדים שבתוקף.	
שם המודד:	605
מספר רישונו:	ישראל פומרניץ
חתימה	_____ תאריך: _____