

תכנית מס' 209-0267872

אביבים: שינוי יעוד קרקע למבני משק
ג\22692

תכנית מתאר מקומית

מצב מאושר

סוג איחוד וחלוקה	מסמך בתכנית	חיתכים ופרשנות
ללא איחוד וחלוקה	ועדה מחוזית	המקום שבו יבנו מבני משק


מחזור: 1909
מרחב תכנון מקומי: מרום הגליל

רשות מקומית: מרום הגליל
שטח התכנית: 8674.89 מ"ר
קנה מידה: 1 : 500

גוש	סוג גוש	חלקות בשלטון	חלקי חלקות
14335	מסדר	—	13, 22, 23
14336	מסדר	—	6, 7, 18
14337	מסדר	—	4, 18

חתימת מודד:

חותמות מוסד התכנון:

 


שלב: הגשה
מחזור: 2
תאריך: 10-2017

שמות וותימות:

שם פרטי	מספר זיהוי	שם תאגיד תכנוני	חתימה	תאריך
דוד דאנש	01432978	משרד התכנון והבניה		10/2017


תרשים סביבה

קנ"מ 5,000 :1

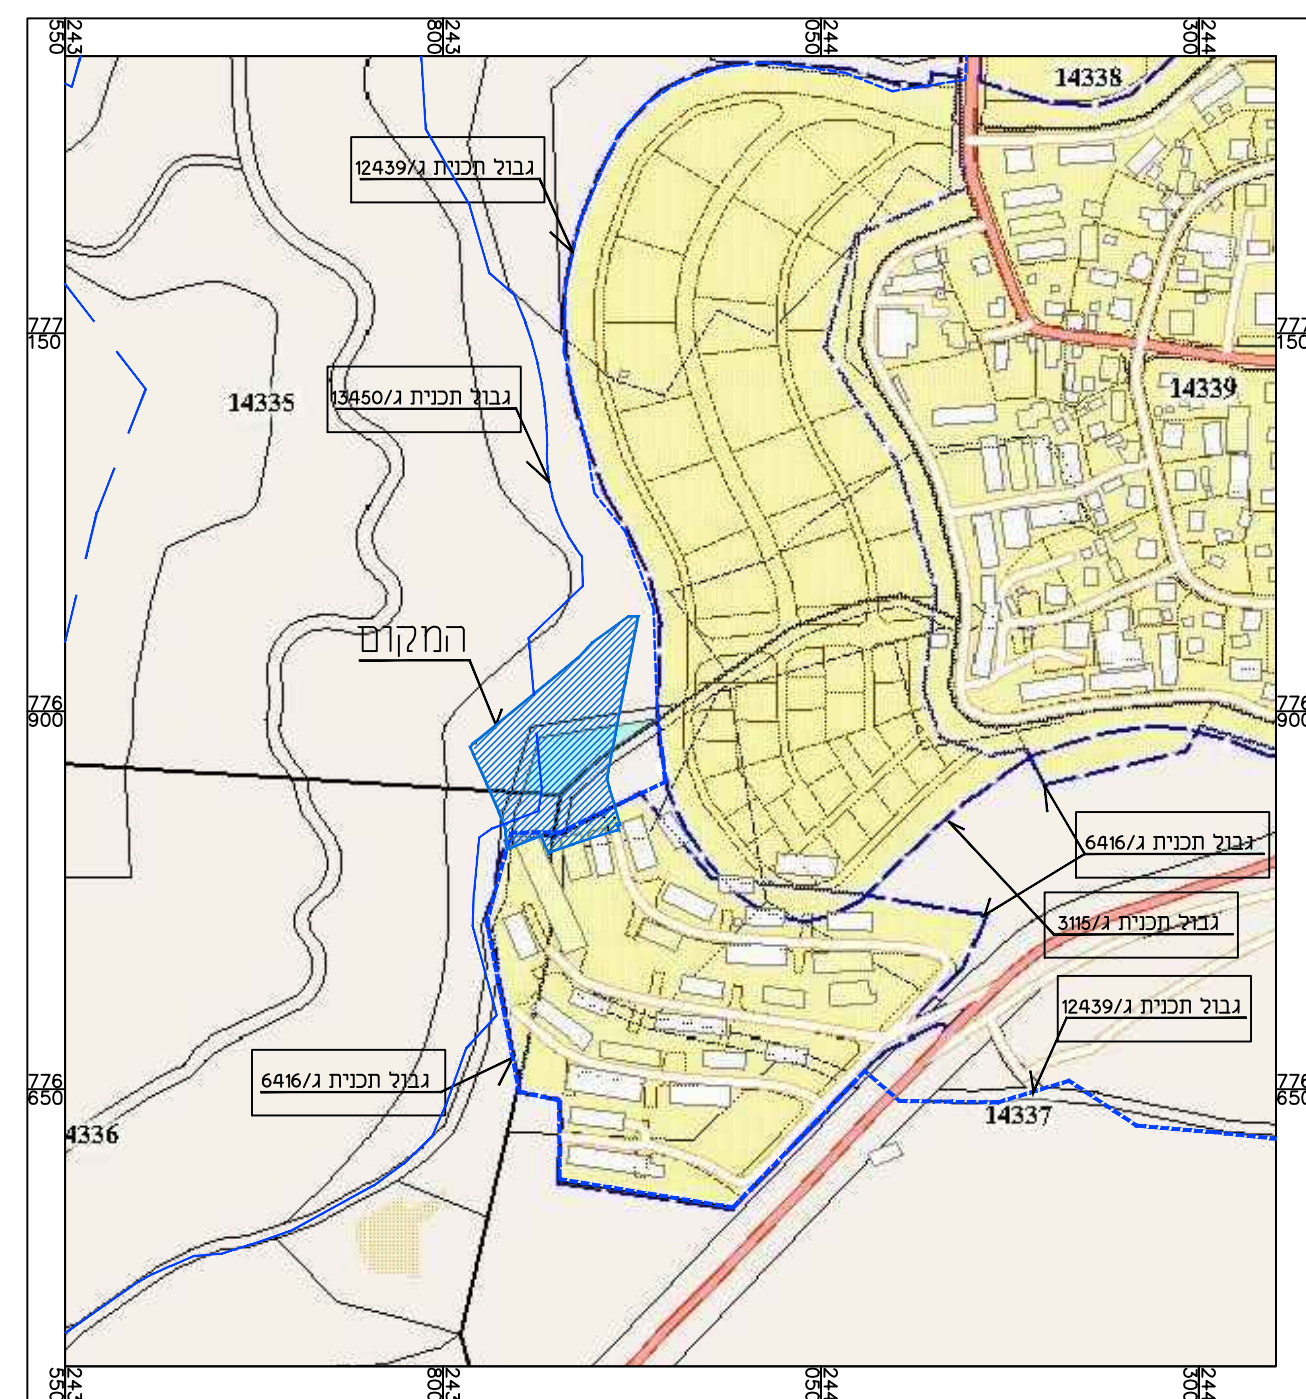

תרשים סביבה

קנ"מ 1:20,000

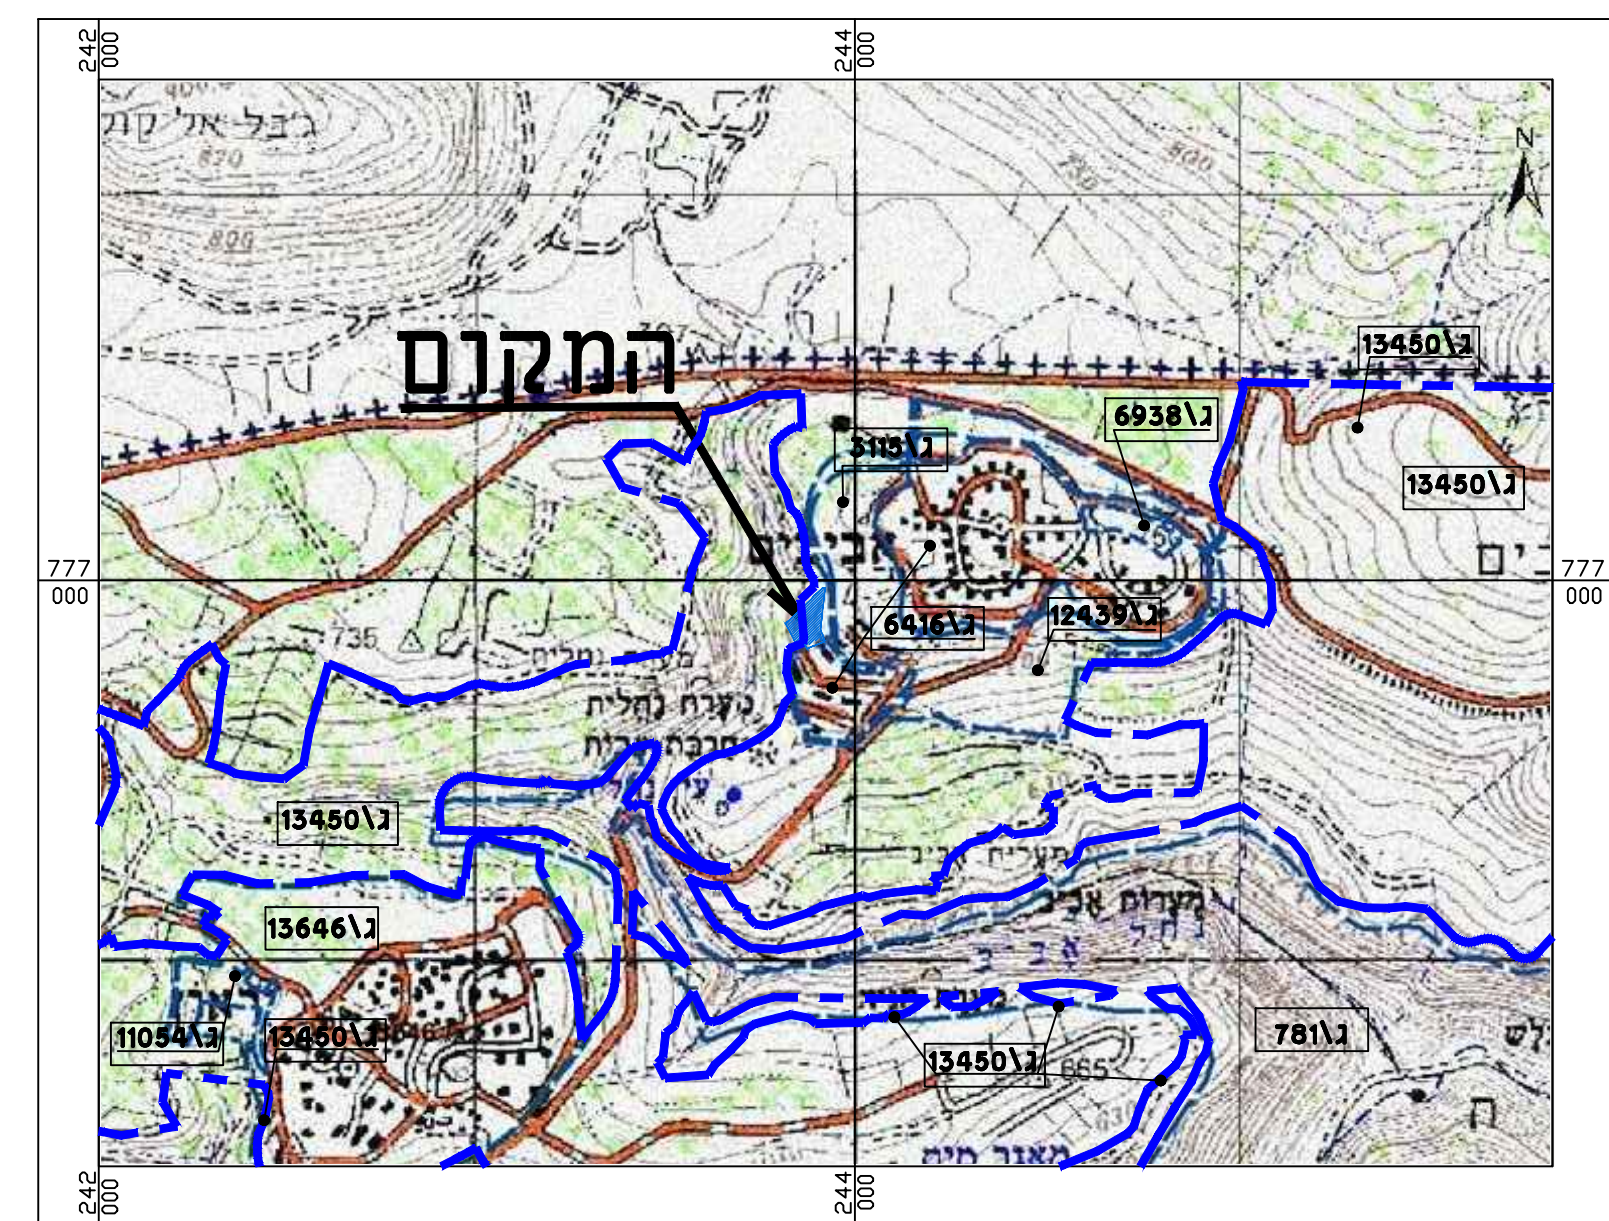


מקרא: גבול תכנית מוצעת
גבול תכנית מאושרת

תרשים סביבה על רקע

תמ"א 35 - מרקמים

קנ"מ 1:20,000

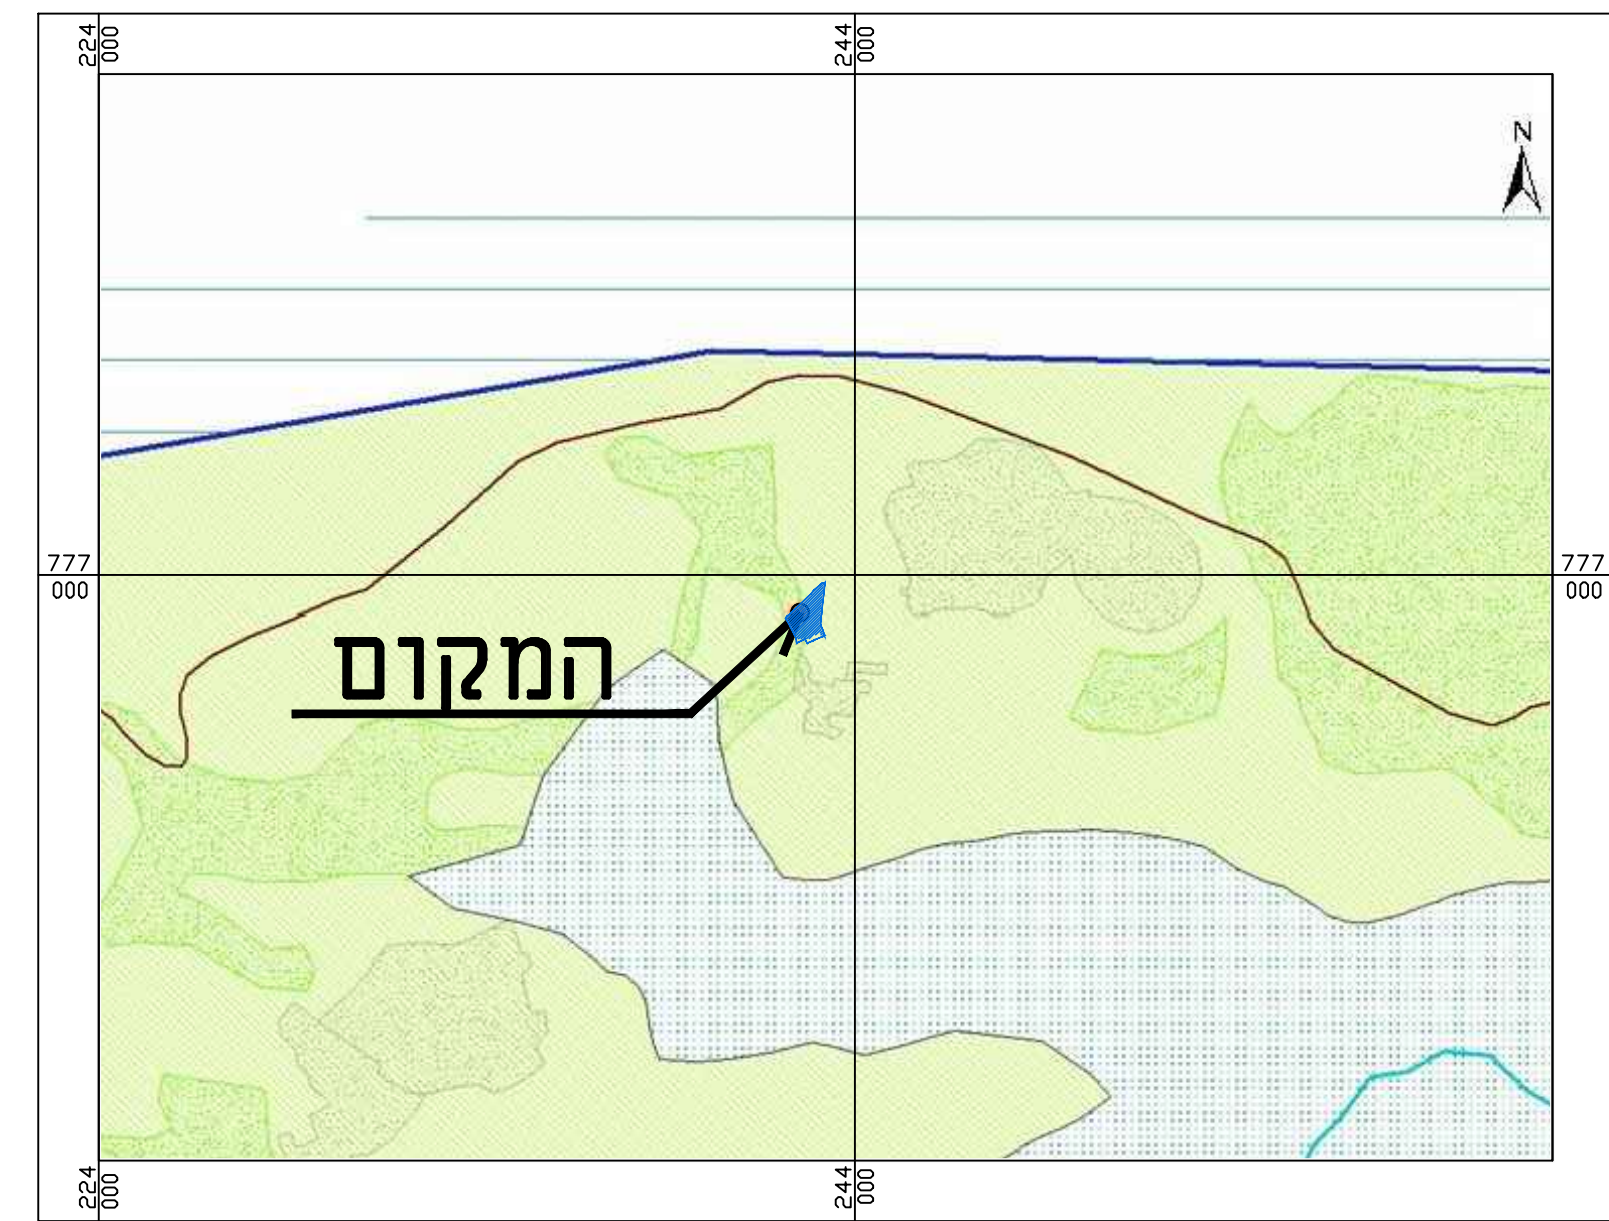


מקרא:

- מקום שמור משולב
- שטחים ובנים לאומיים קיימים ומוצגים
- יער ויעור נפ"י תמ"א 22
- שטח בנוי בפועל - קפ"ל 2003

תרשים סביבה על רקע

תמ"מ 9\2-הנחיות סביבתיות לפיתוח

קנ"מ 1:20,000

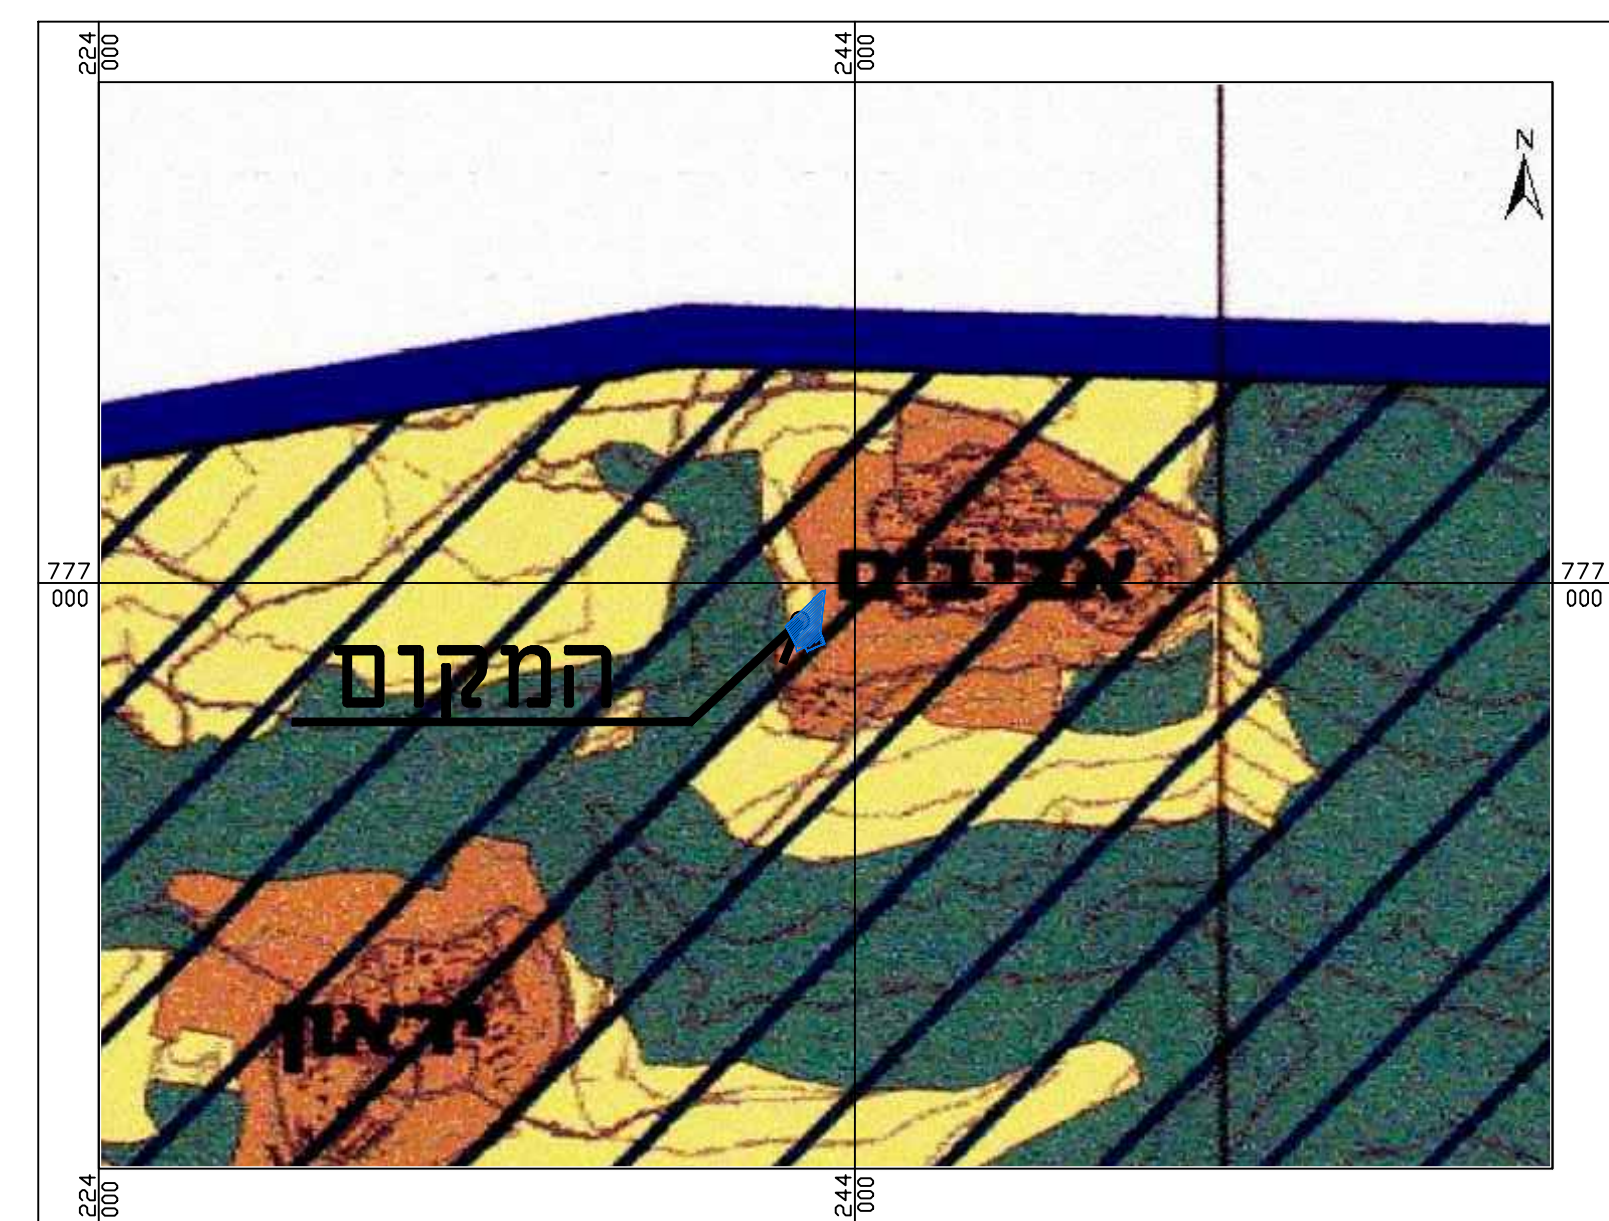


מקרא:

- שטח מוגן מיוחד
- שטח לפיתוח שטח קרקע מוגן
- שטח למניעת זיהום מים
- שטח ללא הגבלת סביבתית

תרשים סביבה על רקע

תמ"א 22 ותמ"א 8

קנ"מ 1:20,000

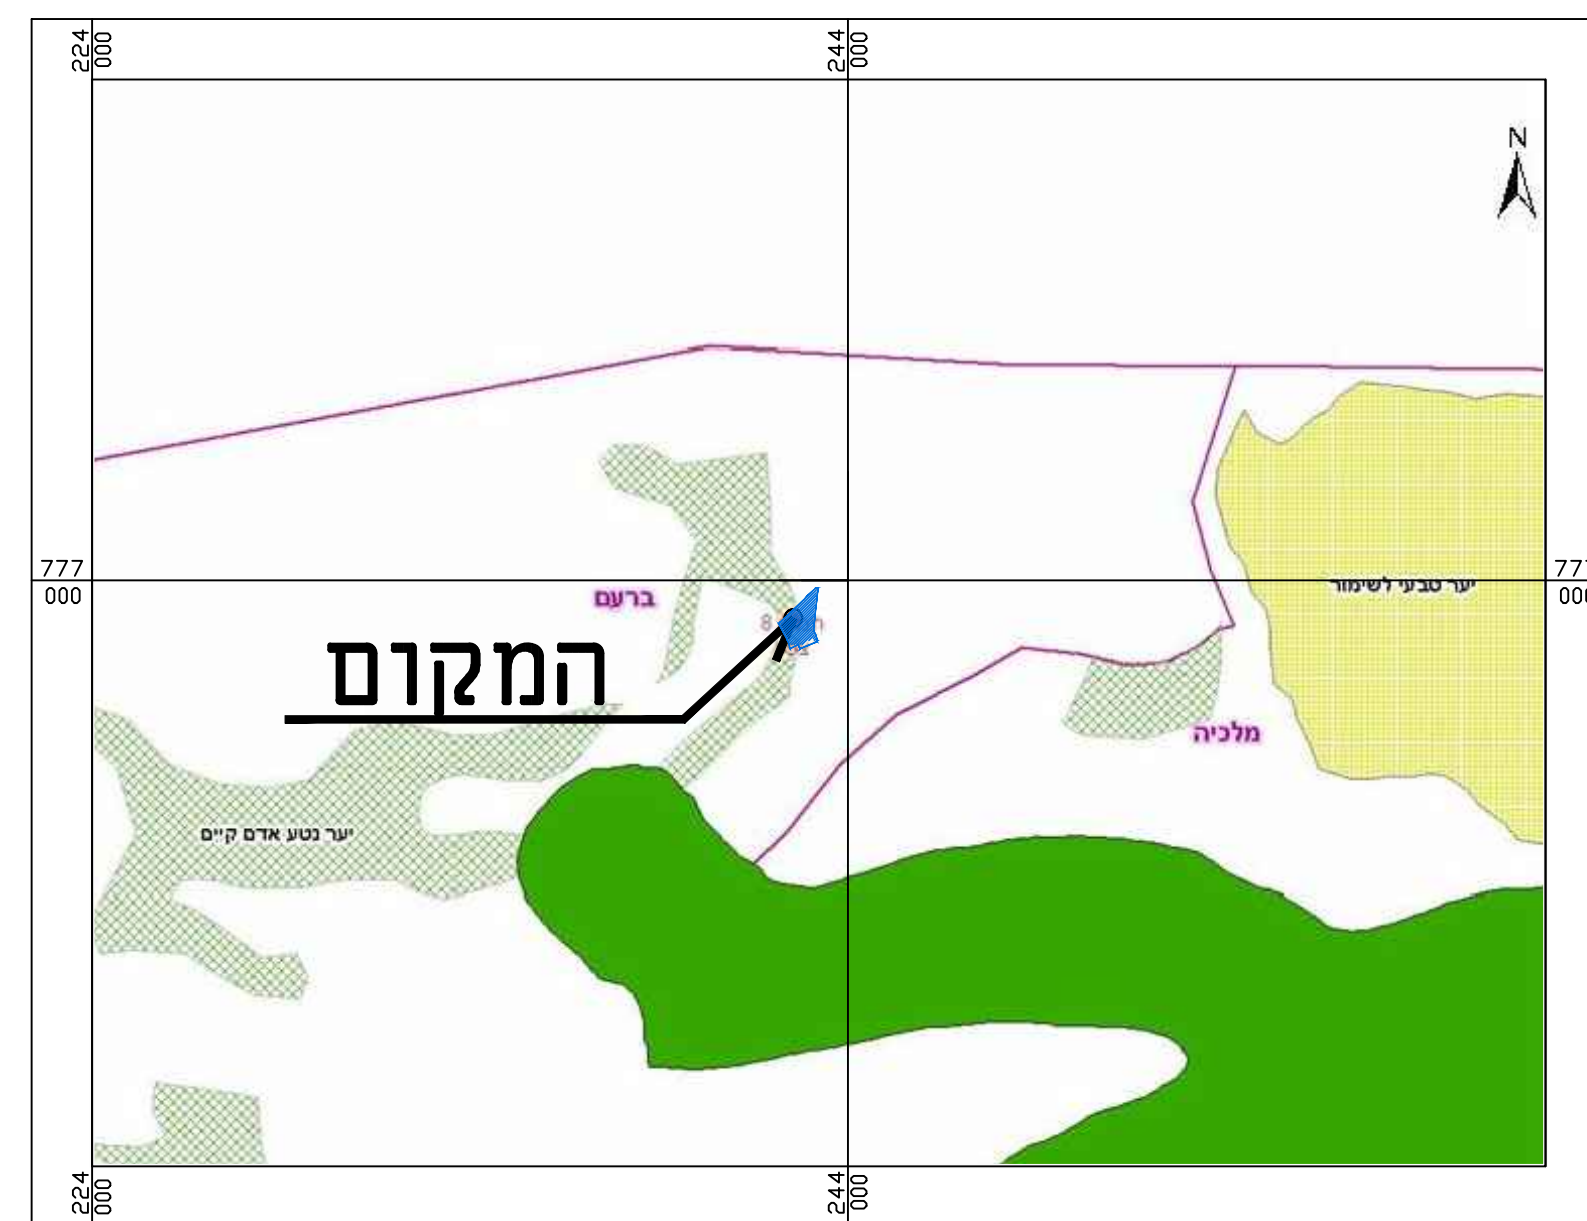


מקרא:

- תמ"א 22: יער נטען לשיפור
- תמ"א 8: שטחים שבוע מוכרזות
- יער נטען אדם קיים
- תמ"א 22_תחומי יער

תרשים סביבה על רקע

תמ"א 35 הנחיות סביבתיות

קנ"מ 1:20,000

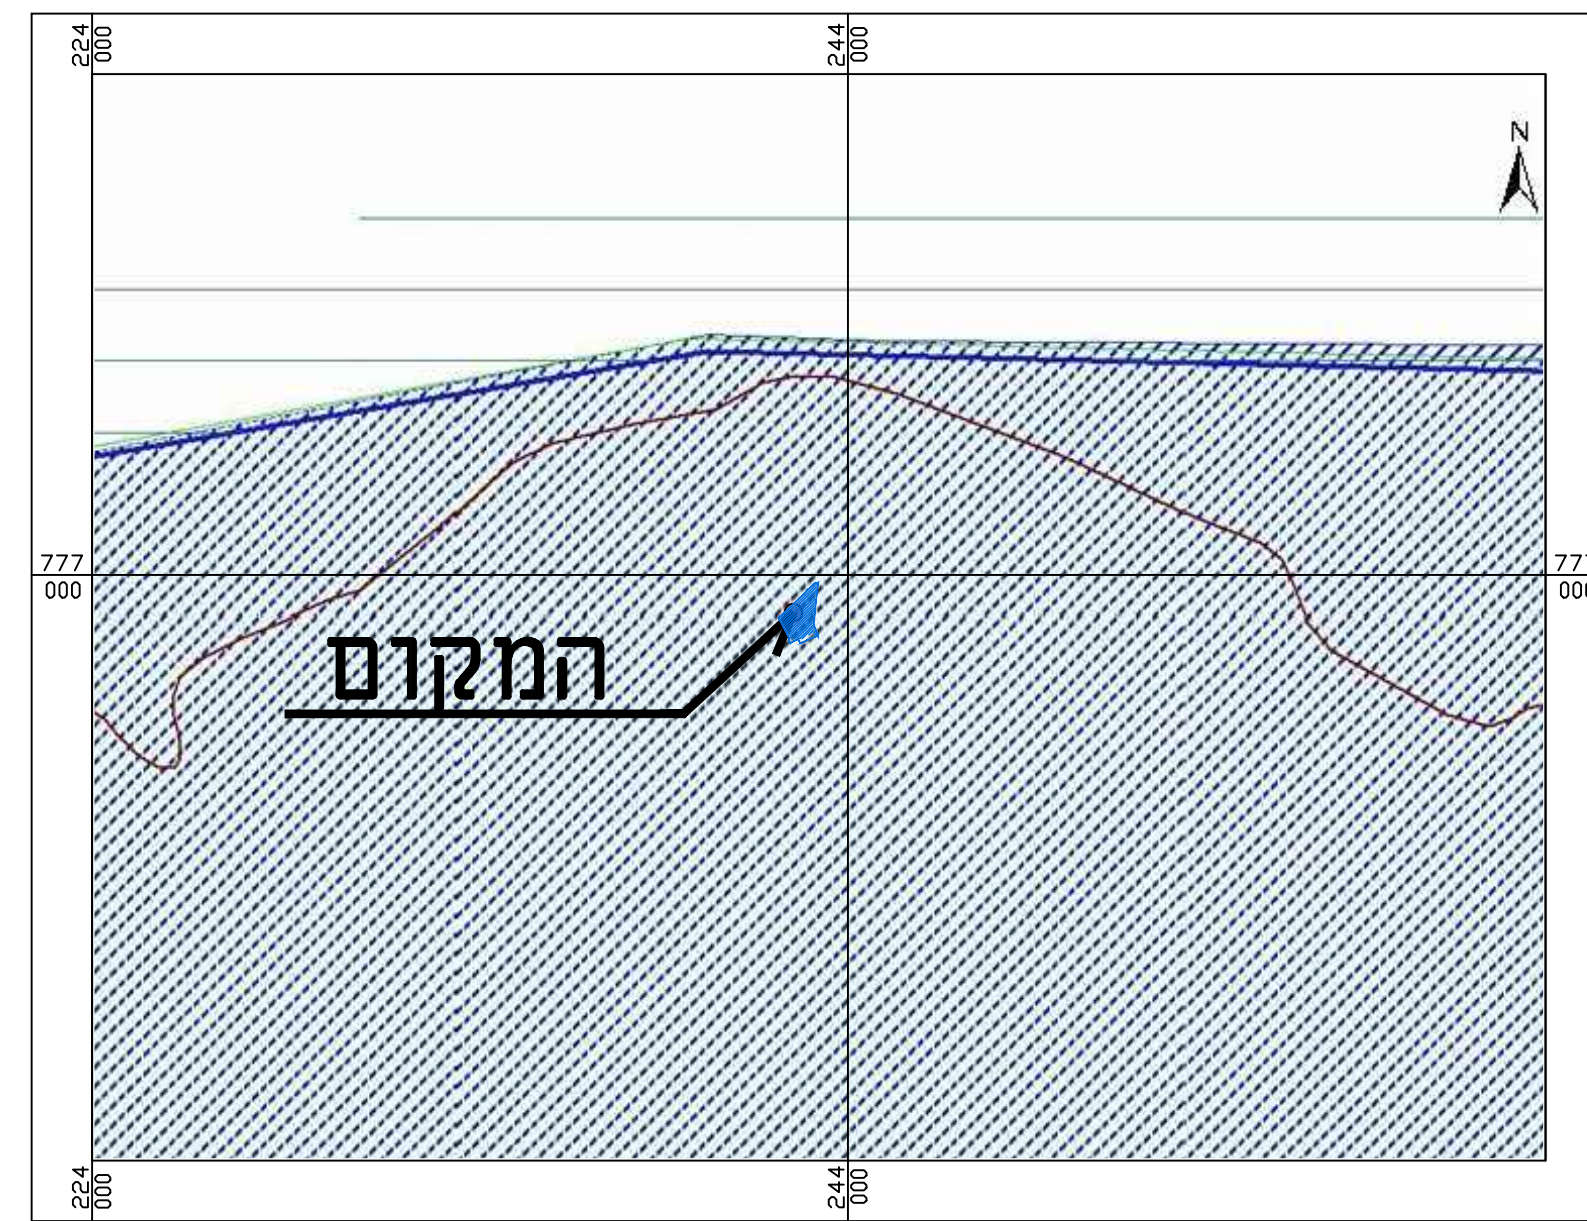


מקרא: רגישות נופית סביבתית גבוהה
שטח לשימור משאבי מים

תרשים סביבה על רקע

תמ"מ 9\2-יעודי קרקע

קנ"מ 1:20,000

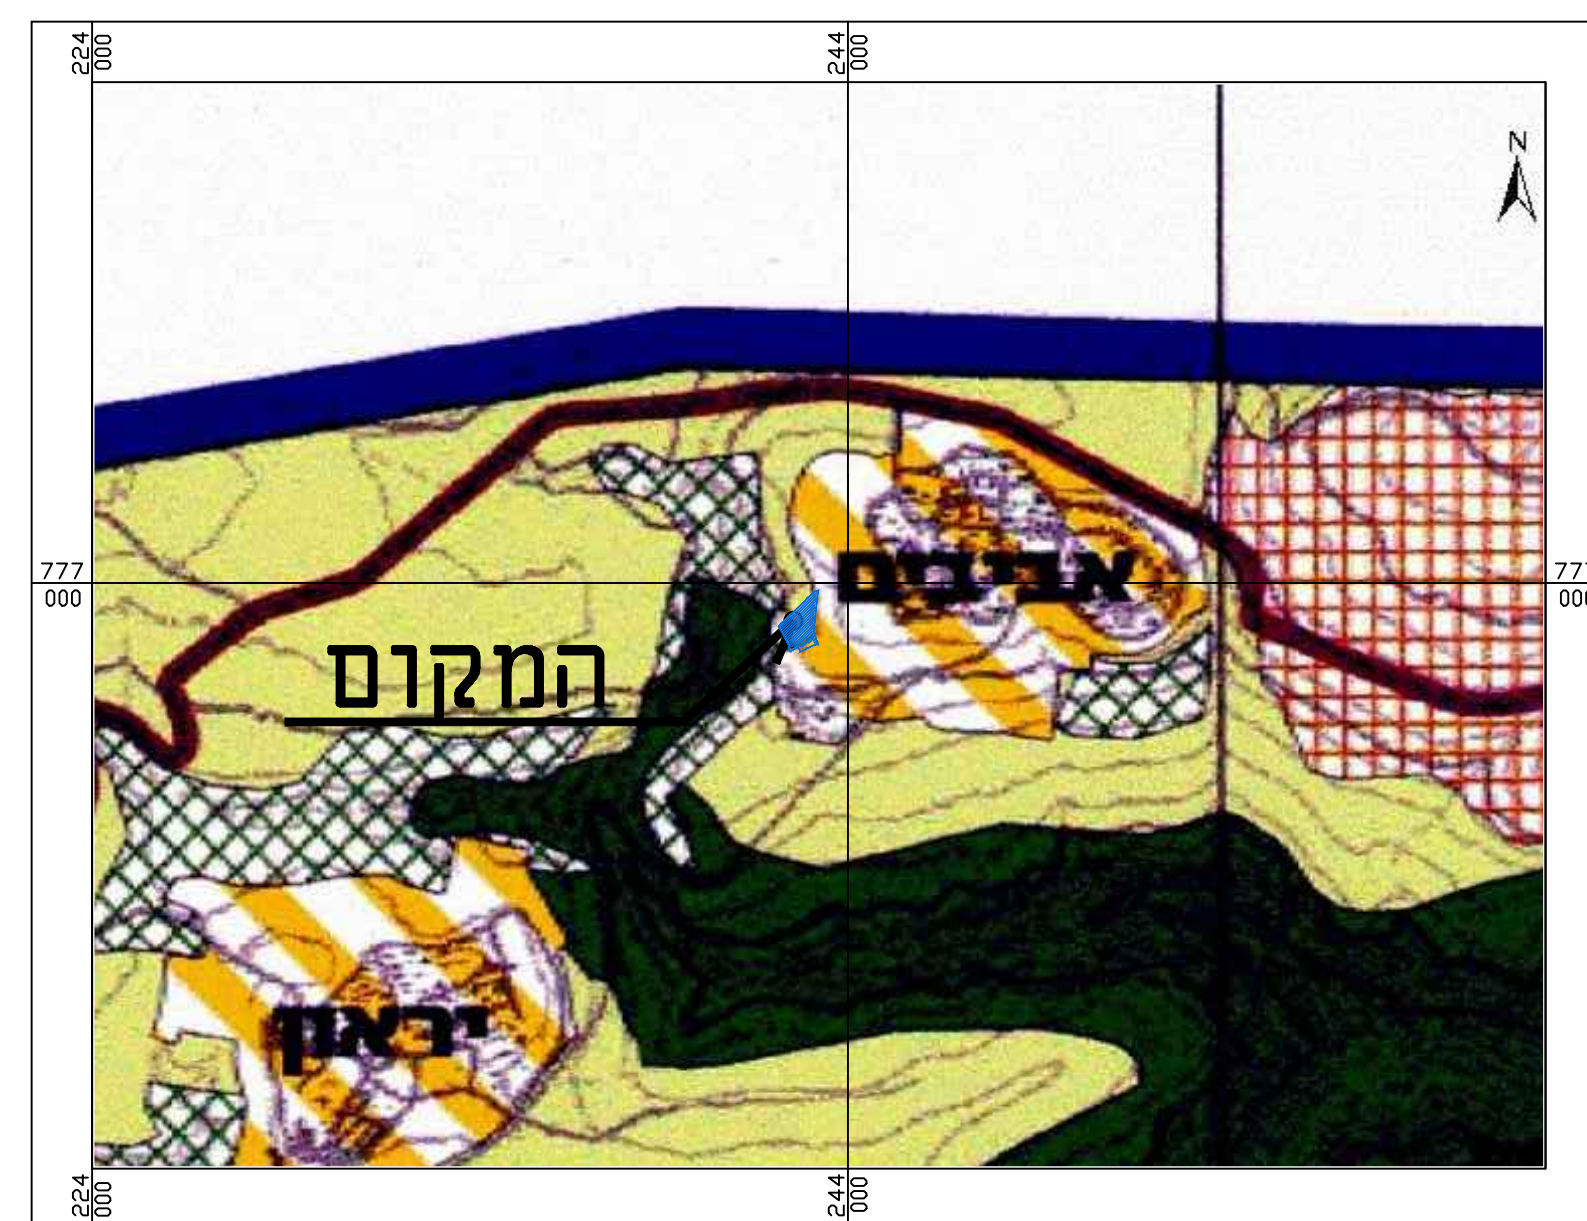

מקרא:

- הקליפון כפר תמ"א
- ישוב כפר יקביל
- יער נטען אדם קיים
- שטח כפר

מצב מאושר

קנ"מ 1:500

מקרא:

- גבול תכנית
- גבול תכנית מאושרת

בהתאם לתכנית ג\12349:

- אזור חקלאי
- דרך מאושרת
- שטח ציבורי פתוח
- שטח למבני משק משותפים

בהתאם לתכנית ג\13450:

- יער נטען אדם קיים
- שטח למבני משק משותפים

שטח ללא תכנון מפורט

גבול שמורת טבע לפי תמ"א 22

מס' גוש 19704

גבול חלקה מס' חלקה

מספר דרך

קווי בנין

רוחב דרך

